
Внесение изменений в ГЕНЕРАЛЬНЫЙ ПЛАН Бурлукского сельского поселения Котовского муниципального района Волгоградской области

Карта границ населенных пунктов (в том числе границ образуемых населенных пунктов)

М 1:25 000

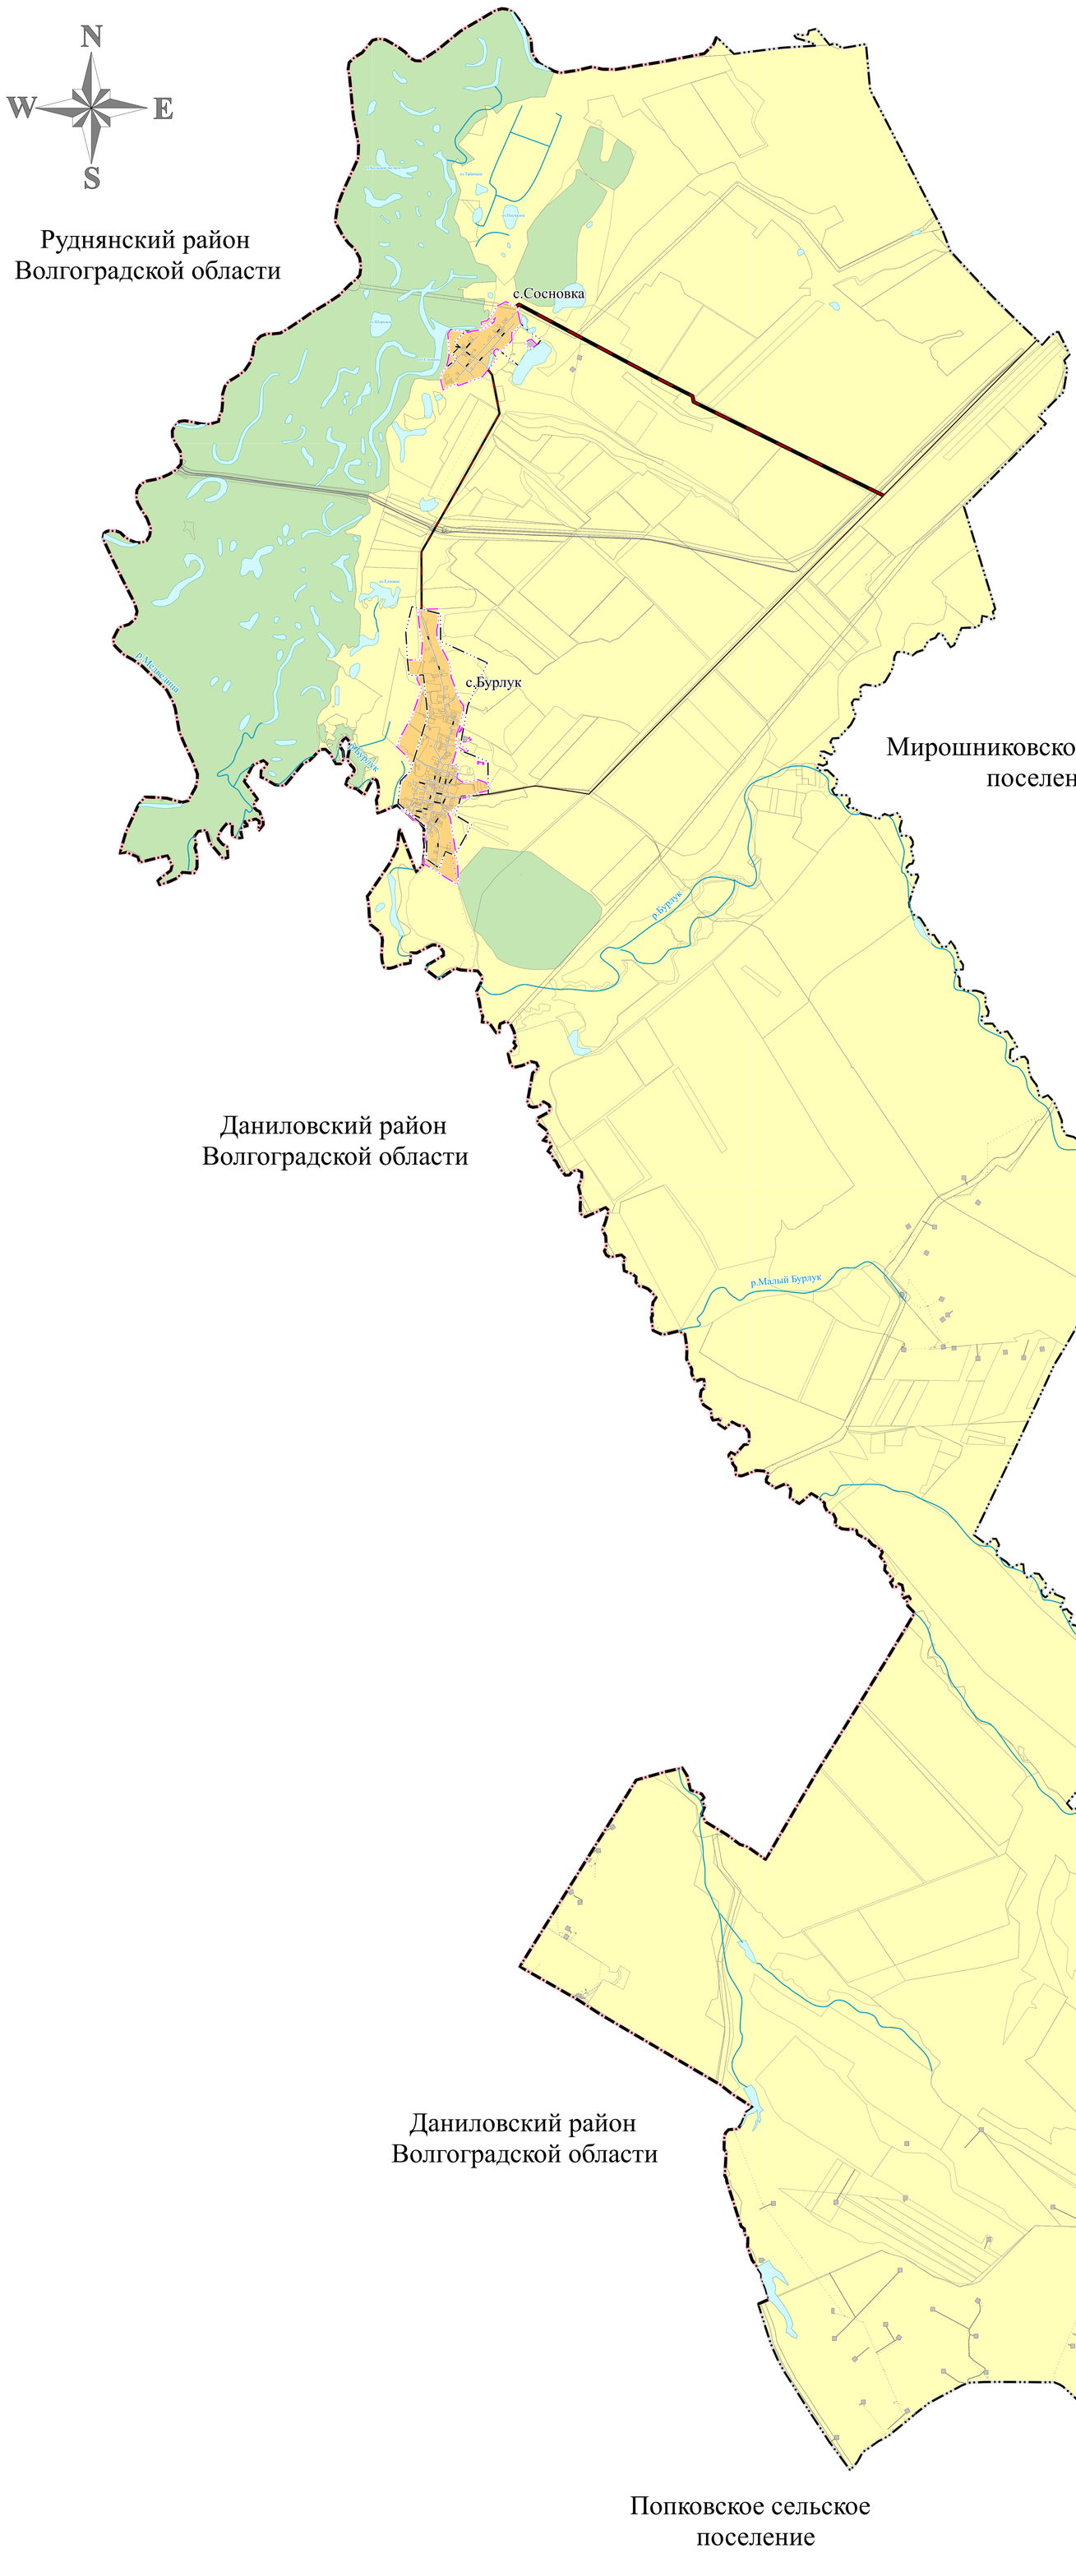

УСЛОВНЫЕ ОБОЗНАЧЕНИЯ

план. сущ.

ГРАНИЦЫ

- Граница муниципального района
- Граница сельского поселения
- Граница населенного пункта

ЗЕМЛИ ПО КАТЕГОРИЯ

- Земли населенных пунктов
- Земли сельскохозяйственного назначения
- Земли промышленности, энергетики, транспорта, связи, радиовещания, телевидения, информатики, земли для обеспечения космической деятельности, земли обороны, безопасности и земли иного специального назначения
- Земли лесного фонда

ГИДРОГРАФИЯ

- Водоем(озеро, пруд, обводненный карьер)
- Водоток (река,ручей, канал)

ОБЪЕКТЫ ТРАНСПОРТНОЙ ИНФРАСТРУКТУРЫ

Автомобильные дороги

- Автомобильные дороги регионального или межмуниципального значения
- Автомобильные дороги местного значения

Улично-дорожная сеть сельского населенного пункта

- Улица в жилой застройке

						№ 012930002022000010_123047 -ГП	
						Внесение изменений в Генеральный план Бурлукского сельского поселения Котовского муниципального района Волгоградской области	
Изм.	Кол.уч.	Лист	№док.	Подп.	Дата		
Архитектор		Фокусова				Положение о территориальном планировании	Стадия: ГП; Лист: 2; Листов: 4
ГАП		Царихов					
Н. контр.		Кусинова				Карта границ населенных пунктов (в том числе границ образуемых населенных пунктов) М 1:25 000	ООО "ПСК "РУСПРОЕКТ"