
КАРТА ГРАНИЦ НАСЕЛЕННЫХ ПУНКТОВ, ВХОДЯЩИХ В СОСТАВ ПОСЕЛЕНИЯ

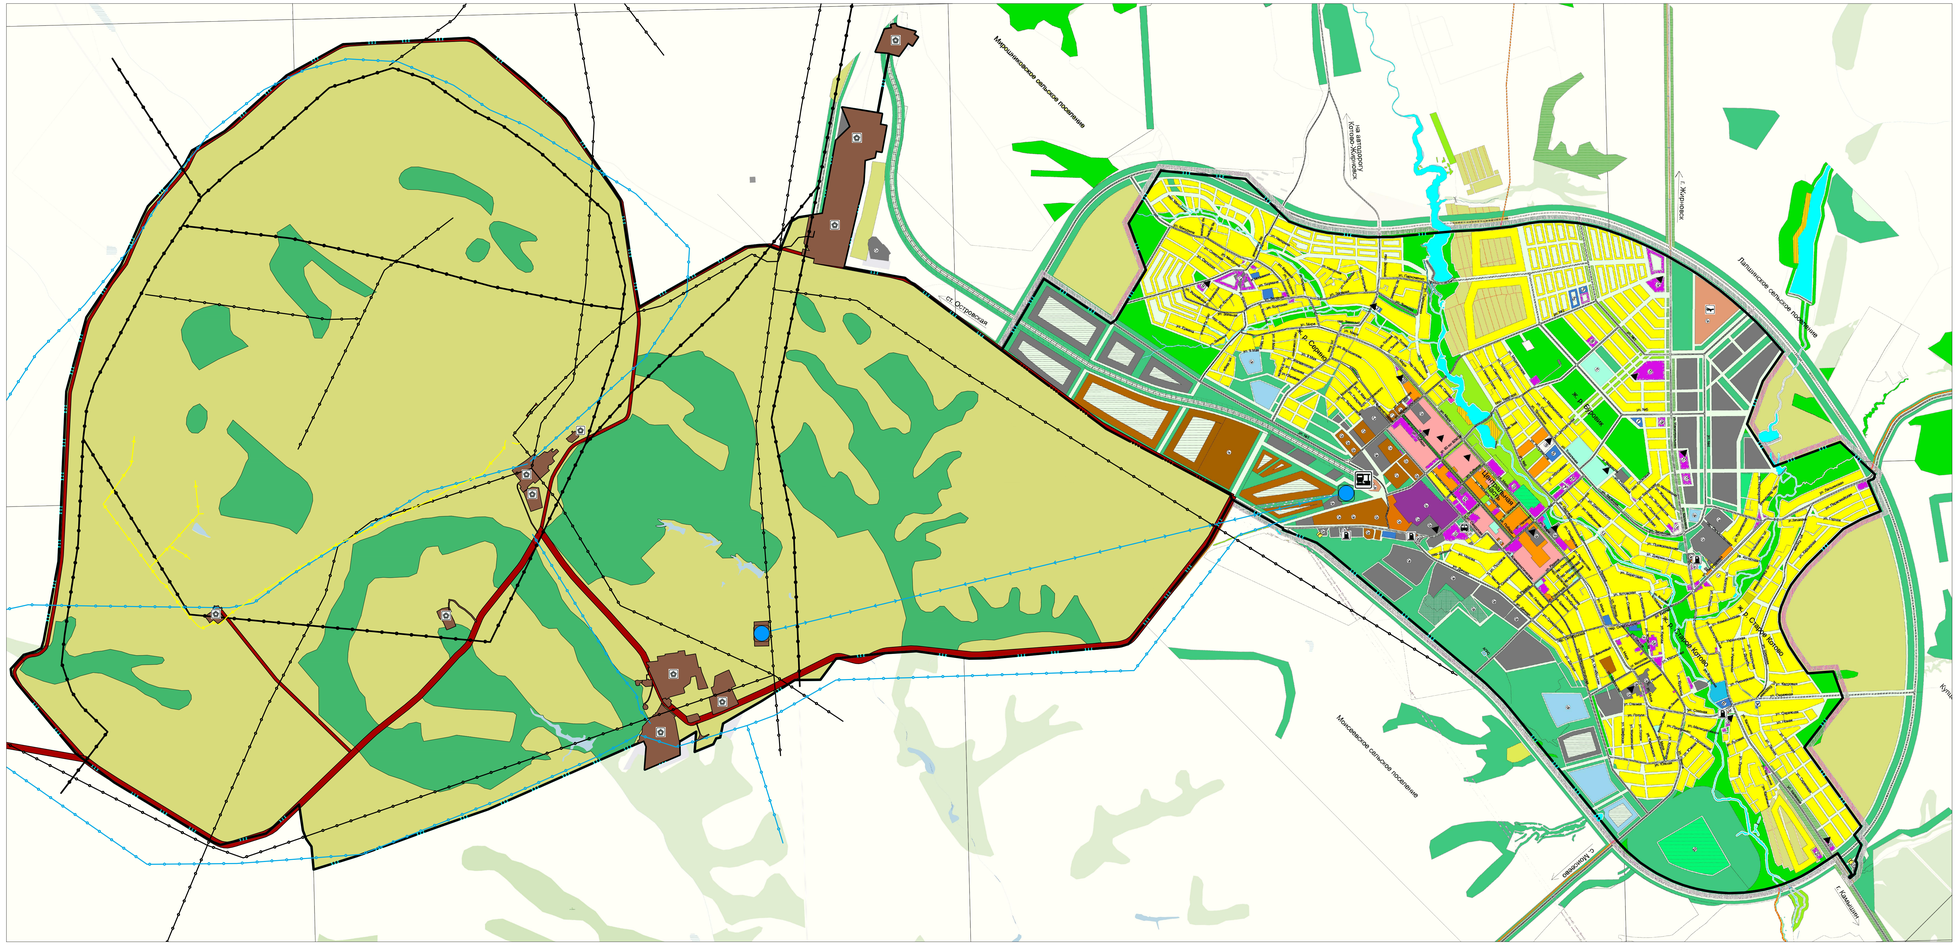

УСЛОВНЫЕ ОБОЗНАЧЕНИЯ

- ГРАНИЦА ГОРОДСКОГО ПОСЕЛЕНИЯ
- ГРАНИЦА НАСЕЛЁННОГО ПУНКТА

ОБЪЕКТЫ ИНЖЕНЕРНО - ТРАНСПОРТНОЙ ИНФРАСТРУКТУРЫ

- ЛИНИИ ЭЛЕКТРОПЕРЕДАЧ 110 КВа
- линия электропередач 6 КВа
- УЛИЧНО - ДОРОЖНАЯ СЕТЬ
- ЭЛЕКТРОПОДСТАНЦИИ
- ЖЕЛЕЗНОДОРОЖНЫЙ ВОКЗАЛ
- АВТОВОКЗАЛ
- АЭРОДРОМ
- КОТЕЛЬНАЯ
- АГЗС
- АЗС
- ПРОИЗВОДСТВЕННОЕ ПРЕДПРИЯТИЕ
- НЕФТЕПРОВОД
- ГАЗОПРОВОД
- ВОДОПРОВОД
- АВТОМОБИЛЬНЫЕ ДОРОГИ РЕГИОНАЛЬНОГО ЗНАЧЕНИЯ
- АВТОМОБИЛЬНЫЕ ДОРОГИ МЕСТНОГО ЗНАЧЕНИЯ

Инв.N подл. | Подпись и дата | Взам.инв.N

Изм.	К. уч.	Лист	№ док.	Подпись	Дата
Директор		Черсаниченко С.А.			
ГАП		Черсаниченко С.А.			

008-18-ГП.К-6.

Генеральный план городского поселения г. Котово, Котовского муниципального района Волгоградской области.

Стадия	Лист	Листов
	6	

Карта границ населенных пунктов, входящих в состав поселения М 1:20 000

ООО АПМ "АРХИТЕКТОР"