
Внесение изменений в ГЕНЕРАЛЬНЫЙ ПЛАН Бурлукского сельского поселения Котовского муниципального района Волгоградской области

Фрагменты карты функциональных зон
М 1:5 000

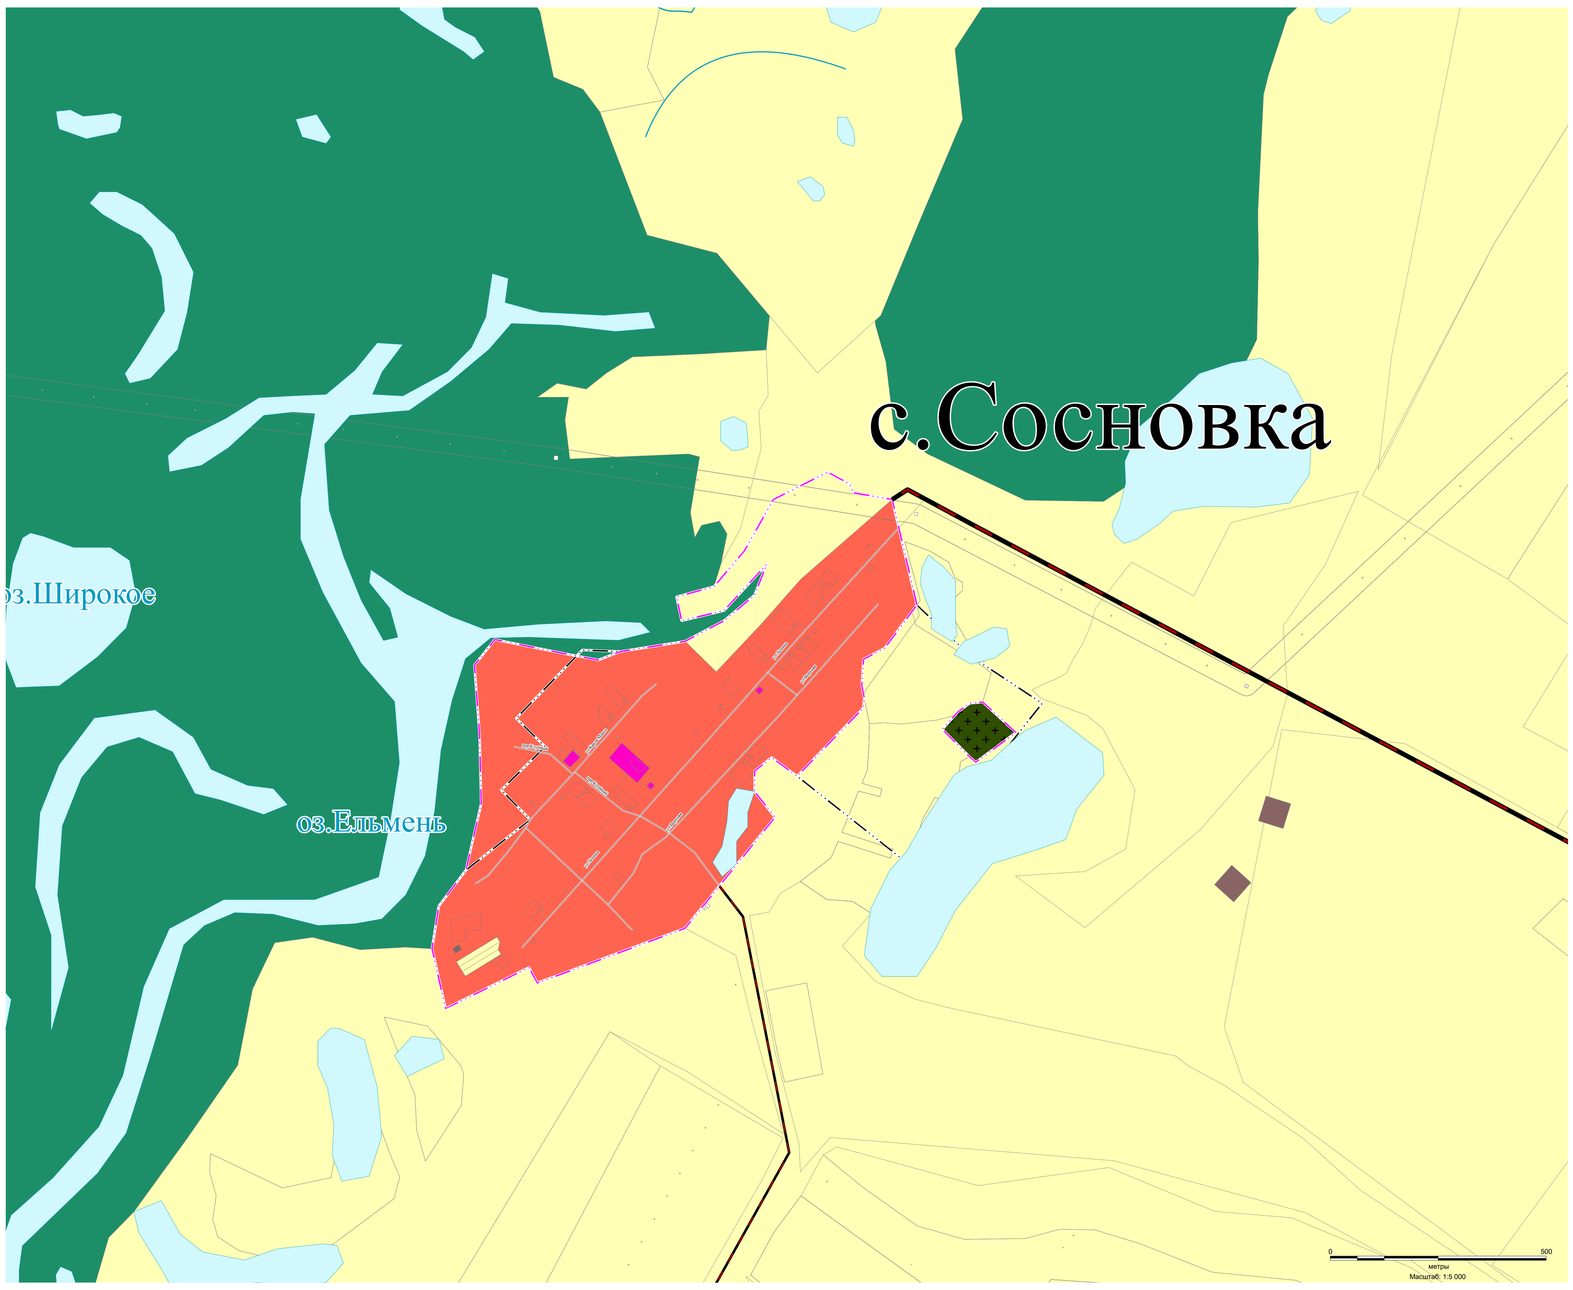

УСЛОВНЫЕ ОБОЗНАЧЕНИЯ

план. сущ.

ГРАНИЦЫ

Граница муниципального района

Граница сельского поселения

Граница населенного пункта

ФУНКЦИОНАЛЬНЫЕ ЗОНЫ

Жилые зоны

Общественно-деловые зоны

Производственные зоны, зоны инженерной и транспортной инфраструктур

Зона сельскохозяйственного использования

Зоны рекреационного назначения

Зона лесов

Зоны специального назначения

Зона кладбищ

ГИДРОГРАФИЯ

Водоем(озеро, пруд, обводненный карьер)

Водоток (река,ручей, канал)

ОБЪЕКТЫ ТРАНСПОРТНОЙ ИНФРАСТРУКТУРЫ


Автомобильные дороги

Автомобильные дороги регионального или межмуниципального значения

Автомобильные дороги местного значения

Улично-дорожная сеть сельского населенного пункта

Улица в жилой застройке

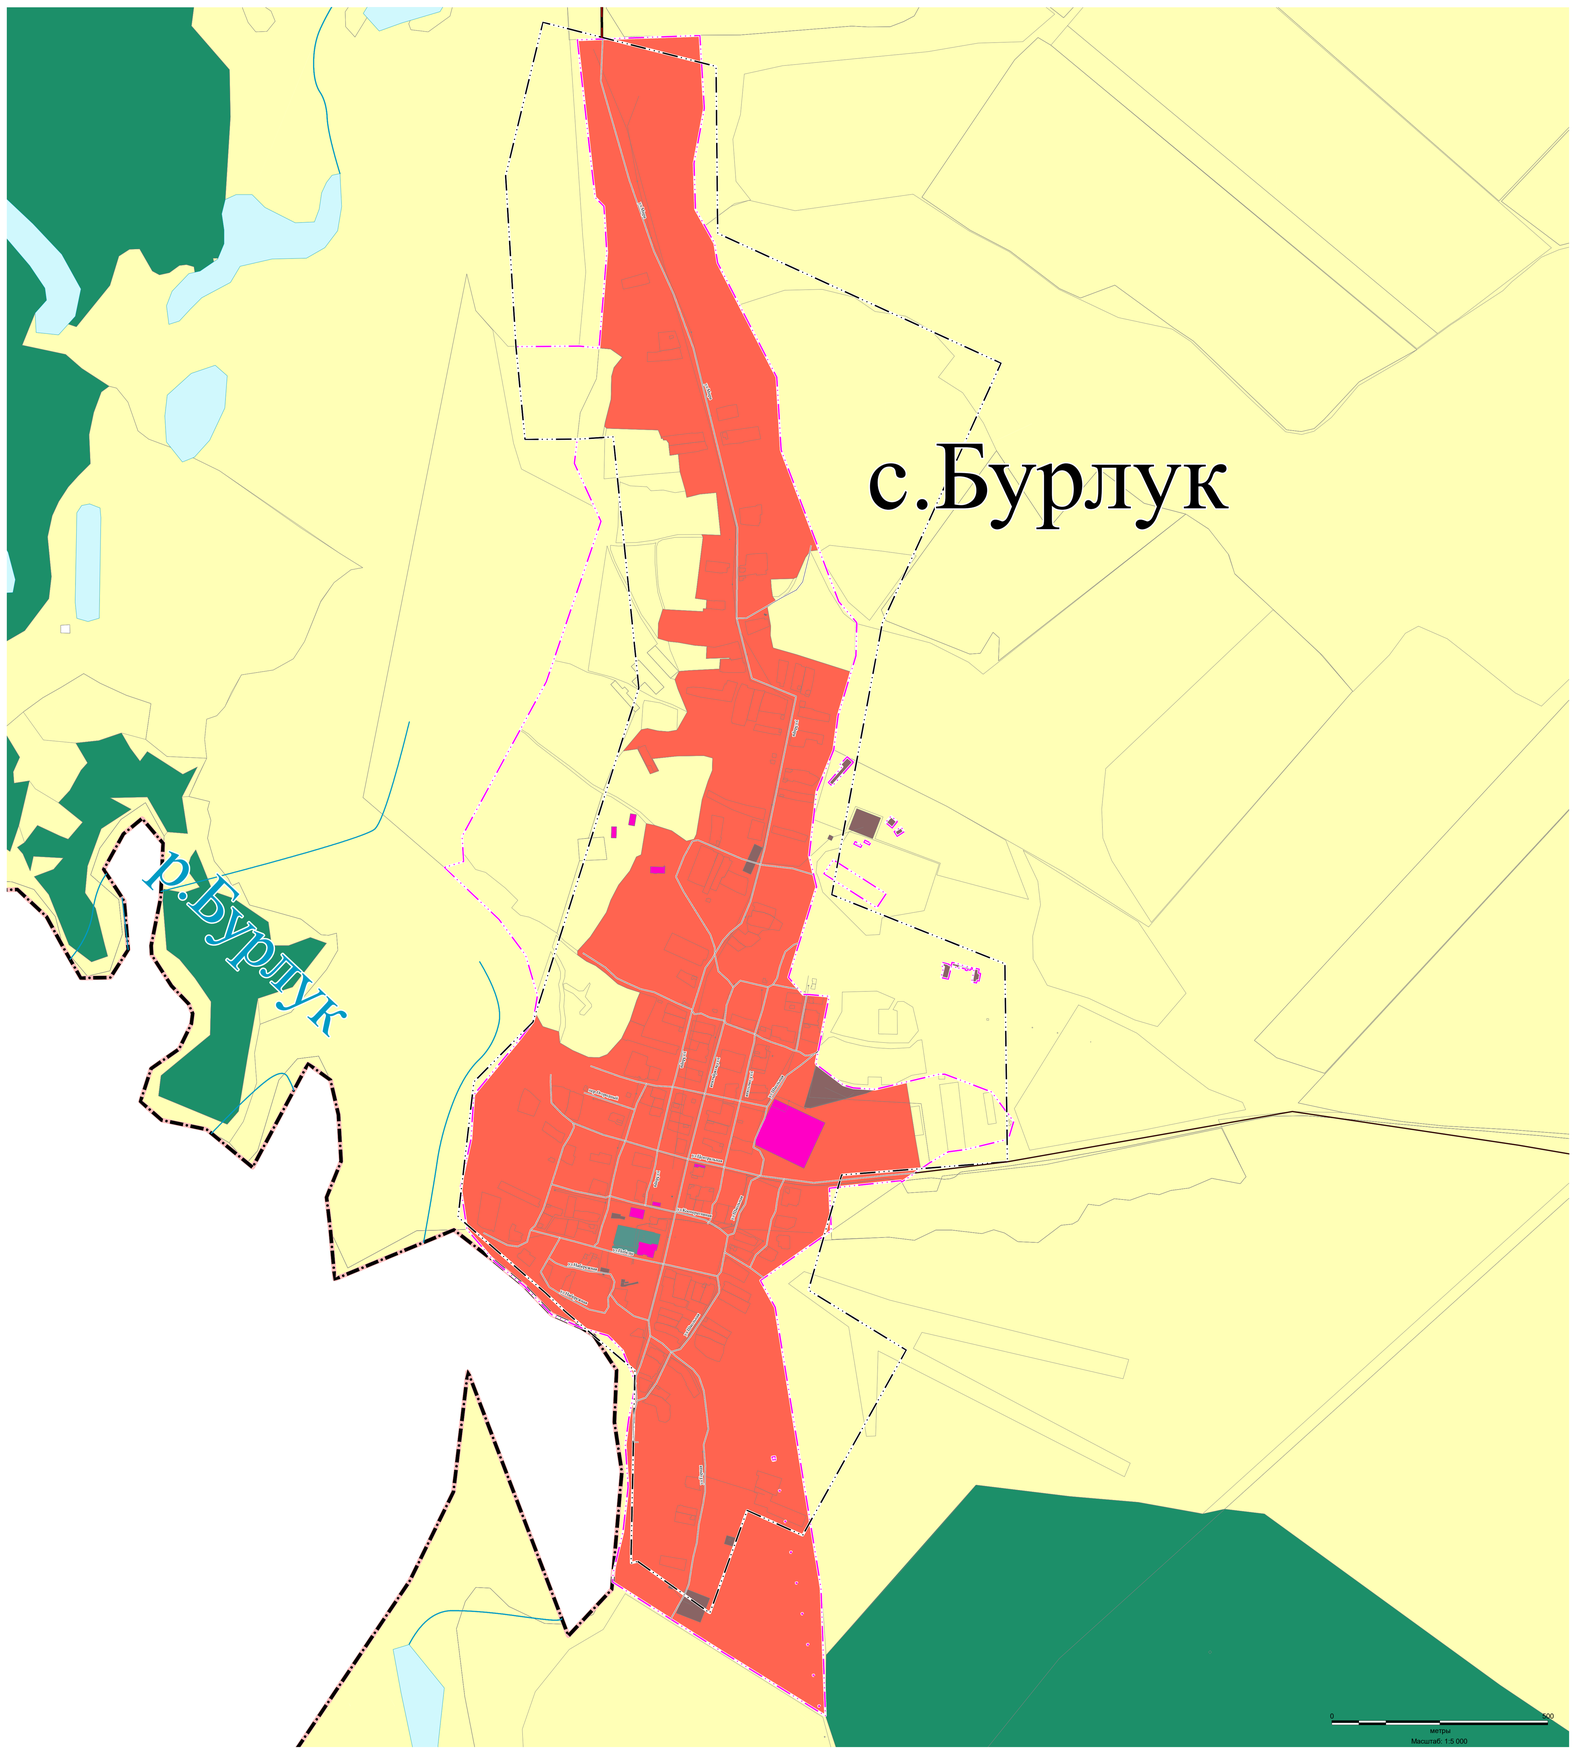

							№ 01293000202220000l0_123047-ГП
							Внесение изменений в Генеральный план Бурлукского сельского поселения Котовского муниципального района Волгоградской области
Изм.	Кол.уч.	Лист	№Док.	Подп.	Дата		
Архитектор		Фаустова				Положение о территориальном планировании	Стадия: ГП; Лист: 4; Листов: 4
ГАП		Царьков					
Н. контр.		Кудинова				Фрагменты карты функциональных зон М 1:5 000	ООО "ПСК "РУСПРОЕКТ"