
Внесение изменений в ГЕНЕРАЛЬНЫЙ ПЛАН Бурлукского сельского поселения Котовского муниципального района Волгоградской области

Карта границ поселения, границы существующих населенных пунктов, входящих в состав поселения

М 1:25 000

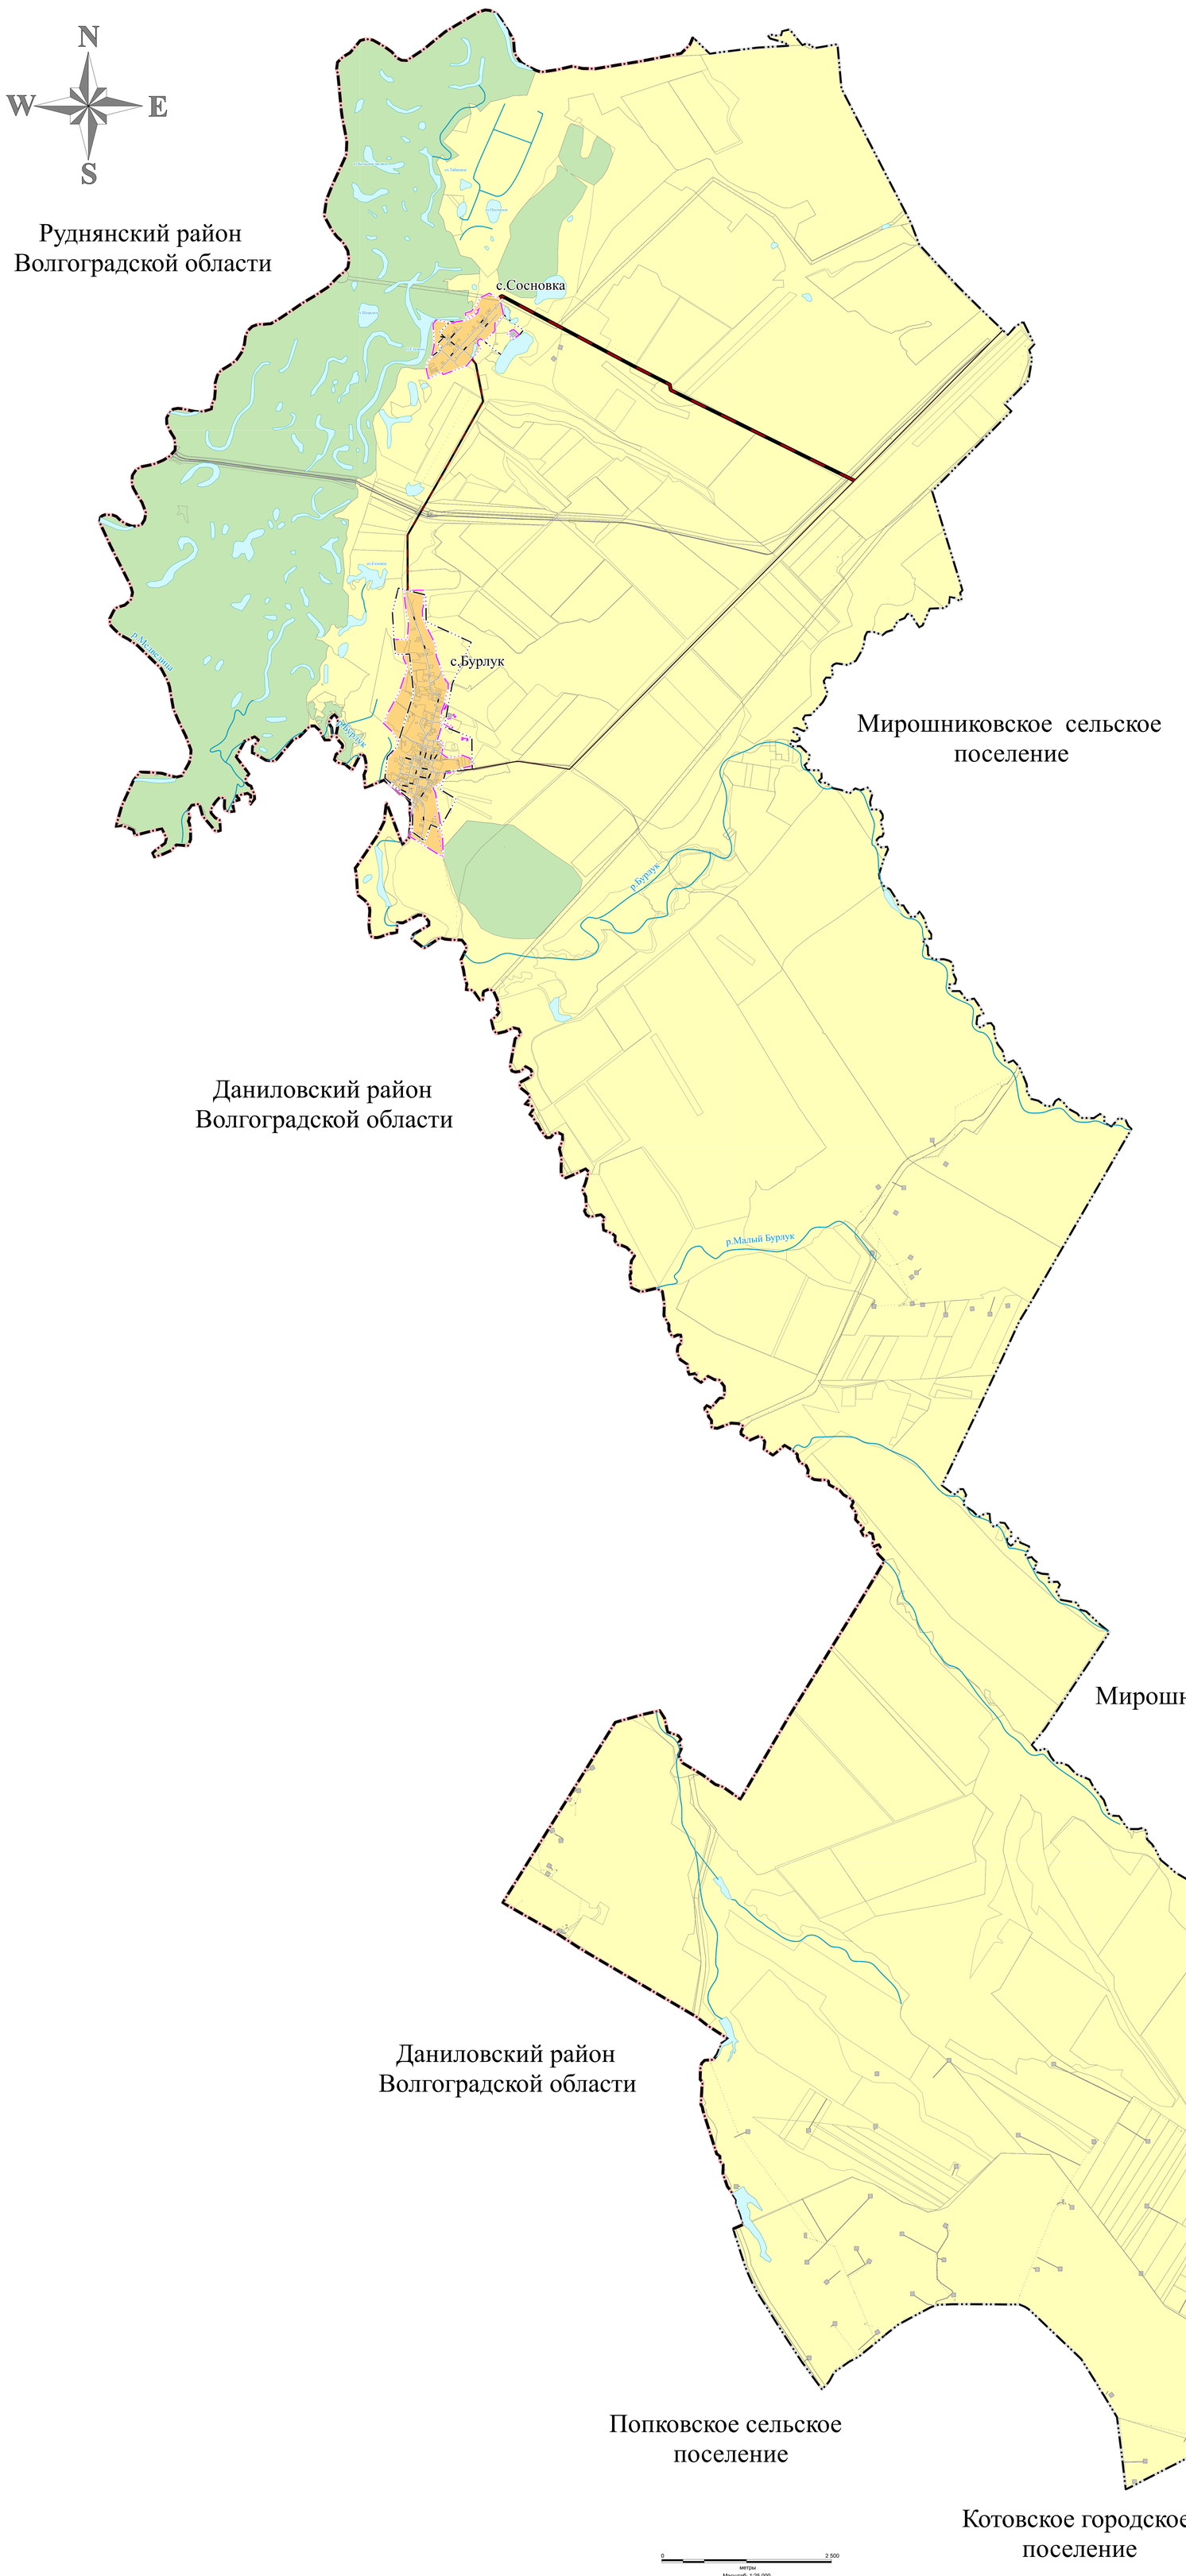

УСЛОВНЫЕ ОБОЗНАЧЕНИЯ

план. сущ.

ГРАНИЦЫ

- Граница муниципального района
- Граница сельского поселения
- Граница населенного пункта

ЗЕМЛИ ПО КАТЕГОРИЯ

- Земли населенных пунктов
- Земли сельскохозяйственного назначения
- Земли промышленности, энергетики, транспорта, связи, радиовещания, телевидения, информатики, земли для обеспечения космической деятельности, земли обороны, безопасности и земли иного специального назначения
- Земли лесного фонда

ГИДРОГРАФИЯ

- Водоем(озеро, пруд, обводненный карьер)
- Водоток (река,ручей, канал)

ОБЪЕКТЫ ТРАНСПОРТНОЙ ИНФРАСТРУКТУРЫ

Автомобильные дороги

- Автомобильные дороги регионального или межмуниципального значения
- Автомобильные дороги местного значения

Улично-дорожная сеть сельского населенного пункта

- Улица в жилой застройке

						№ 01293000202220000010_123047 -ГП	
						Внесение изменений в Генеральный план Бурлукского сельского поселения Котовского муниципального района Волгоградской области	
Изм.	Кол.уч.	Лист	№док.	Подп.	Дата		
Архитектор		Фирсова				Материалы по обоснованию	Стадия: ГП; Лист: 1; Листов: 7
ГАП		Царьков					
Н. контр.		Кудинова				Карта границ поселения, границы существующих населенных пунктов, входящих в состав поселения М 1:25 000	ООО "ПСК "РУСПРОЕКТ"