
Внесение изменений в Правила землепользования и застройки Бурлукского сельского поселения Котовского муниципального района Волгоградской области

Фрагменты карты границ поселения, границы существующих населенных пунктов, входящих в состав поселения
М 1:5 000

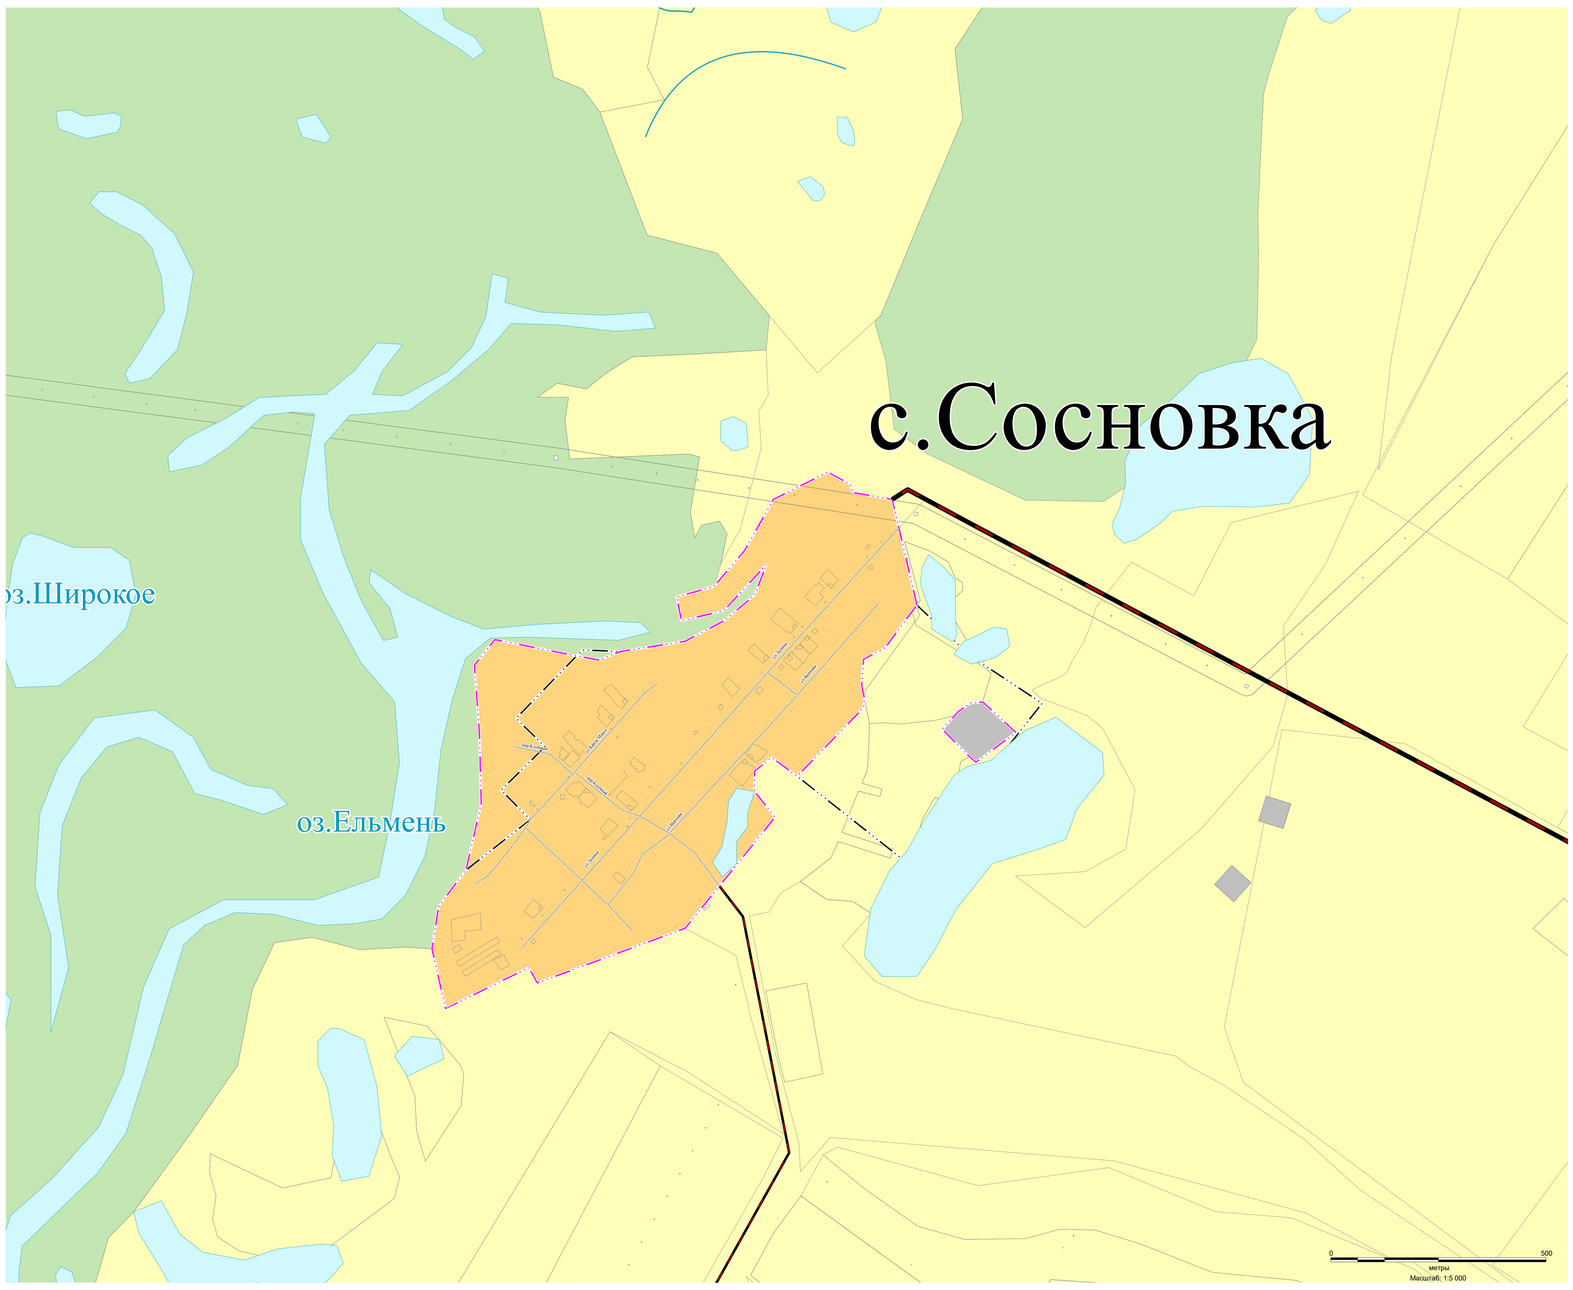

УСЛОВНЫЕ ОБОЗНАЧЕНИЯ

план. сущ. **ГРАНИЦЫ**

- Граница муниципального района
- Граница сельского поселения
- Граница населенного пункта

ЗЕМЛИ ПО КАТЕГОРИЯ

- Земли населенных пунктов
- Земли сельскохозяйственного назначения
- Земли промышленности, энергетики, транспорта, связи, радиовещания, телевидения, информатики, земли для обеспечения космической деятельности, земли обороны, безопасности и земли иного специального назначения
- Земли лесного фонда

ГИДРОГРАФИЯ

- Водоем(озеро, пруд, обводненный карьер)
- Водоток (река,ручей, канал)


ОБЪЕКТЫ ТРАНСПОРТНОЙ ИНФРАСТРУКТУРЫ

Автомобильные дороги

- Автомобильные дороги регионального или межмуниципального значения
- Автомобильные дороги местного значения

Улично-дорожная сеть сельского населенного пункта

- Улица в жилой застройке

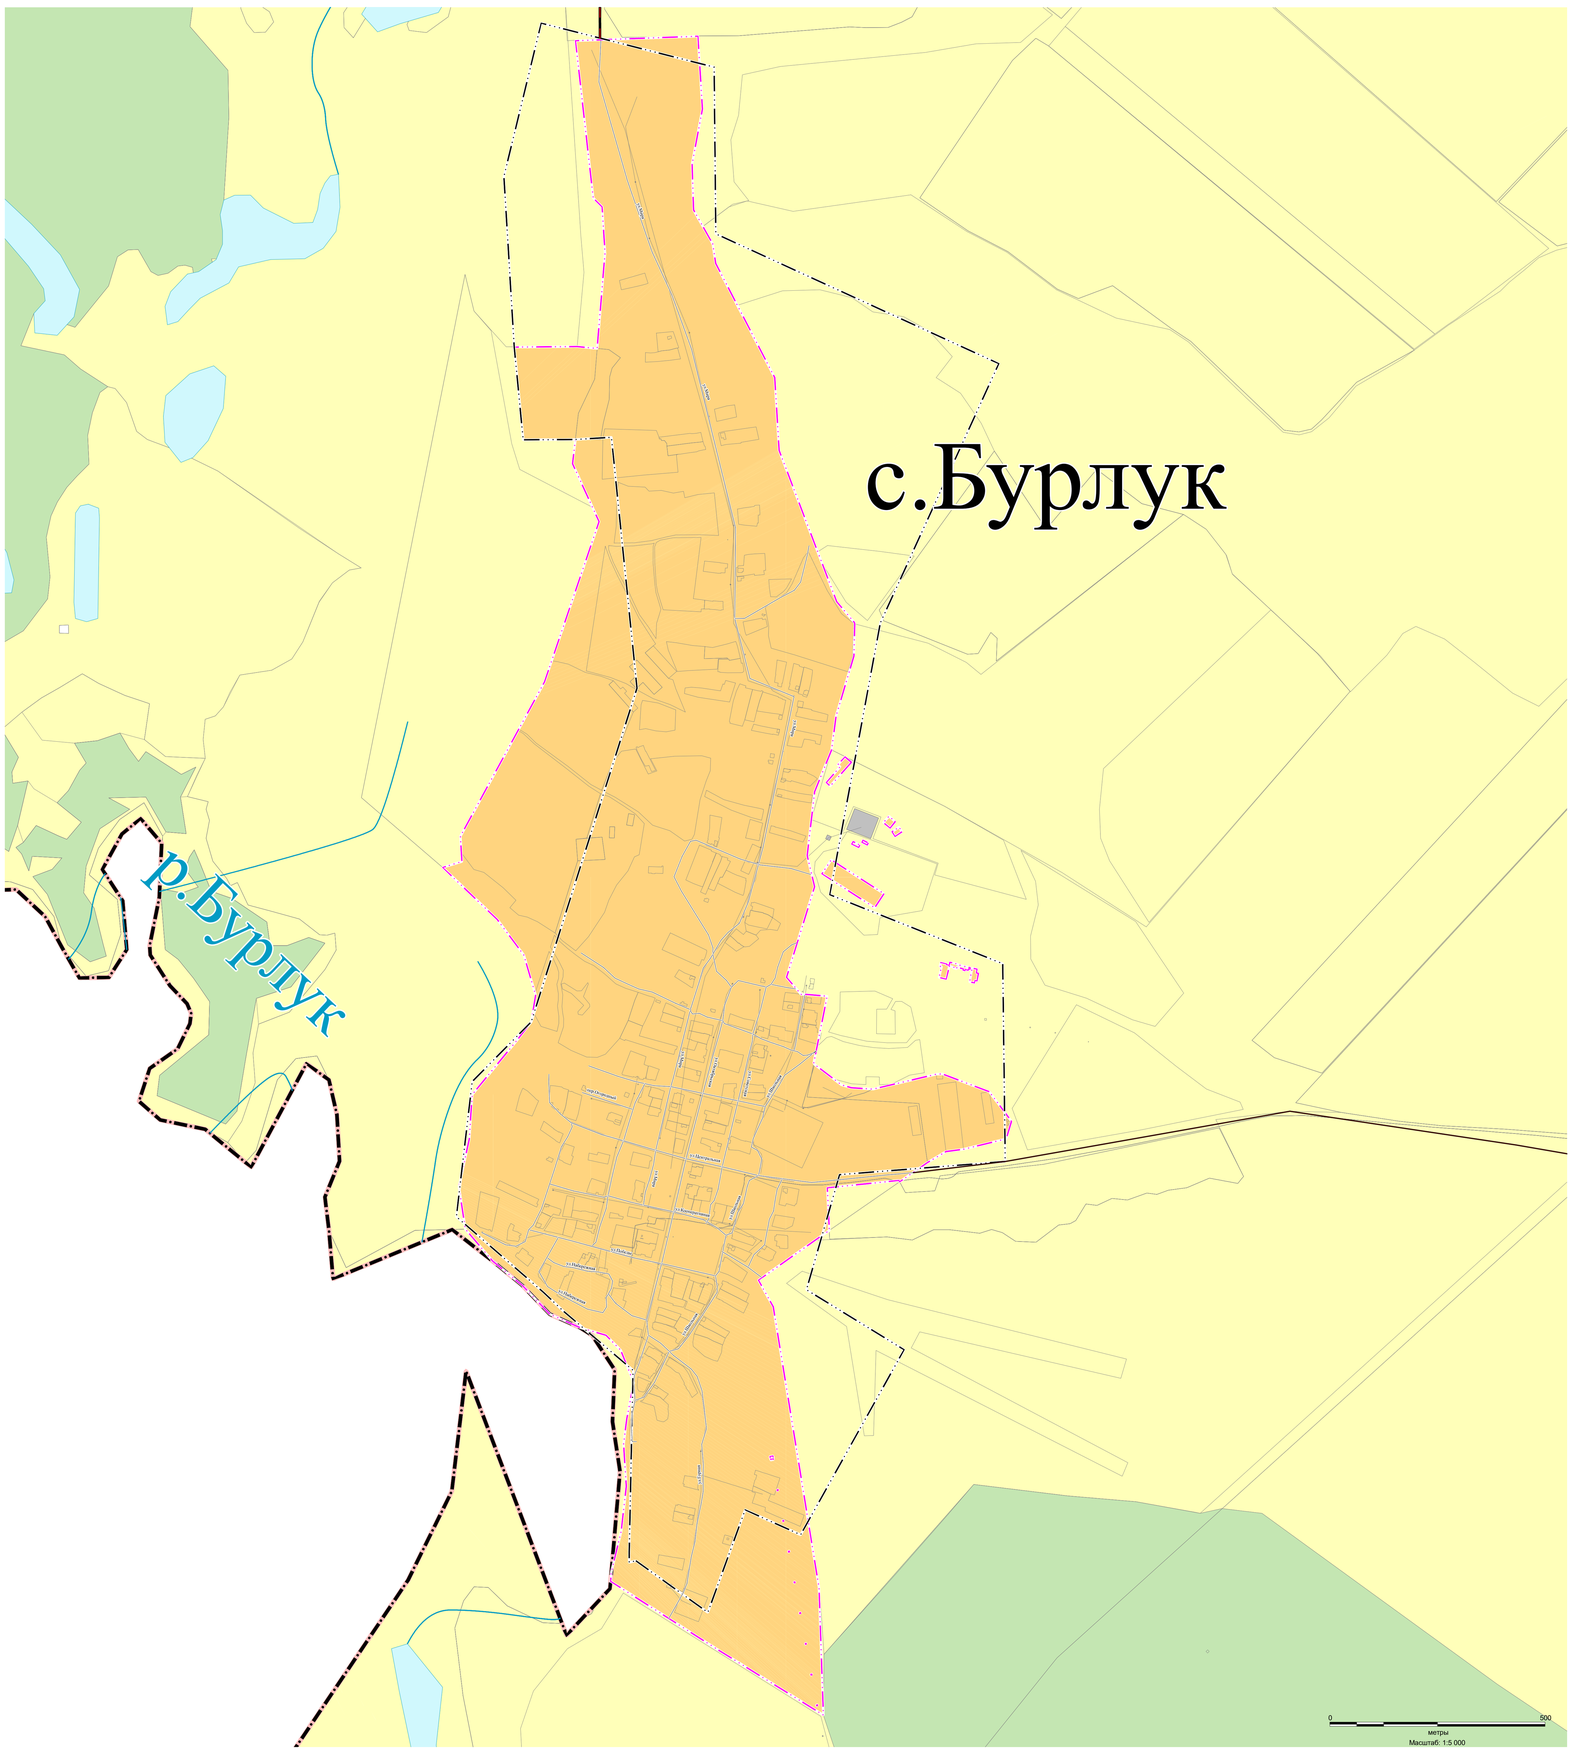

						№ 01293000202220000010_123047 -ГП	
						Внесение изменений в Генеральный план Бурлукского сельского поселения Котовского муниципального района Волгоградской области	
Изм.	Кол.уч.	Лист	№Док.	Подп.	Дата		
Архитектор		Фокусова				Материалы по обосновнанию	Стадия: ГП; Лист: 7; Листов: 7
ГАП		Царахов					
Н. контр.		Кудинова				Фрагменты карты границ поселения, границы существующих населенных пунктов, входящих в состав поселения М 1:5 000	ООО "ПСК "РУСПРОЕКТ"