
Внесение изменений в ГЕНЕРАЛЬНЫЙ ПЛАН Бурлукского сельского поселения Котовского муниципального района Волгоградской области


Карта местоположения существующих и строящихся объектов местного значения поселения

М 1:25 000

Руднянский район
Волгоградской области

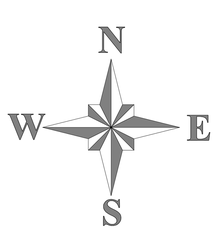

Руднянский район
Волгоградской области

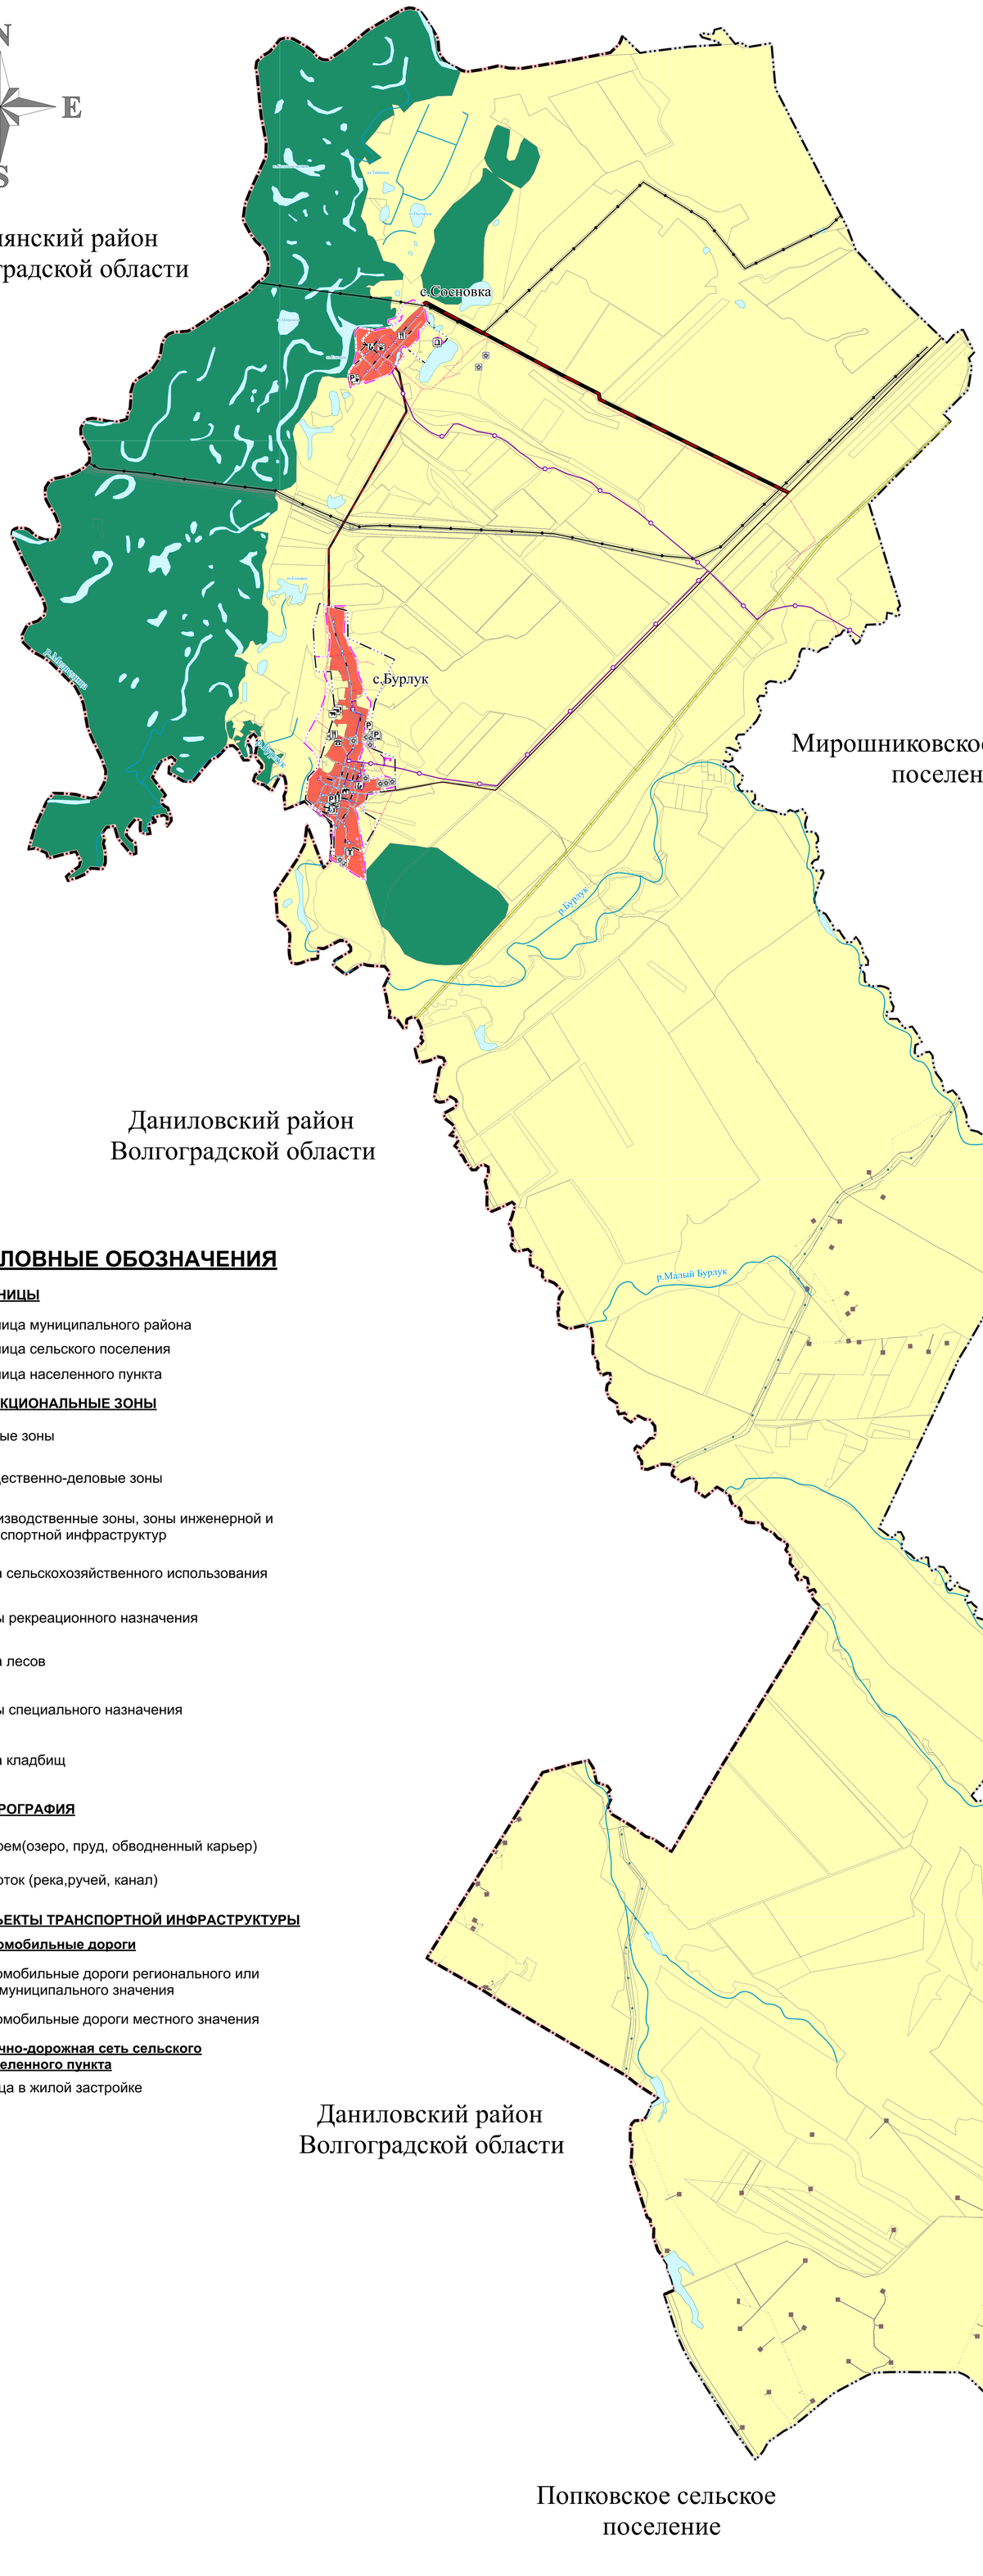

0 2 500
метры
Масштаб: 1:25 000

план. сущ. реконстр.

УСЛОВНЫЕ ОБОЗНАЧЕНИЯ

ГРАНИЦЫ

- Граница муниципального района
- Граница сельского поселения
- Граница населенного пункта

ФУНКЦИОНАЛЬНЫЕ ЗОНЫ

- Жилые зоны
- Общественно-деловые зоны
- Производственные зоны, зоны инженерной и транспортной инфраструктур
- Зона сельскохозяйственного использования
- Зоны рекреационного назначения
- Зона лесов
- Зоны специального назначения
- Зона кладбищ

ГИДРОГРАФИЯ

- Водоем(озеро, пруд, обводненный карьер)
- Водоток (река,ручей, канал)

ОБЪЕКТЫ ТРАНСПОРТНОЙ ИНФРАСТРУКТУРЫ

Автомобильные дороги

- Автомобильные дороги регионального или межмуниципального значения
- Автомобильные дороги местного значения

Улично-дорожная сеть сельского населенного пункта

- Улица в жилой застройке

ОБЪЕКТЫ КАПИТАЛЬНОГО СТРОИТЕЛЬСТВА

Объекты образования и науки

- Общеобразовательная организация

Объекты культуры и искусства

- Объект культурно-досугового (клубного) типа

Объекты здравохранения

- Аптечная организация

Прочие объекты обслуживания

- Административное здание
- Объекты торговли, общественного питания
- Ветеринарная лечебница, питомник животных, кинологический центр, иной подобный объект

Общественные пространства

- Парк культуры и отдыха

Прочие объекты, связанные с производственной деятельностью

- Объект, связанный с производственной деятельностью

Предприятия и объекты добывающей и обрабатывающей промышленности

- Предприятие по обработке древесины, производству изделий из дерева

Предприятия и объекты сельского и лесного хозяйства, рыболовства и рыбоводства

- Предприятие по разведению молочного крупного рогатого скота, производство сырого молока
- Предприятие по разведению овец и коз

Объекты обслуживания и хранения автомобильного транспорта

- Стоянка (парковка) автомобилей

ОБЪЕКТЫ ТРУБОПРОВОДНОГО ТРАНСПОРТА И ИНЖЕНЕРНОЙ ИНФРАСТРУКТУРЫ

Линии электропередачи (ЛЭП)

- Линии электропередачи 220 кВ
- Линии электропередачи 110 кВ
- Линии электропередачи 35 кВ
- Линии электропередачи 10 кВ

Объекты добычи и транспортировки газа

- Пункт редуцирования газа (ГРП)

Распределительные трубопроводы для транспортировки газа

- Газопровод распределительный высокого давления давления
- Газопровод распределительный среднего давления
- Газопровод распределительный низкого давления

Объекты теплоснабжения

- Источник тепловой энергии

Трубопроводы жидких углеводородов

- Нефтепровод проводящий (промысловый)

Магистральные трубопроводы для транспортировки жидких и газообразных углеводородов

- Магистральный нефтепровод

Объекты электросвязи

- Телевизионный ретранслятор

Сети электросвязи

- Линия связи

Места погребения

- Кладбище

							№ 01293000202220000l0_123047 -ГП
							Внесение изменений в Генеральный план Бурлукского сельского поселения Котовского муниципального района Волгоградской области
Изм.	Кол.уч.	Лист	№док.	Подп.	Дата		
Архитектор		Фирсова				Материалы по обоснованию	Стадия: ГП; Лист: 2; Листов: 7
ГАП		Царихов					
Н. контр.		Кудинова				Карта местоположения существующих и строящихся объектов местного значения поселения М 1:25 000	ООО "ПСК "РУСПРОЕКТ"