Внесение изменений в ГЕНЕРАЛЬНЫЙ ПЛАН Бурлукского сельского поселения Котовского муниципального района Волгоградской области


Карта зон с особыми условиями использования территорий

М 1:25 000

Руднянский район
Волгоградской области



Руднянский район
Волгоградской области

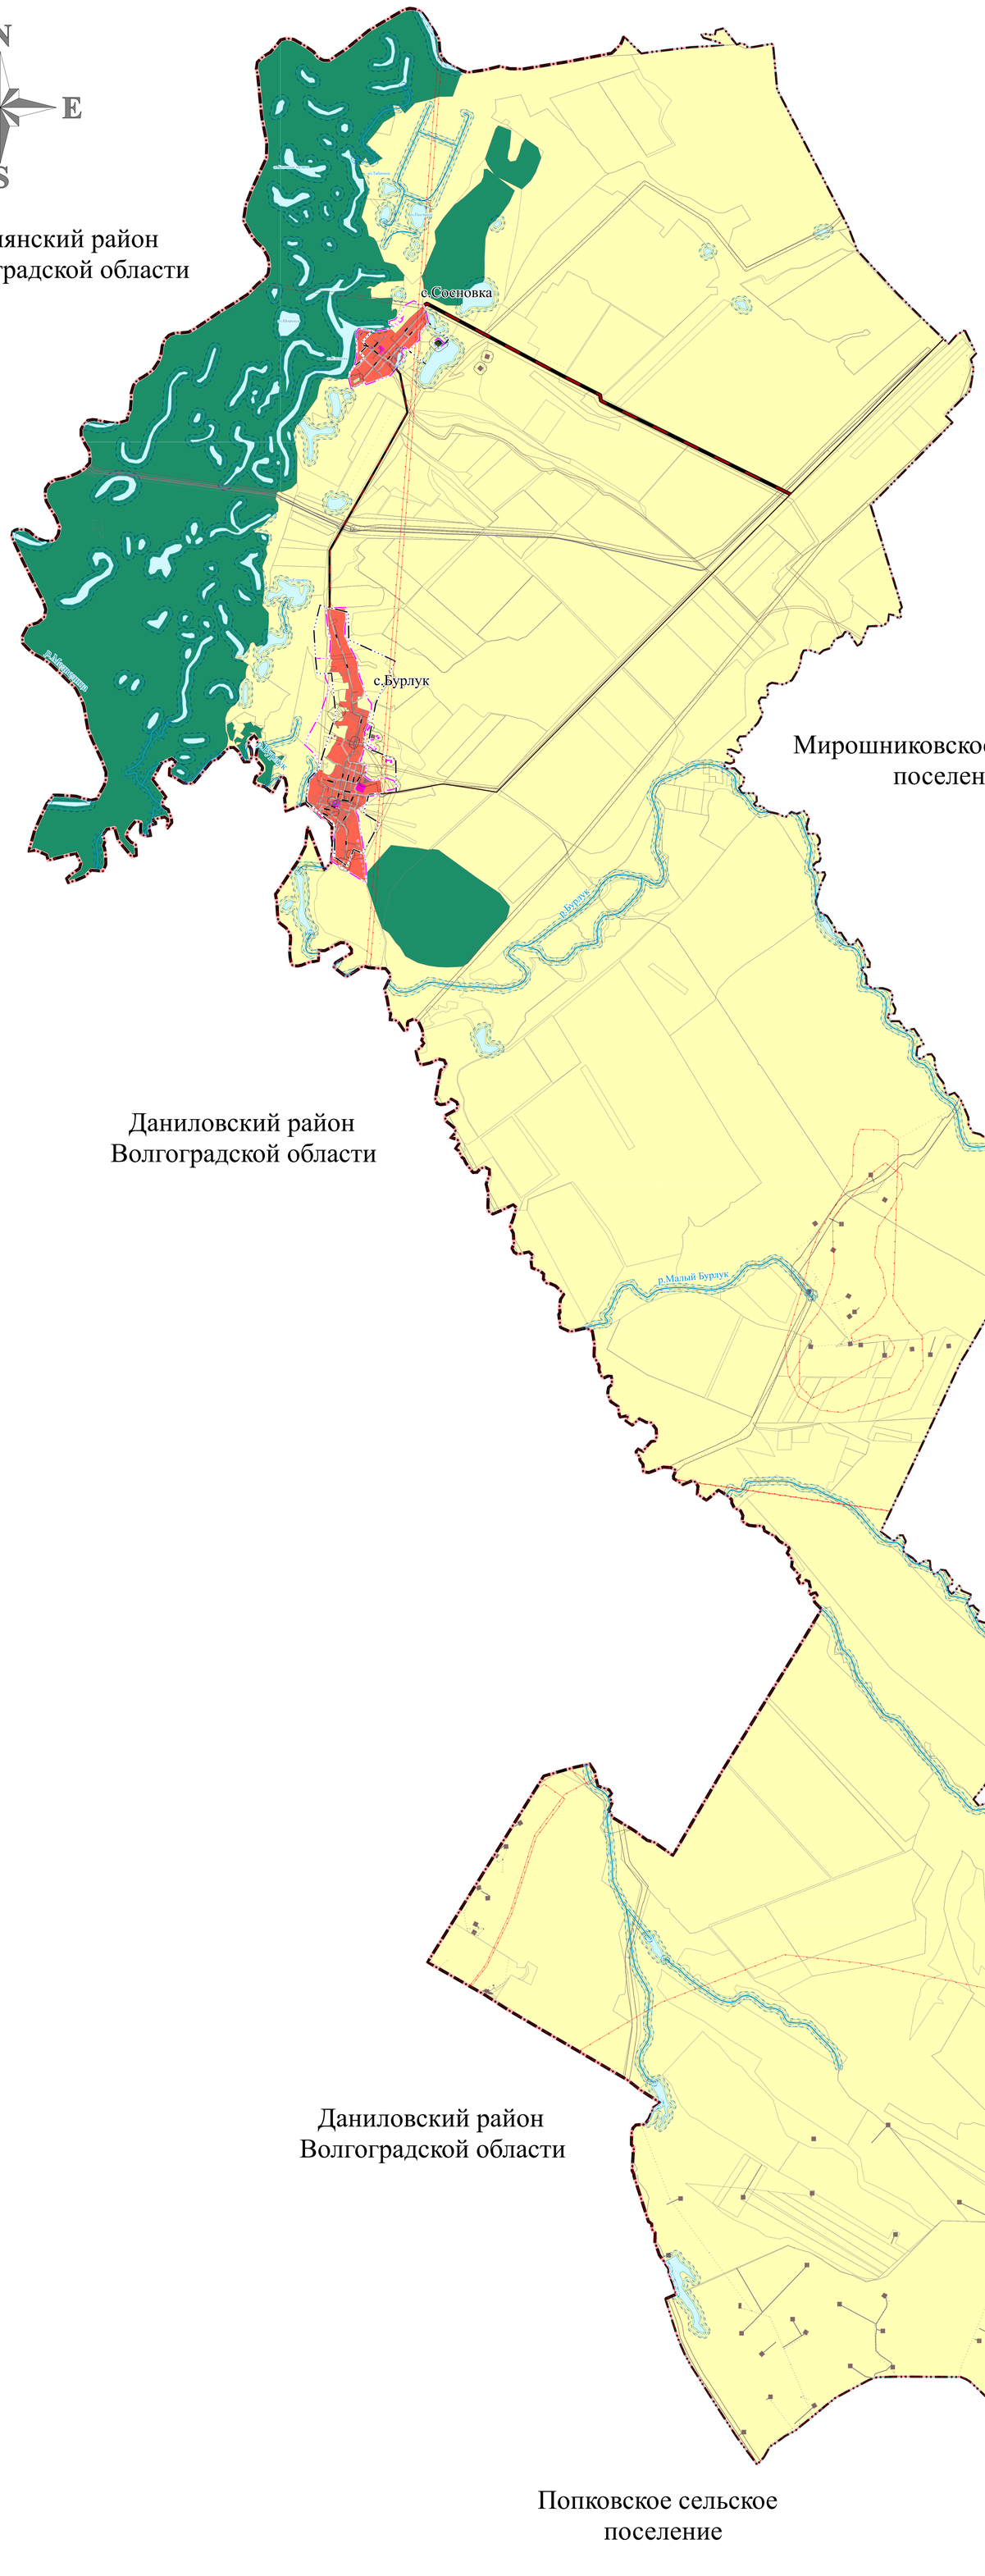

УСЛОВНЫЕ ОБОЗНАЧЕНИЯ

план. сущ.

ГРАНИЦЫ

- Граница муниципального района
- Граница сельского поселения
- Граница населенного пункта

ФУНКЦИОНАЛЬНЫЕ ЗОНЫ

- Жилые зоны
- Общественно-деловые зоны
- Производственные зоны, зоны инженерной и транспортной инфраструктур
- Зона сельскохозяйственного использования
- Зоны рекреационного назначения
- Зона лесов
- Зоны специального назначения
- Зона кладбищ

ГИДРОГРАФИЯ

- Водоем(озеро, пруд, обводненный карьер)
- Водоток (река,ручей, канал)

ОБЪЕКТЫ ТРАНСПОРТНОЙ ИНФРАСТРУКТУРЫ

Автомобильные дороги

- Автомобильные дороги регионального или межмуниципального значения
- Автомобильные дороги местного значения

Улично-дорожная сеть сельского населенного пункта

- Улица в жилой застройке

ЗОНЫ С ОСОБЫМИ УСЛОВИЯМИ ИСПОЛЬЗОВАНИЯ ТЕРРИТОРИЙ

- Санитарно-защитная зона предприятий, сооружений и иных объектов
- Охранная зона нефтепроводов, газопроводов и систем газоснабжения, объектов электросетевого хозяйства, линий и сооружений связи

Зоны охраны объектов культурного наследия

- Защитная зона объекта культурного наследия

Водоохранные зоны

- Водоохранная зона
- Прибрежная защитная полоса
- Береговая полоса

Участки недр, предоставленных для добычи полезных ископаемых, а также в целях, не связанных с их добычей

- Лицензионные участки

0 2 500
метры
Масштаб: 1:25 000

						№ 01293000202220000l0_123047 -ГП	
						Внесение изменений в Генеральный план Бурлукского сельского поселения Котовского муниципального района Волгоградской области	
Изм.	Кол.уч.	Лист	№док.	Подп.	Дата		
Архитектор		Фирсгова				Материалы по обоснованию	Стадия: ГП; Лист: 4; Листов: 7
ГАП		Царегов					
Н. контр.		Кудинова				Карта зон с особыми условиями использования территорий М 1:25 000	ООО "ПСК "РУСПРОЕКТ"