
Внесение изменений в ГЕНЕРАЛЬНЫЙ ПЛАН Бурлукского сельского поселения Котовского муниципального района Волгоградской области

Карта территории, подверженные риску возникновения чрезвычайных ситуаций природного и техногенного характера

М 1:25 000

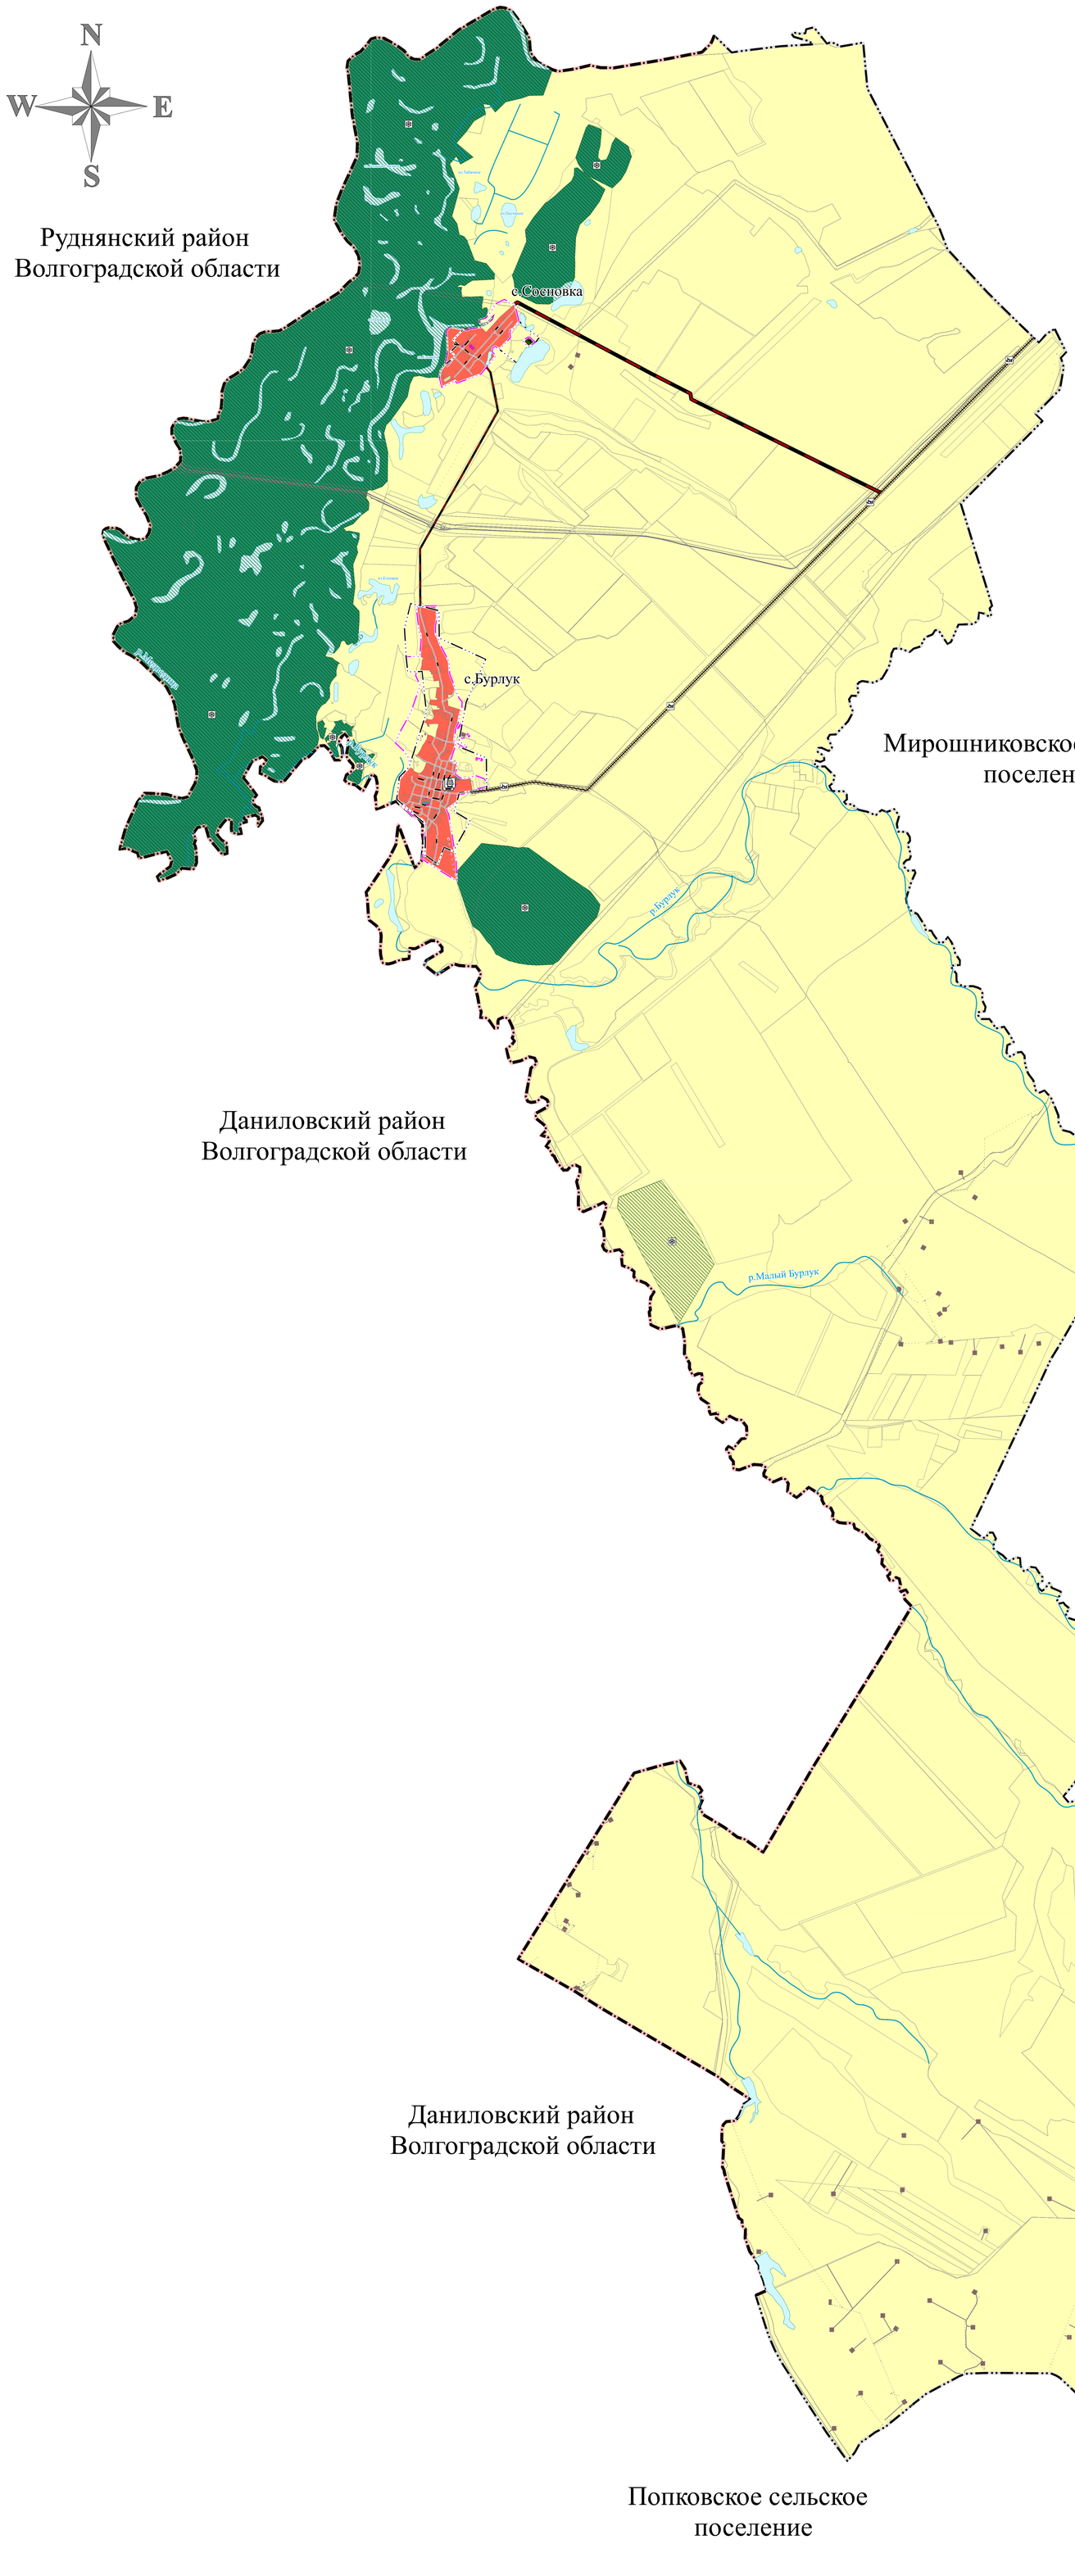

УСЛОВНЫЕ ОБОЗНАЧЕНИЯ

план. сущ.

ГРАНИЦЫ

- Граница муниципального района
- Граница сельского поселения
- Граница населенного пункта

ФУНКЦИОНАЛЬНЫЕ ЗОНЫ

- Жилые зоны
- Общественно-деловые зоны
- Производственные зоны, зоны инженерной и транспортной инфраструктур
- Зона сельскохозяйственного использования
- Зоны рекреационного назначения
- Зона лесов
- Зоны специального назначения
- Зона кладбищ

ГИДРОГРАФИЯ

- Водоем(озеро, пруд, обводненный карьер)
- Водоток (река,ручей, канал)

ОБЪЕКТЫ ТРАНСПОРТНОЙ ИНФРАСТРУКТУРЫ

Автомобильные дороги

- Автомобильные дороги регионального или межмуниципального значения
- Автомобильные дороги местного значения

Улично-дорожная сеть сельского населенного пункта

- Улица в жилой застройке

ТЕРРИТОРИИ, ПОДВЕРЖЕННЫЕ РИСКУ ЧС ПРИРОДНОГО И ТЕХНОГЕННОГО ХАРАКТЕРА

Территории, подверженные риску возникновения ЧС природного характера

- Территории, подверженные риску возникновения ЧС природного характера

Территории, подверженные риску возникновения ЧС техногенного характера

- Территории, подверженные риску возникновения ЧС техногенного характера

Объекты единой государственной системы предупреждения и ликвидации чрезвычайных ситуаций

- Объекты обеспечения пожарной безопасности

							№:01293000202220000l0_123047 -ГП
							Внесение изменений в Генеральный план Бурлукского сельского поселения Котовского муниципального района Волгоградской области
Изм.	Кол.уч.	Лист	№Док.	Подп.	Дата		
Архитектор		Фаустова				Материалы по обоснованию	Стадия: ГП; Лист: 5; Листов: 7
ГАП		Царьков					
Н. контр.		Кудинова				Карта территории, подверженные риску возникновения чрезвычайных ситуаций природного и техногенного характера М 1:25 000	ООО "ПСК "РУСПРОЕКТ"