С подлинным верно.
Подлинник хранится в деле
Котовской городской Думы

# КОТОВСКАЯ ГОРОДСКАЯ ДУМА

## РЕШЕНИЕ

от 24 октября 2019 года
подписано 25.10.2019

№ 219/62-3

**О внесении изменений в Генеральный план городского поселения г. Котово Котовского муниципального района Волгоградской области**

В соответствии со ст. 28 Градостроительного кодекса Российской Федерации, Федеральным законом от 06.10.2003г. № 131-ФЗ «Об общих принципах организации местного самоуправления в Российской Федерации», Уставом городского поселения г. Котово Котовского муниципального района, соглашением о передаче осуществления части полномочий органами местного самоуправления от 13.12.2018г., с учетом заключения о результатах публичных слушаний от 27.09.2019г., в целях определения, в границах муниципального образования, положения земельных участков на которых рекомендуется формировать объекты производственного назначения, создания условий для устойчивого развития территорий, Котовская городская Дума решила:

1. Внести в Генеральный план городского поселения г. Котово Котовского муниципального района Волгоградской области, утвержденный решением Котовской городской Думы от 03.12.2009г. № 374/52 «Об утверждении городского Положения «Генеральный план городского поселения г. Котово Котовского муниципального района Волгоградской области (Положение о территориальном планировании)» (далее – Генплан) следующие изменения:

1.1. Раздел 5 «Градостроительные мероприятия Генерального плана» Тома 1 Книги 1 «Положение о территориальном планировании» дополнить пунктом следующего содержания:

«5.5 Градостроительная организация производственных территорий

Градостроительные мероприятия по организации производственных зон, предусмотренные в Генеральном плане, должны обеспечить улучшение экологической ситуации и более рациональное использование производственных территорий.

В настоящее время производственный комплекс в основном сконцентрирован в юго-западной и южной части города. В проекте установлены и



закреплены границы производственных территорий с целью ограничения их территориального роста, даны предложения по преобразованию части производственных территорий в многофункциональные обслуживающие производственно-деловые центры.

Генеральный план учитывает в основном сохранение промышленных и коммунально-складских предприятий на занимаемых территориях, и создание новых за счет резерва производственных территорий.

В границах территории муниципального образования определить положение земельных участков с кадастровыми номерами:

- 34:14:080001:6582, площадью 2975 кв.м. расположенного по адресу; Волгоградская область, Котовский район Коробковское месторождение нефти ЦДРГ-1. Здесь рекомендуется формировать объекты производственного назначения с основными видами разрешенного использования в соответствии с классификатором видов разрешенного использования - код 6.1. ("реконструкция системы сбора природного газа Коробковского месторождения" размещение объектов: блок "операторная" с инв. №21004698, тротуар на СПГ-2 с инв. №22011358).

- 34:14:080001:6604, площадью 4 кв.м. расположенного по адресу; Волгоградская область, Котовский муниципальный район. Здесь рекомендуется формировать объекты производственного назначения с основными видами разрешенного использования в соответствии с классификатором видов разрешенного использования - код 7.5. ("реконструкция газопровода сырого газа от ПГРС до пункта ДКС (инв. №9754ЛВНГ)" размещение опознавательных знаков).

- 34:14:080001:6605, площадью 67 кв.м. расположенного по адресу; Волгоградская область, Котовский муниципальный район. Здесь рекомендуется формировать объекты производственного назначения с основными видами разрешенного использования в соответствии с классификатором видов разрешенного использования - код 7.5. ("реконструкция газопровода сырого газа от ПГРС до пункта редуцирования, от СПГ-2 до ДКС (инв. №9754ЛВНГ)" размещение опознавательных знаков).

- 34:14:080001:6606, площадью 1113 кв.м. расположенного по адресу; Волгоградская область, Котовский муниципальный район. Здесь рекомендуется формировать объекты производственного назначения с основными видами разрешенного использования в соответствии с классификатором видов разрешенного использования - код 7.0. размещение автопроезда ПК6+93.00" (инв. №22037587).

- 34:14:080001:6607, площадью 55 кв.м. расположенного по адресу; Волгоградская область, Котовский муниципальный район. Здесь рекомендуется формировать объекты производственного назначения с основными видами разрешенного использования в соответствии с классификатором видов разрешенного использования - код 7.5. ("реконструкция газопровода сырого газа от ПГРС до пункта редуцирования, от СПГ-2 до ДКС (инв. №9754ЛВНГ)"

размещение опознавательных знаков).

- 34:14:080001:6598, площадью 14 кв.м. расположенного по адресу; Волгоградская область, Котовский муниципальный район. Здесь рекомендуется формировать объекты производственного назначения с основными видами разрешенного использования в соответствии с классификатором видов разрешенного использования - код 7.5. ("реконструкция газопровода сырого газа от ПГРС до пункта редуцирования, от СПГ-2 до ДКС (инв. №9754ЛВНГ)".

- 34:14:080001:6550, площадью 4 кв.м. расположенного по адресу; Волгоградская область, Котовский муниципальный район. Здесь рекомендуется формировать объекты производственного назначения с основными видами разрешенного использования в соответствии с классификатором видов разрешенного использования - код 6.7. (ВЛ-6кВ № 4 от РУ-6кВ № 4 до РУ-6кВ "СПН-2" (2 очередь) отпайка на ТП-643).

- 34:14:080001:6551, площадью 7 кв.м. расположенного по адресу; Волгоградская область, Котовский муниципальный район. Здесь рекомендуется формировать объекты производственного назначения с основными видами разрешенного использования в соответствии с классификатором видов разрешенного использования - код 6.7. (ВЛ-6кВ № 4 от РУ-6кВ № 4 до РУ-6кВ "СПН-2" (2 очередь) отпайка на ТП-643).

- 34:14:080001:6552, площадью 15 кв.м. расположенного по адресу; Волгоградская область, Котовский муниципальный район. Здесь рекомендуется формировать объекты производственного назначения с основными видами разрешенного использования в соответствии с классификатором видов разрешенного использования - код 6.7. (ВЛ-6кВ № 4 от РУ-6кВ № 4 до РУ-6кВ "СПН-2" (2 очередь) отпайка на ТП-643).

- 34:14:080001:6556, площадью 14 кв.м. расположенного по адресу; Волгоградская область, Котовский муниципальный район. Здесь рекомендуется формировать объекты производственного назначения с основными видами разрешенного использования в соответствии с классификатором видов разрешенного использования - код 6.7. (ВЛ-6кВ № 4 от РУ-6кВ № 4 до РУ-6кВ "СПН-2" (2 очередь) отпайка на ТП-573).

- 34:14:080001:6557, площадью 16 кв.м. расположенного по адресу; Волгоградская область, Котовский муниципальный район. Здесь рекомендуется формировать объекты производственного назначения с основными видами разрешенного использования в соответствии с классификатором видов разрешенного использования - код 6.7. (ВЛ-6кВ № 4 от РУ-6кВ № 4 до РУ-6кВ "СПН-2" (2 очередь) отпайка на ТП-573).

- 34:14:080001:6580, площадью 11 кв.м. расположенного по адресу; Волгоградская область, Котовский муниципальный район. Здесь рекомендуется формировать объекты производственного назначения с основными видами разрешенного использования в соответствии с классификатором видов разрешенного использования - код 6.7. (ВЛ-6кВ №21 от ПС 35/6кВ №4 до РУ-6кВ "СПН-2" (участок до РУ-6кВ "СПГ-8)).



- 34:14:080001:6588, площадью 2 кв.м. расположенного по адресу; Волгоградская область, Котовский муниципальный район. Здесь рекомендуется формировать объекты производственного назначения с основными видами разрешенного использования в соответствии с классификатором видов разрешенного использования - код 6.7. (ВЛ-6кВ №21 от ПС 35/6кВ №4 до РУ-6кВ "СПН-2" (участок до РУ-6кВ "СПГ-8)).

- 34:14:080001:6589, площадью 2 кв.м. расположенного по адресу; Волгоградская область, Котовский муниципальный район. Здесь рекомендуется формировать объекты производственного назначения с основными видами разрешенного использования в соответствии с классификатором видов разрешенного использования - код 6.7. (ВЛ-6кВ №4 от РУ-6кВ №4 до РУ-6кВ "СПН-2" (1 очередь)).

- 34:14:080001:6590, площадью 2 кв.м. расположенного по адресу; Волгоградская область, Котовский муниципальный район. Здесь рекомендуется формировать объекты производственного назначения с основными видами разрешенного использования в соответствии с классификатором видов разрешенного использования - код 6.7. (ВЛ-6кВ №4 от РУ-6кВ №4 до РУ-6кВ "СПН-2" (2 очередь) отпайка на ТП-69).

- 34:14:080001:6613, площадью 52 кв.м. расположенного по адресу; Волгоградская область, Котовский муниципальный район. Здесь рекомендуется формировать объекты производственного назначения с основными видами разрешенного использования в соответствии с классификатором видов разрешенного использования - код 6.7. (ВЛ-6кВ №4 от ПС 35/6кВ №4 до РУ-6кВ "СПН-1" (2 очередь)).

- 34:14:080001:6614, площадью 5 кв.м. расположенного по адресу; Волгоградская область, Котовский муниципальный район. Здесь рекомендуется формировать объекты производственного назначения с основными видами разрешенного использования в соответствии с классификатором видов разрешенного использования - код 6.7. (ВЛ-6кВ №4 от ПС 35/6кВ №4 до РУ-6кВ "СПН-1" (2 очередь)).

На территории Котовского городского поселения запланировано размещение объекта регионального значения в области транспорта – автомобильная дорога «Заволжье» на участке «Граница с Саратовской областью – Елань – Рудня – Котово – Камышин» ((1-160) согласно схемы территориального планирования Волгоградской области до 2030 года, утвержденной постановлением Администрации Волгоградской области от 14.09.2009 № 337-п (ред. от 24.12.2018)).

Для территориального развития коммунально-складских зон в качестве резервных площадок рассматривались свободные территории в пределах предлагаемой городской черты, не намечаемые генеральным планом для развития жилой и общественной застройки.

Основные резервные площадки для размещения промышленных и коммунально-складских предприятий предусмотрены в северо-восточной части

городской территории, в районе автодороги Волгоград-Камышин-Рудня. Резервные территории для развития производственных зон предусмотрены в юго-западной части города.»

1.2. Графическую часть Геплана дополнить Приложениями 1-6, согласно приложениям 1-6 к настоящему решению.

2. Настоящее решение вступает в законную силу с момента обнародования.


Глава городского
поселения г. Котово

_____М.Л. Пьянков

Председатель Котовской
городской Думы

_____ И.А. Новомлинова

# ГЕНЕРАЛЬНЫЙ ПЛАН (ОСНОВНОЙ ЧЕРТЕЖ)

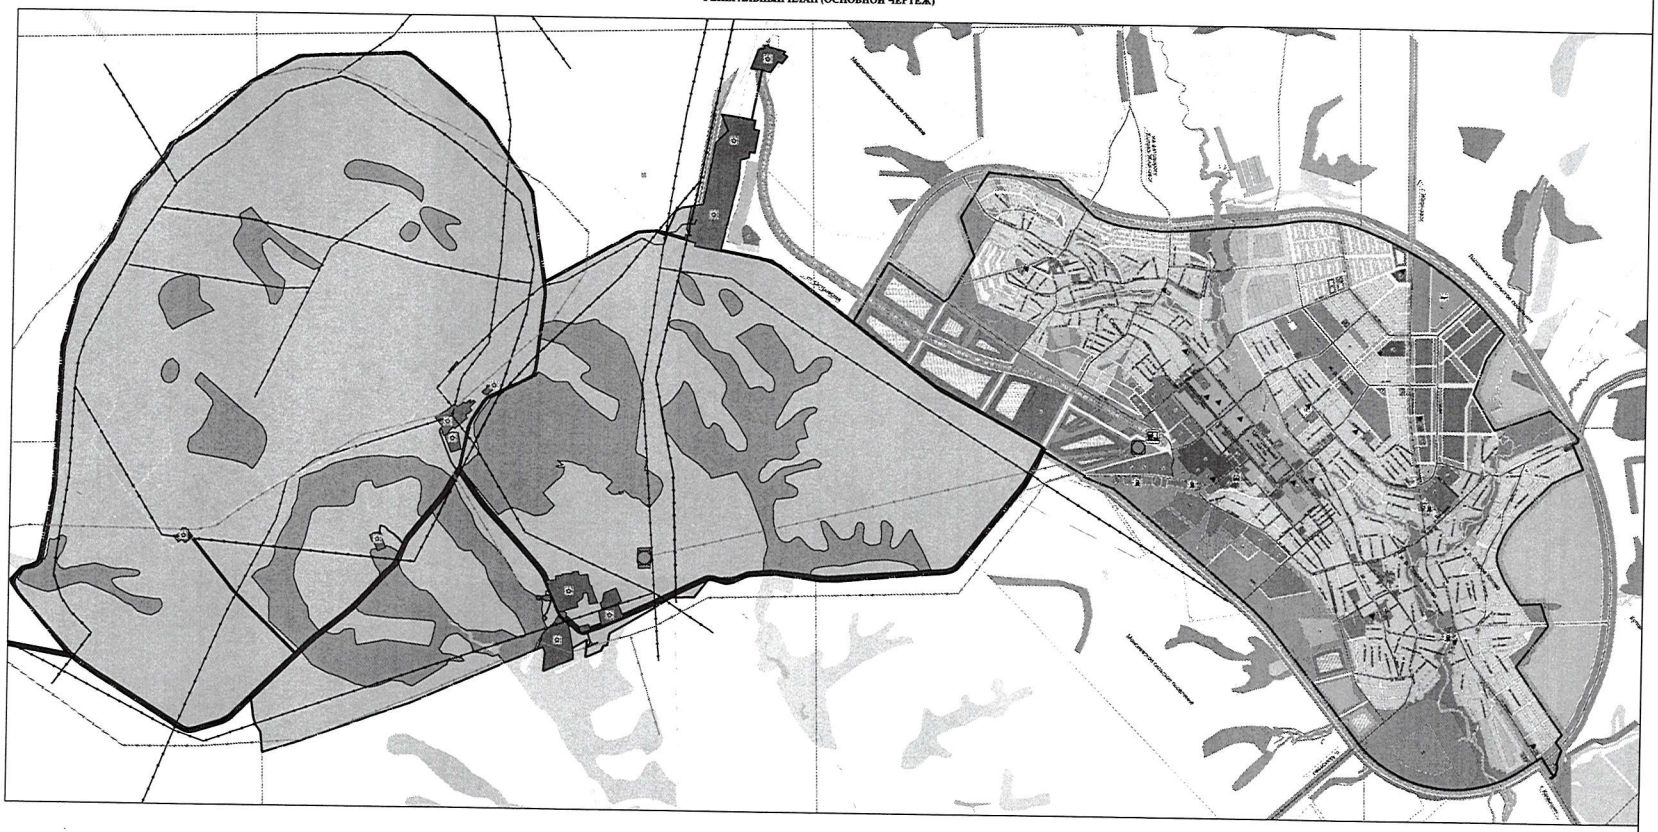

## УСЛОВНЫЕ ОБОЗНАЧЕНИЯ

ЖИЛЫЕ ЗОНЫ

- ЗОНА ЗАСТРОЙКИ МНОГОЭТАЖНЫМИ ЖИЛЫМИ ДОМАМИ
- ЗОНА ЗАСТРОЙКИ МАЛОЭТАЖНЫМИ БЛОКИРОВАННЫМИ ЖИЛЫМИ ДОМАМИ
- ЗОНА ЗАСТРОЙКИ ИНДИВИДУАЛЬНЫМИ ЖИЛЫМИ ДОМАМИ
- ТЕРРИТОРИИ ОСОБОЙ ПЕРСПЕКТИВНОЙ ЗАСТРОЙКИ

ОБЩЕСТВЕННО - ДЕЛОВЫЕ ЗОНЫ

- ЗОНА АДМИНИСТРАТИВНО - ДЕЛОВЫХ И ОБЩЕСТВЕННЫХ ОБЪЕКТОВ
- ПРОИЗВОДСТВЕННО-ДЕЛОВАЯ ЗОНА
- ЗОНА ГОРОДСКОГО ЦЕНТРА ОБСЛУЖИВАНИЯ И СОЦИАЛЬНЫХ ОБЪЕКТОВ
- ЗОНА ОБЪЕКТОВ ВЫСШЕГО, НЕ СРЕДНЕГО ПРОФЕССИОНАЛЬНОГО ОБРАЗОВАНИЯ

РЕКРЕАЦИОННЫЕ ЗОНЫ

- ЗОНА ГОРОДСКИХ ПАРКОВ, СКВЕРОВ, БУЛЬВАРОВ (ОТДЫХА И ПОВСЕДНЕВНЫЙ)
- ЗОНА ЛЕСОПАРКОВ И ХОРОШИХ ЛЕСОВ
- ЛЕСНОЙ МАССИВ
- ЗОНА СПОРТИВНЫХ, КОНЦЕРТНЫХ И ЗРЕЛИЩНЫХ
- ПЛЯЖ

ПРОИЗВОДСТВЕННЫЕ ЗОНЫ

- ЗОНА ПРОМЫШЛЕННЫХ ОБЪЕКТОВ
- ЗОНА КОММУНАЛЬНО-СКЛАДСКИХ ОБЪЕКТОВ

ЗОНЫ СЕЛЬСКОХОЗЯЙСТВЕННОГО ИСПОЛЬЗОВАНИЯ

- ЗОНА СЕЛЬСКОХОЗЯЙСТВЕННЫХ УГОДИЙ
- ЗОНА ЗАСТРОЙКИ ОБЪЕКТАМИ СЕЛЬСКОХОЗЯЙСТВЕННОГО НАЗНАЧЕНИЯ

ЗОНЫ СПЕЦИАЛЬНОГО НАЗНАЧЕНИЯ

- ЗОНА КЛАДБИЩ
- ЗОНА ВОЕННЫХ ТЕР. ПРОМЫШЛЕННЫХ ПРЕДПРИЯТИЙ, ОБЪЕКТОВ ГРАЖДАНСКОЙ ОБОРОНЫ

ЗОНЫ ИНЖЕНЕРНОЙ И ТРАНСПОРТНОЙ ИНФРАСТРУКТУР

- ЗОНА ГОРОДСКОГО ТРАНСПОРТНОЙ ИНФРАСТРУКТУРЫ
- ЗОНА ЛИНЕЙНО-ПЕРЕРОДНОГО ТРАНСПОРТА
- ЗОНА ЖЕЛЕЗНОЙ ТРАНСПОРТНОЙ ИНФРАСТРУКТУРЫ

ПРОЧИЕ ЗОНЫ

- ЗОНА ПЕРСПЕКТИВНОЙ СПЕЦИАЛЬНОГО НАЗНАЧЕНИЯ (ВОЕННЫЕ ОБЪЕКТЫ, ОБЪЕКТЫ ГРАЖДАНСКОЙ ОБОРОНЫ, ОБЪЕКТЫ ПОЖАРНОЙ ОХРАНЫ)
- ЗОНА АВИАТОРНАЯ

ЗОНЫ ПЕРСПЕКТИВНОГО ГРАДОСТРОИТЕЛЬНОГО РАЗВИТИЯ

- ЗОНА ЗАСТРОЙКИ МАЛОЭТАЖНЫМИ МНОГОКВАРТИРНЫМИ ЖИЛЫМИ ДОМАМИ
- ЗОНА ЗАСТРОЙКИ ИНДИВИДУАЛЬНЫМИ ЖИЛЫМИ ДОМАМИ
- ЗОНА ПЕРСПЕКТИВНОГО РАЗВИТИЯ ЖИЛЫХ, ОБЩЕСТВЕННЫХ, ПРОИЗВОДСТВЕННЫХ ЗОН
- ЗОНА ОБСЛУЖИВАНИЯ
- ЗОНА ОБЪЕКТОВ ОБРАЗОВАТЕЛЬНЫХ УЧРЕЖДЕНИЙ
- ЗОНА ПРОМЫШЛЕННЫХ ОБЪЕКТОВ
- ЗОНА КОММУНАЛЬНО-СКЛАДСКИХ ОБЪЕКТОВ

ОБЪЕКТЫ ИНЖЕНЕРНО - ТРАНСПОРТНОЙ ИНФРАСТРУКТУРЫ

- Линии электропередач 110 кВ
- Линии электропередач 0,4 кВ
- УЛИЧНО - ДОРОЖНАЯ СЕТЬ
- ЭЛЕКТРОСТАНЦИИ
- ЖЕЛЕЗНОДОРОЖНЫЕ ВОКЗАЛЫ
- АВТОВОКЗАЛ
- КОРАБЛИ
- КОТЕЛЬНАЯ
- АЗС
- АЗС
- ПРОИЗВОДСТВЕННОЕ ПРЕДПРИЯТИЕ
- НЕФТЕПРОВОД
- ГАЗОПРОВОД
- ВОДОПРОВОД
- АВТОМОБИЛЬНЫЕ ДОРОГИ РЕГИОНАЛЬНОГО ЗНАЧЕНИЯ
- АВТОМОБИЛЬНЫЕ ДОРОГИ МЕСТНОГО ЗНАЧЕНИЯ
- ГРАНИЦА ГОРОДСКОГО ПОСЕЛЕНИЯ
- ГРАНИЦА НАСЕЛЁННОГО ПУНКТА

## ЭКСПЛИКАЦИЯ ПРОЕКТИРУЕМЫХ ЗДАНИЙ И СООРУЖЕНИЙ Г. КОТЛАС

| № на схеме | НАИМЕНОВАНИЕ | ЭТАЖНОСТЬ / ВЫСОТА ЗДАНИЯ | ПЛОЩАДЬ ЗЕМЕЛЬНОГО УЧАСТКА, ГА | МЕСТОПОЛОЖЕНИЕ | ПРИМЕЧАНИЕ |
|---|---|---|---|---|---|
| 1 | Лицей | 3эт | 4,40 | Жилой район "Куртино" | Проектируется |
| 2 | Средняя общеобразовательная школа | 3эт | 4,60 | Жилой район "Восточный" | Проектируется |
| 3 | Детский сад | 2эт | 0,40 | Жилой район "Куртино" | Проектируется |
| 4 | Детский сад | 2эт | 0,34 | Жилой район "Октябрьский" | Проектируется |
| 5 | Общеобразовательная школа | 850 | | | Проектируется |
| 6 | Общеобразовательная школа | 1100 | | Жилой район "Куртино" (ул. Луговая) | Проектируется |
| 7 | Общеобразовательная школа | 1100 | | Жилой район "Октябрьский" | Проектируется (замена) |
| 8 | Детский сад-ясли | 280 | | | |
| 9 | Спортивный комплекс | 1500,0 | 0,70 | Ул. Чапаева | Проектируется |
| 10 | Спортивный комплекс для детей от 4 до 7 л. | 1 | 4,2 | Жилой район "Куртино" | Проектируется |
| 11 | Спортивный комплекс для детей от 8 до 15 л. | 1 | 4,2 | Жилой район "Куртино" | Проектируется |
| 12 | Спортивный комплекс | 1760 | 17,6 | | Проектируется |
| 13 | Спортивный комплекс | 3520 | 35,20 | 0,16 | Жилой район "Куртино" |
| 14 | Спортивный комплекс | 1 | | 0,81 | Ул. Набережная |
| 15 | Спортивный комплекс | 1 | | 0,81 | Ул. Набережная |
| 16 | Спортивный комплекс | 7300,0 | 30,0 | 1,00 | Ул. Набережная |
| 17 | Спортивный комплекс | 7300,0 | | 0,63 | Ул. Набережная |
| 18 | Спортивный комплекс | 4260,0 | 68,20 | 1,00 | Жилой район "Куртино" |
| 19 | Спортивный комплекс | 4260,0 | 20,0 | 0,44 | Жилой район "Куртино" |
| 20 | Спортивный комплекс | 2625,0 | 14,3 | 0,84 | Ул. Набережная |
| 21 | Спортивный комплекс | 3429,0 | 11,39 | 0,84 | Ул. Набережная |
| 22 | Спортивный комплекс | 1 | | 0,81 | Ул. Набережная |
| 23 | Спортивный комплекс | 1400,0 | 9,27 | 0,63 | Набережная АЗС по ул. Советской |
| 24 | Спортивный комплекс | 1710,0 | 14,0 | 0,89 | Ул. Набережная |
| 25 | Спортивный комплекс | 1420 | 0,80 | 1,00 | Ул. Советская |
| 26 | Стадион | 1 | | 20,00 | Жилой район "Куртино" |
| 27 | Баня | 800 м | 0 | - | Ул. Мира, 214 а |

## ЭКСПЛИКАЦИЯ СУЩЕСТВУЮЩИХ И ПРОЕКТИРУЕМЫХ ПРОМЫШЛЕННЫХ, СЕЛЬСКОХОЗЯЙСТВЕННЫХ И КОММУНАЛЬНО-СКЛАДСКИХ ПРЕДПРИЯТИЙ

| № на схеме | НАИМЕНОВАНИЕ | ПЛОЩАДЬ УЧАСТКА, ГА | МЕСТОПОЛОЖЕНИЕ | ПРИМЕЧАНИЕ |
|---|---|---|---|---|
| 1.1 | ЗАО "Котласский комбинат" | 0,01 | ул. Чапаева,участок, 2 | Существующее |
| 1.2 | ООО "Комплекс вторсырья комбината "Волокно" | | ул. Набережная, 20 | Существующее |
| 1.3 | ОАО "Котласский мясокомбинат" - филиал в г. Котлас | 0,30 | ул. Чапаева,участок, 27 | Существующее |
| 1.4 | ООО "Стальной стандарт" | 0,11 | ул. Чапаева,участок, 27а | Существующее |
| 1.5 | ООО "Строительство Терра" | 0,01 | ул. Железнодорожная, 1/3 | Существующее |
| 1.6 | Котласская РЭЧПО | - | ул. Железнодорожная, 4 | Существующее |
| 1.7 | ОПХ "Заря" | | ул. Набережная, 1а | Существующее |
| 1.8 | ООО "Ресурс" | 1,26 | ул. Кочергина, 19 | Существующее |
| 1.9 | ИП Семина С. С. | 0,08 | ул. Чапаева,участок, 27 | Существующее |
| 1.10 | Котласская геологоразведочная экспедиция | 1,01 | ул. Чапаева,участок, 27а | Существующее |
| 1.11 | ОАО "Котласэнерго" | 0,08 | ул. Чапаева,участок, 27 | Существующее |
| 1.12 | Теплосеть | 0,17 | ул. Северная,участок, 29а | Существующее |
| 1.13 | ООО "ЭНЕРГИЯ-ПС" | 0,16 | ул. Рубина, участок, 16а | Существующее |
| 1.14 | ГУП "Котласэлектротранс" | 0,22 | ул. Северная, 1 | Существующее |
| 1.15 | ОАО "Котласэнергосбыт" | | ул. Заводская, 11 | Существующее |
| 1.16 | СПК ОАО ФПС | 0,72 | ул. Чапаева,участок, 27 | Существующее |
| 1.17 | ЗОЛ, котельная участка ЗАО "Котласский комбинат" | 0,08 | ул. Чапаева,участок, 27 | Существующее |
| 1.18 | Строительная площадка ЗАО ООО "Котласский" (Котласский участок) | | ул. Чапаева,участок, 27 | Существующее |
| 1.19 | ЗАО "Котласский" | 0,21 | ул. Мира, 12 | Существующее |
| 1.20 | ООО "Котласэнергосервис" | 0,08 | ул. 60 лет ВЛКСМ, 12 | Существующее |
| 1.21 | Автостоянка | | ул. Октябрьская, 1 | Существующее |
| 1.22 | Филиал ОАО "МРСК-Юга" | 0,72 | ул. Чапаева,участок, 27 | Существующее |
| 1.23 | Производственная база | 1,27 | ул. Чапаева,участок, 27 | Существующее |
| 1.24 | ОАО "Котласэнергосервис" (филиал ИМЭС) | 0,07 | ул. Железнодорожная, 1 | Существующее |
| 1.25 | МУП "Благоустройство" | 0,38 | ул. Мира, 12 | Существующее |
| 1.26 | Центральная котельная | - | ул. Мира | Существующее |
| 1.27 | ОАО "Ростелеком" | - | ул. Советская, 1 | Существующее |
| 1.28 | Р.п. "Котлас" 110/35/10 | 1,05 | ул. Набережная, 1 | Существующее |
| 1.29 | Очистные сооружения | 1,00 | Котласский район | Существующее |
| 1.30 | Гаражные кооперативы №1<br>№2<br>№3 | 0,50<br>0,30<br>1,50 | ул. Пожарского, 47<br>ул. Мира, 47<br>ул. Кирилова | Действующие<br>Действующие<br>Запроектированные |
| 1.31 | ЗАО "Котласский" | 0,01 | ул. Чапаева,участок, 27 | Существующее |
| 1.32 | ДОЛ "ЗАО "Котласский" | 0,40 | Архангельская область | Существующее |
| 1.33 | ОАО "Котласэнергосервис" | 3,01 | ул. Железнодорожная, 1 | Существующее |
| 1.34 | ООО "Ремдор" | | ул. Чапаева,участок, 27 | Существующее |
| 1.35 | Промышленная база ООО "Муром-комплектация" | 4,00 | Архангельская область | Существующее |
| 1.36 | АЗС | - | ул. Кирилова<br>ул. Дальняя<br>ул. Очистная<br>Архангельская область | Существующее |
| 1.37 | АГНС | | Архангельская область | Существующее |
| 1.38 | Торговый комплекс | | Архангельская область | Существующее |
| 1.39 | Коробейников А.Г.ПБОЮЛ "Пункт Пятилетка" | 0,02 | Архангельская область | Существующее |
| 1.40 | Кузнецов Александр Анатольевич | 0,01 | Архангельская область | Существующее |
| 1.41 | Пилорама | 0,11 | ул. Чапаева,участок, 27 | Существующее |
| 1.42 | Очистные | 0,05 | ул. Чапаева,участок, 29 а | Существующее |
| 1.43 | Дом социального обслуживания граждан | 0,19 | ул. Рубина, 16 | Существующее |
| 1.44 | ГАОУ "СПО г.Котлас колледж" | 0,44 | ул. Рубина, 16 | Существующее |
| 1.45 | Ресторан "Северный" | 0,04 | ул. Кирилова, 1а | Существующее |
| 1.46 | Котельная на газе | 1,26 | ул. Мира, 116 | Существующее |
| 1.47 | МУП "Благоустройство" | 0,40 | ул. Мира, 116 | Существующее |


| | | | | | | | | | |
|---|---|---|---|---|---|---|---|---|---|
| Изм. | Кол. уч. | Лист | № док. | Подпись | Дата | 008-19-ГП.К-1 | | | |
| Разработал | | Чередниченко С.А. | | | | Генеральный план городского поселения г. Котлас, Котласского муниципального района Волгоградской области. | | | |
| ГАП | | Чередниченко С.А. | | | | | Стадия | Лист | Листов |
| | | | | | | | | 1 | |
| | | | | | | Генеральный план (основной чертеж) М 1:20 000 | ООО АПМ "АРХИТЕКТОР" | | |

Инв.№ подл. | Подпись и дата | Взам.инв.№

# СХЕМА ГРАНИЦ ЗОН С ОСОБЫМИ УСЛОВИЯМИ ИСПОЛЬЗОВАНИЯ ТЕРРИТОРИЙ, ПОДВЕРЖЕННЫХ РИСКУ ВОЗДЕЙСТВИЯ ЧС ПРИРОДНОГО И ТЕХНОГЕННОГО ХАРАКТЕРА

## УСЛОВНЫЕ ОБОЗНАЧЕНИЯ

**ЖИЛЫЕ ЗОНЫ**
- ЗОНА ЗАСТРОЙКИ МНОГОЭТАЖНЫМИ ЖИЛЫМИ ДОМАМИ
- ЗОНА ЗАСТРОЙКИ МАЛОЭТАЖНЫМИ МНОГОКВАРТИРНЫМИ ЖИЛЫМИ ДОМАМИ
- ЗОНА ЗАСТРОЙКИ ИНДИВИДУАЛЬНЫМИ ЖИЛЫМИ ДОМАМИ
- ТЕРРИТОРИИ ДЕТСКИХ ОБРАЗОВАТЕЛЬНЫХ УЧРЕЖДЕНИЙ

**ОБЩЕСТВЕННО - ДЕЛОВЫЕ ЗОНЫ**
- ЗОНА АДМИНИСТРАТИВНО-ДЕЛОВЫХ И ОБСЛУЖИВАЮЩИХ ОБЪЕКТОВ
- ПРОИЗВОДСТВЕННО-ДЕЛОВАЯ ЗОНА
- ЗОНА ОБЪЕКТОВ ЗДРАВООХРАНЕНИЯ И СОЦИАЛЬНОЙ ЗАЩИТЫ
- ЗОНА ОБЪЕКТОВ ВЫСШЕГО И СРЕДНЕГО ПРОФЕССИОНАЛЬНОГО ОБРАЗОВАНИЯ

**РЕКРЕАЦИОННЫЕ ЗОНЫ**
- ЗОНА ГОРОДСКИХ ПАРКОВ, СКВЕРОВ, БУЛЬВАРОВ (ОБЩЕГО ПОЛЬЗОВАНИЯ)
- ЗОНА ЛЕСОПАРКОВ И ГОРОДСКИХ ЛЕСОВ
- ЛЕСНОЙ ФОНД
- ЗОНЫ СПОРТИВНЫХ КОМПЛЕКСОВ И СООРУЖЕНИЙ
- ПЛЯЖ

**ПРОИЗВОДСТВЕННЫЕ ЗОНЫ**
- ЗОНА ПРОМЫШЛЕННЫХ ОБЪЕКТОВ
- ЗОНА КОММУНАЛЬНО-СКЛАДСКИХ ОБЪЕКТОВ

**ЗОНЫ СЕЛЬСКОХОЗЯЙСТВЕННОГО ИСПОЛЬЗОВАНИЯ**
- ЗОНА СЕЛЬСКОХОЗЯЙСТВЕННЫХ УГОДИЙ
- ЗОНА ИНЫХ ОБЪЕКТОВ СЕЛЬСКОХОЗЯЙСТВЕННОГО НАЗНАЧЕНИЯ

**ЗОНЫ СПЕЦИАЛЬНОГО НАЗНАЧЕНИЯ**
- ЗОНА КЛАДБИЩ
- ЗОНА ПОЛИГОНОВ ТБО, ПРОМЫШЛЕННЫХ ОТХОДОВ, ПРУДОВ-НАКОПИТЕЛЕЙ ОТСТОЙНИКОВ

**ЗОНЫ ИНЖЕНЕРНОЙ И ТРАНСПОРТНОЙ ИНФРАСТРУКТУР**
- ЗОНА ОБЪЕКТОВ ТРАНСПОРТНОЙ ИНФРАСТРУКТУРЫ
- ЗОНА ОБЪЕКТОВ ИНЖЕНЕРНОЙ ИНФРАСТРУКТУРЫ

**ПРОЧИЕ ЗОНЫ**
- ЗОНА ОБЕСПЕЧЕНИЯ СПЕЦИАЛЬНОГО НАЗНАЧЕНИЯ ОБЪЕКТОВ ОБОРОНЫ, БЕЗОПАСНОСТИ И ОБЕСПЕЧЕНИЯ ФУНКЦИОНИРОВАНИЯ ГОСУДАРСТВЕННЫХ УЧРЕЖДЕНИЙ
- ЗОНА АКВАТОРИЙ


**ЗОНЫ ПЕРСПЕКТИВНОГО ГРАДОСТРОИТЕЛЬНОГО РАЗВИТИЯ**
- ЗОНА ЗАСТРОЙКИ МАЛОЭТАЖНЫМИ МНОГОКВАРТИРНЫМИ ЖИЛЫМИ ДОМАМИ
- ЗОНА ЗАСТРОЙКИ ИНДИВИДУАЛЬНЫМИ ЖИЛЫМИ ДОМАМИ
- ЗОНА ПЕРСПЕКТИВНОГО РАЗМЕЩЕНИЯ ЖИЛЫХ И ОБЩЕСТВЕННЫХ ЗДАНИЙ, ОБЪЕКТОВ ТРАНСПОРТНОЙ И ИНЖЕНЕРНОЙ ИНФРАСТРУКТУР, ПРОИЗВОДСТВЕННЫХ ОБЪЕКТОВ С САНИТАРНО-ЗАЩИТНОЙ ЗОНОЙ ДО 50 М НА БАЗЕ ЗЕМЕЛЬ НЕСЕЛЬСКОХОЗЯЙСТВЕННОГО НАЗНАЧЕНИЯ
- ЗОНА ОБСЛУЖИВАНИЯ
- ЗОНА ДЕТСКИХ ОБРАЗОВАТЕЛЬНЫХ УЧРЕЖДЕНИЙ
- ЗОНА ПРОМЫШЛЕННЫХ ОБЪЕКТОВ
- ЗОНА КОММУНАЛЬНО-СКЛАДСКИХ ОБЪЕКТОВ

**ОБЪЕКТЫ ИНЖЕНЕРНО - ТРАНСПОРТНОЙ ИНФРАСТРУКТУРЫ**
- УЛИЧНО - ДОРОЖНАЯ СЕТЬ
- ПРОЕКТИРУЕМАЯ ЖЕЛЕЗНАЯ ДОРОГА
- АВТОМОБИЛЬНЫЕ ДОРОГИ РЕГИОНАЛЬНОГО ЗНАЧЕНИЯ
- АВТОМОБИЛЬНЫЕ ДОРОГИ МЕСТНОГО ЗНАЧЕНИЯ
- ЛИНИЯ ЭЛЕКТРОПЕРЕДАЧ 6 КВт
- ТРУБОПРОВОД ВЫСОКОГО ДАВЛЕНИЯ
- ЛИНИИ ЭЛЕКТРОПЕРЕДАЧ
- ВЫШКИ
- НЕФТЕПРОВОД
- ЭЛЕКТРОПОДСТАНЦИЯ
- ЖЕЛЕЗНОДОРОЖНЫЙ ВОКЗАЛ
- АВТОВОКЗАЛ
- АГЗС
- АЗС
- ПРОИЗВОДСТВЕННОЕ ПРЕДПРИЯТИЕ

**САНИТАРНО-ЗАЩИТНЫЕ ЗОНЫ**
- ПРОИЗВОДСТВЕННО-КОММУНАЛЬНЫХ ОБЪЕКТОВ, ОБЪЕКТОВ ЭНЕРГЕТИКИ И СКЛАДОВ С ПЕРИФЕРИЙНЫХ ОБЪЕКТОВ
- ЖЕЛЕЗНОЙ ДОРОГИ
- САНИТАРНО-ЗАЩИТНАЯ ЗОНА ОТ ПОДСТАНЦИИ 110 кВ
- САНИТАРНО-ЗАЩИТНАЯ ЗОНА ОТ ВОЗДУШНЫХ ЛИНИЙ
- ГРАНИЦА НОРМАТИВНОГО ПУНКТА ЗАЩИТЫ ЖИЛЫХ ЗОН ОТ ШУМА

**ОХРАННЫЕ ЗОНЫ ИНЖЕНЕРНЫХ КОММУНИКАЦИЙ**
- ГРАНИЦА ОХРАННЫХ РАЙОНОВ ВДОЛЬ ЛЭП 110 кВ
- ГРАНИЦА НОРМАТИВНЫХ ИЗОЛЯЦИОННЫХ ЗОН
- ГРАНИЦА ОХРАННЫХ РАЙОНОВ ГАЗОПРОВОДОВ
- ЗОНА РЕГУЛЯЦИОННЫХ СЧЕТНЫХ СООРУЖЕНИЙ


**ПОТЕНЦИАЛЬНО-ОПАСНЫЕ ОБЪЕКТЫ**
- ПОЖАРО-ОПАСНЫЙ СКЛАД
- ВЗРЫВООПАСНЫЙ ОБЪЕКТ
- ХИМИЧЕСКИ ОПАСНЫЕ ПРЕДПРИЯТИЯ ПО ХРАНЕНИЮ, ИСПОЛЬЗОВАНИЮ ХИМИЧЕСКИ ОПАСНЫХ ВЕЩЕСТВ
- ЗОНА ВОЗМОЖНОГО ЗАТОПЛЕНИЯ (ЗОНА ОПАСНОСТИ)
- ГРАНИЦА ГОРОДСКОГО ПОСЕЛЕНИЯ
- ГРАНИЦА НАСЕЛЕННОГО ПУНКТА

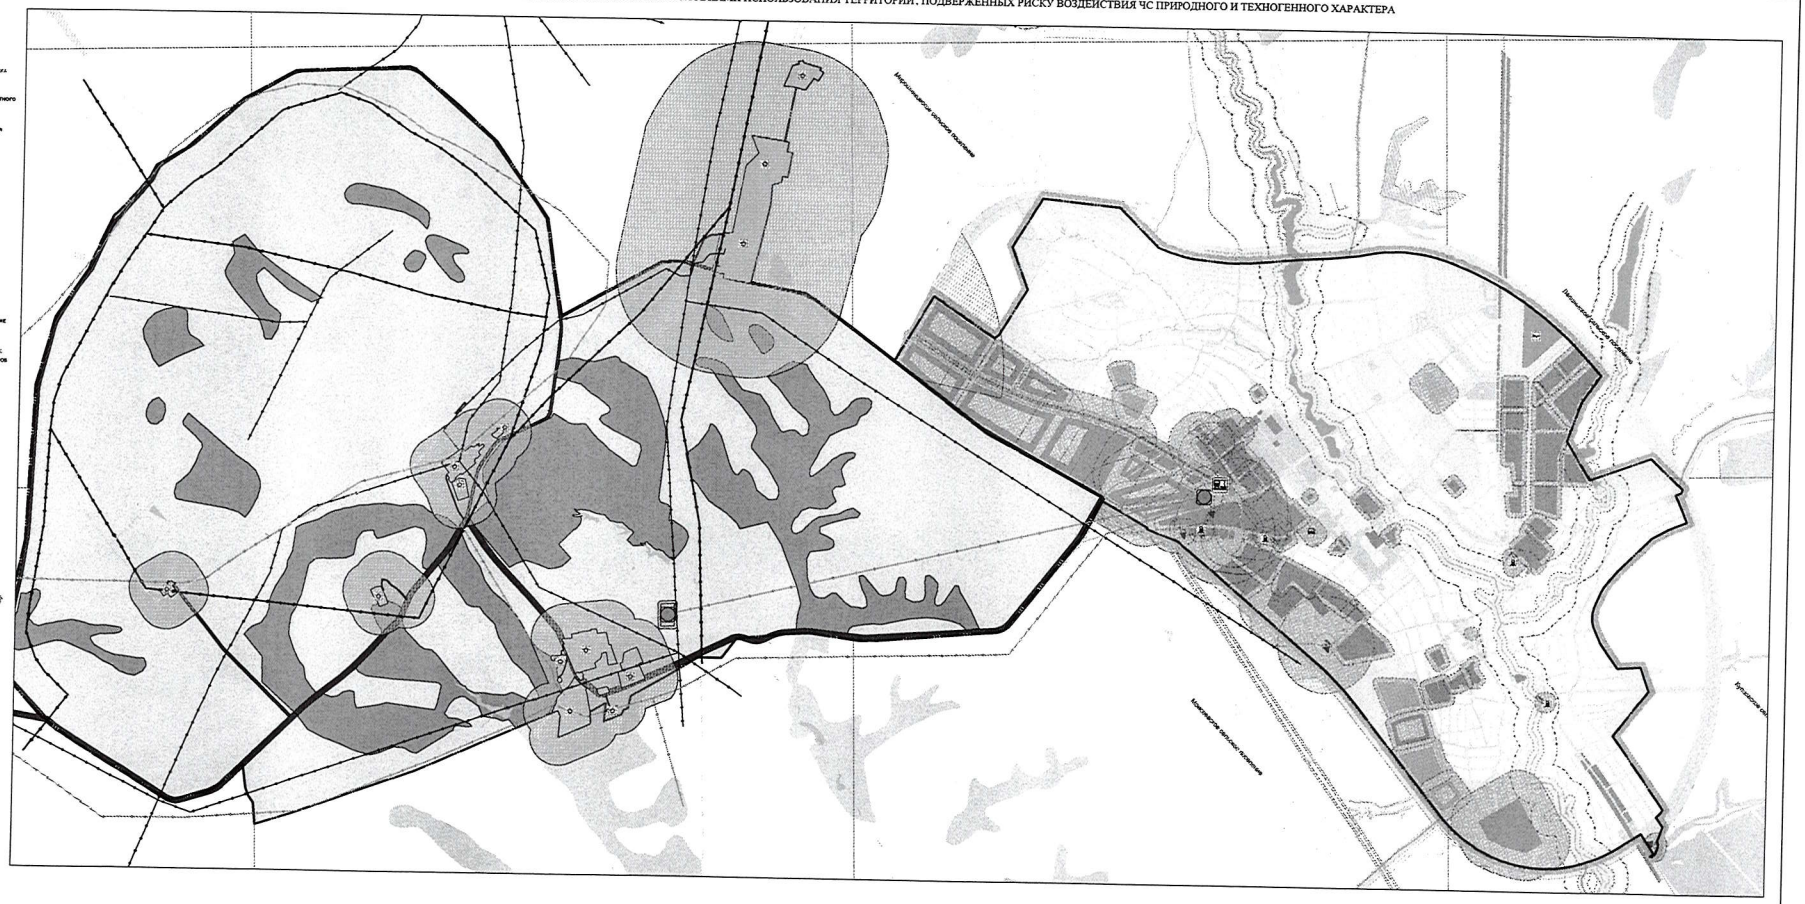


| | | | | | | |
|---|---|---|---|---|---|---|
| | | | | | | 008-18-ГП.К-2. |
| | | | | | | Генеральный план городского поселения г. Котово, Котовского муниципального района Волгоградской области. |
| Изм. | К.уч. | Лист | № док. | Подпись | Дата | |
| Директор | | Чесноков С.А. | | | | Стадия: — Лист: 2 — Листов: |
| ГАП | | Чесноков С.А. | | | | Схема границ зон с особыми условиями использования территорий, подверженных риску воздействия ЧС природного и техногенного характера. М 1:20 000 — ООО АПМ "АРХИТЕКТОР" |

Инв.N подл. | Подпись и дата | Взам.инв.N

# СХЕМА РАЗВИТИЯ ТРАНСПОРТНОЙ ИНФРАСТРУКТУРЫ

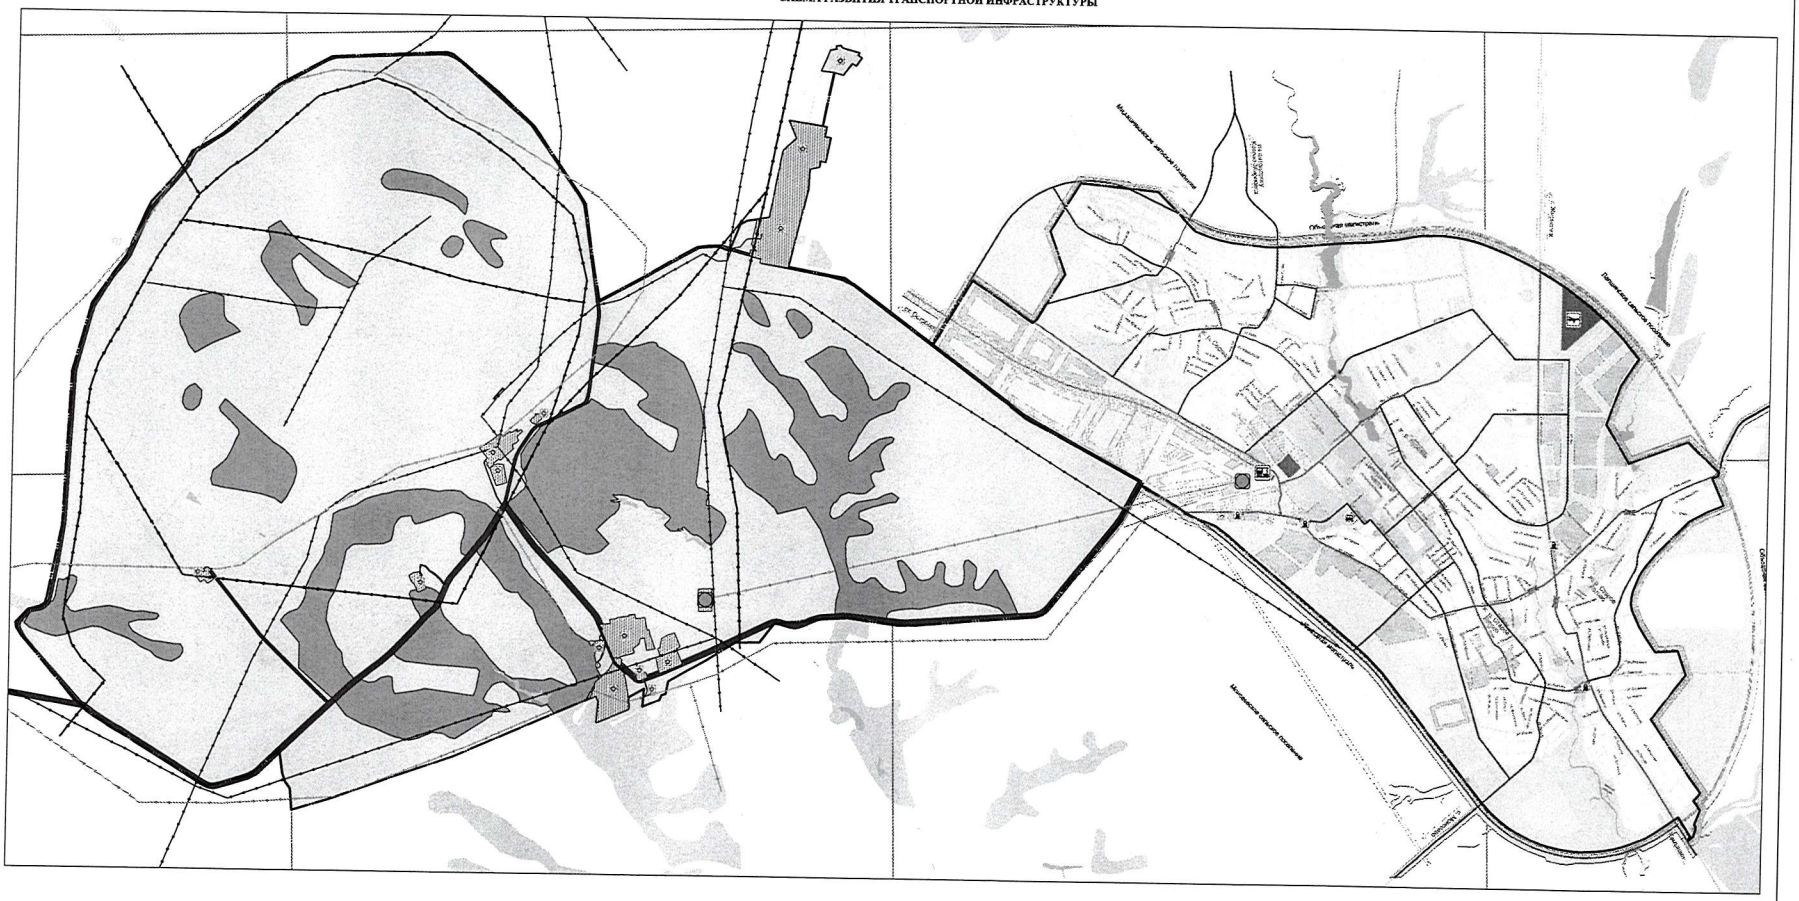

## УСЛОВНЫЕ ОБОЗНАЧЕНИЯ

ЖИЛЫЕ ЗОНЫ
- ЗОНА ЗАСТРОЙКИ МНОГОЭТАЖНЫМИ ЖИЛЫМИ ДОМАМИ
- ЗОНА ЗАСТРОЙКИ МАЛОЭТАЖНЫМИ БЛОКИРОВАННЫМИ ЖИЛЫМИ ДОМАМИ
- ЗОНА ЗАСТРОЙКИ ИНДИВИДУАЛЬНЫМИ ЖИЛЫМИ ДОМАМИ
- ТЕРРИТОРИИ ДЕТСКИХ ОБРАЗОВАТЕЛЬНЫХ УЧРЕЖДЕНИЙ

ОБЩЕСТВЕННО - ДЕЛОВЫЕ ЗОНЫ
- ЗОНА АДМИНИСТРАТИВНЫХ, ДЕЛОВЫХ И СТРАХОВЫХ ОБЪЕКТОВ
- ПРОИЗВОДСТВЕННО-ДЕЛОВАЯ ЗОНА
- ЗОНА ОБЪЕКТОВ ЗДРАВООХРАНЕНИЯ И ОСТАВЛЯЮЩИЙ ЗАЩИТЫ
- ЗОНА ОБЪЕКТОВ ВЫСШЕГО, И СРЕДНЕГО ПРОФЕССИОНАЛЬНОГО ОБРАЗОВАНИЯ

РЕКРЕАЦИОННЫЕ ЗОНЫ
- ЗОНА ПАРКОВЫХ ПАРКОВ, СКВЕРОВ, БУЛЬВАРОВ ОБЩЕГО ПОЛЬЗОВАНИЯ
- ЗОНА ЛЕСОПАРКОВ И ГОРОДСКИХ ЛЕСОВ
- ЛЕСНОЙ ФОНД
- ЗОНА СПОРТИВНЫХ КОМПЛЕКСОВ И СООРУЖЕНИЙ
- ПЛЯЖ

ПРОИЗВОДСТВЕННЫЕ ЗОНЫ
- ЗОНА ПРОМЫШЛЕННЫХ ОБЪЕКТОВ
- ЗОНА КОММУНАЛЬНО-СКЛАДСКИХ ОБЪЕКТОВ

ЗОНЫ СЕЛЬСКОХОЗЯЙСТВЕННОГО ИСПОЛЬЗОВАНИЯ
- ЗОНА СЕЛЬСКОХОЗЯЙСТВЕННЫХ УГОДИЙ
- ЗОНА ЗАНЯТАЯ ОБЪЕКТАМИ СЕЛЬСКОХОЗЯЙСТВЕННОГО НАЗНАЧЕНИЯ

ЗОНЫ СПЕЦИАЛЬНОГО НАЗНАЧЕНИЯ
- ЗОНА КЛАДБИЩ
- ЗОНА ПОЛИГОНОВ ТБО, ПРОМЫШЛЕННЫХ ОТХОДОВ, СКОТОМОГИЛЬНИКОВ

ЗОНЫ ИНЖЕНЕРНОЙ И ТРАНСПОРТНОЙ ИНФРАСТРУКТУР
- ЗОНА ОБЪЕКТОВ ИНЖЕНЕРНОЙ ИНФРАСТРУКТУРЫ
- ЗОНА ЖЕЛЕЗНОДОРОЖНОГО ТРАНСПОРТА
- ЗОНА ОБЪЕКТОВ ТРАНСПОРТНОЙ ИНФРАСТРУКТУРЫ

ПРОЧИЕ ЗОНЫ
- ЗОНА ОЗЕЛЕНЕНИЯ УСТАНОВЛЕННОГО ИЛИ НАЗНАЧЕННОГО ОБЩЕГО ПОЛЬЗОВАНИЯ, ЛЕСОПАРКОВЫЕ ЛЕСА, ЛЕСНЫЕ ЗЕЛЕНЫЕ РЕЗЕРВЫ, ПОДЛЕЖАЩИЕ ОХРАНЕ
- ЗОНА АКВАТОРИЙ

ЗОНЫ ПЕРСПЕКТИВНОГО ГРАДОСТРОИТЕЛЬНОГО РАЗВИТИЯ
- ЗОНА ЗАСТРОЙКИ МАЛОЭТАЖНЫМИ БЛОКИРОВАННЫМИ ЖИЛЫМИ ДОМАМИ
- ЗОНА ЗАСТРОЙКИ ИНДИВИДУАЛЬНЫМИ ЖИЛЫМИ ДОМАМИ
- ЗОНА ПЕРСПЕКТИВНОГО РАЗМЕЩЕНИЯ ЖИЛЫХ ЗДАНИЙ, ОБЪЕКТОВ ОБЩЕСТВЕННОГО ОБСЛУЖИВАНИЯ, СЕЛЬСКОХОЗЯЙСТВЕННОГО ПОЛЬЗОВАНИЯ
- ЗОНА ОБСЛУЖИВАНИЯ
- ЗОНА ДЕТСКИХ ОБРАЗОВАТЕЛЬНЫХ УЧРЕЖДЕНИЙ
- ЗОНА ПРОМЫШЛЕННЫХ ОБЪЕКТОВ
- ЗОНА КОММУНАЛЬНО-СКЛАДСКИХ ОБЪЕКТОВ

ОБЪЕКТЫ ИНЖЕНЕРНО - ТРАНСПОРТНОЙ ИНФРАСТРУКТУРЫ
- ЛИНИИ ЭЛЕКТРОПЕРЕДАЧ 110 кВ
- ЛИНИИ ЭЛЕКТРОПЕРЕДАЧ 6 КВ
- УЛИЧНО - ДОРОЖНАЯ СЕТЬ
- ЖЕЛЕЗНОДОРОЖНЫЙ ВОКЗАЛ
- АВТОВОКЗАЛ
- АЭРОДРОМ
- ГРУЗООБОРОТНАЯ ЖЕЛЕЗНАЯ ДОРОГА
- АЗС, АГЗС
- ПРОИЗВОДСТВЕННОЕ ПРЕДПРИЯТИЕ
- НЕФТЕПРОВОД
- ГАЗОПРОВОД
- ВОДОПРОВОД
- АВТОМОБИЛЬНЫЕ ДОРОГИ РЕГИОНАЛЬНОГО ЗНАЧЕНИЯ
- АВТОМОБИЛЬНЫЕ ДОРОГИ МЕСТНОГО ЗНАЧЕНИЯ

- ГРАНИЦА ГОРОДСКОГО ПОСЕЛЕНИЯ
- ГРАНИЦА НАСЕЛЕННОГО ПУНКТА

МАГИСТРАЛЬНЫЕ УЛИЦЫ
- МАГИСТРАЛИ РЕГИОНАЛЬНОГО И МЕЖДУГОРОДНОГО ЗНАЧЕНИЯ
- ГЛАВНЫЕ УЛИЦЫ
- ОСНОВНЫЕ УЛИЦЫ
- УЛИЦЫ ЗА ПРЕДЕЛЬНЫЙ СРОК

ТРАНСПОРТНЫЕ ИСКУССТВЕННЫЕ СООРУЖЕНИЯ
- ФУНКЦИОНИРУЮЩИЕ МОСТЫ И ЭСТАКАДЫ
- ПРОЕКТИРУЕМЫЕ МОСТЫ И ЭСТАКАДЫ

Инв.№ подл. | Подпись и дата | Взам.инв.№

| | | | | | | | |
|---|---|---|---|---|---|---|---|
| | | | | | | | 008-18-ГПК-3. |
| Изм. | Кол. уч. | Лист | № док. | Подпись | Дата | | Генеральный план городского поселения г. Котово, Котовского муниципального района Волгоградской области. |
| Директор | | Чернышова С.А. | | | | | |
| ГАП | | Чернышова С.А. | | | | | |
| | | | | | | Стадия | Лист | Листов |
| | | | | | | | 3 |
| Схема развития транспортной инфраструктуры. М 1:20 000 | | | | | | ООО АПМ "АРХИТЕКТОР" | |

| Инв.N подл. | Подпись и дата | Взам.инв.N |
|---|---|---|
| | | |

# КАРТА ПЛАНИРУЕМОГО РАЗМЕЩЕНИЯ ОБЪЕКТОВ МЕСТНОГО ЗНАЧЕНИЯ

## УСЛОВНЫЕ ОБОЗНАЧЕНИЯ

| Изм. | Кол.уч. | Лист | № док. | Подпись | Дата |
|---|---|---|---|---|---|
| Разработал | | | | | |
| Проверил | | | | | |
| Н.контр. | | | | | |
| ГИП | | | | | |


ООО «ПИК»

Стадия: Лист: Листов:

Карта планируемого размещения объектов местного значения

0861-21-ПЗ.4

## КАРТА ФУНКЦИОНАЛЬНЫХ ЗОН

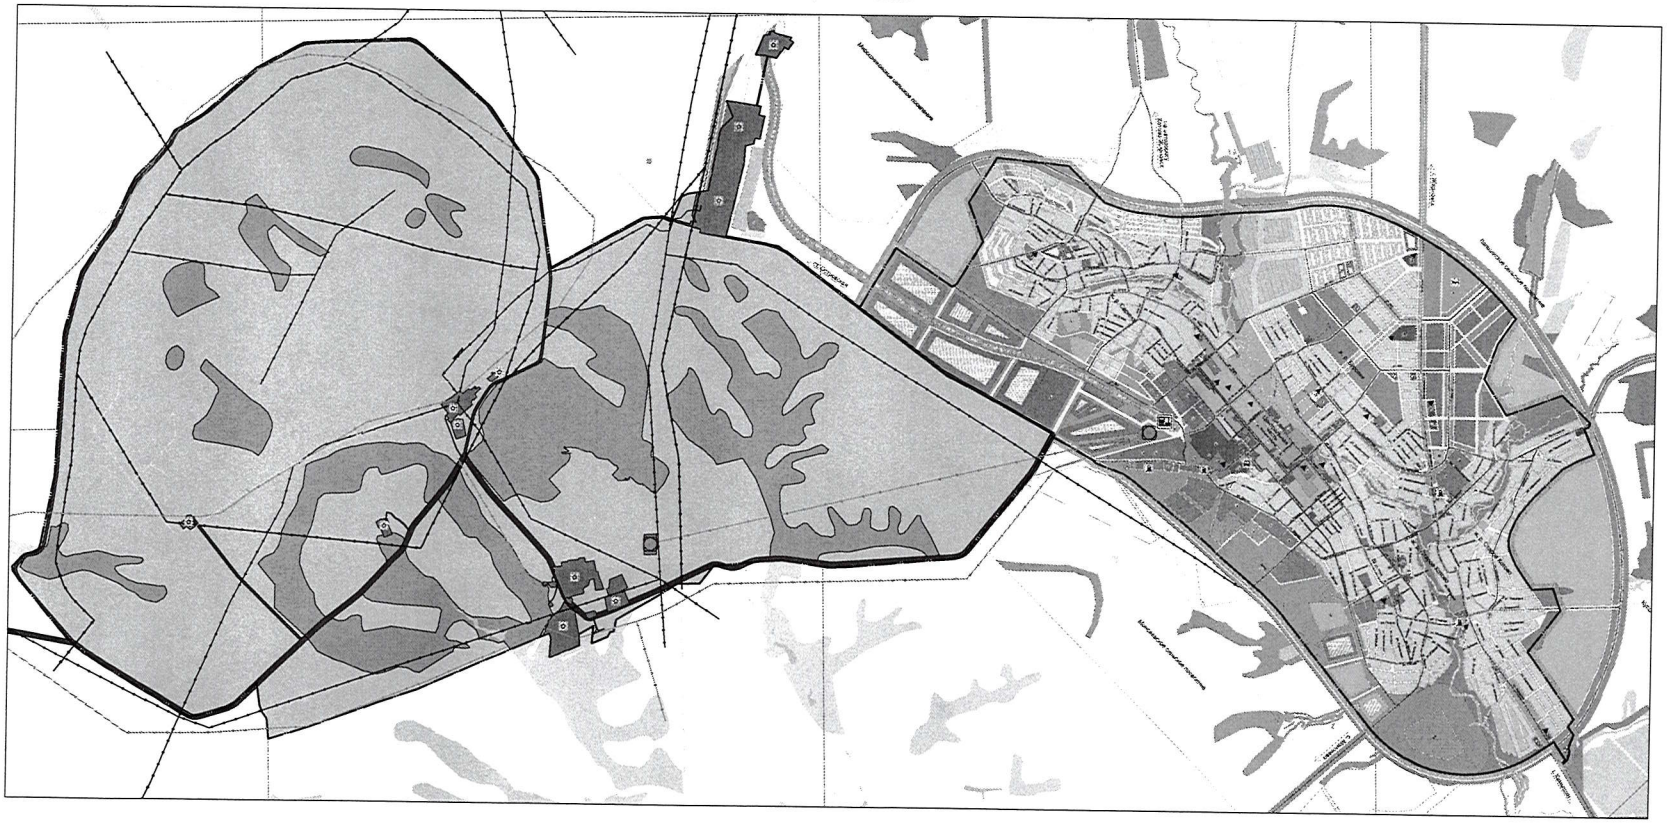

### УСЛОВНЫЕ ОБОЗНАЧЕНИЯ

ЖИЛЫЕ ЗОНЫ

- ЗОНА ЗАСТРОЙКИ МНОГОЭТАЖНЫМИ ЖИЛЫМИ ДОМАМИ
- ЗОНА ЗАСТРОЙКИ МАЛОЭТАЖНЫМИ ЖИЛЫМИ ДОМАМИ
- ЗОНА ЗАСТРОЙКИ ИНДИВИДУАЛЬНЫМИ ЖИЛЫМИ ДОМАМИ
- ТЕРРИТОРИИ ДЕТСКИХ ОЗДОРОВИТЕЛЬНЫХ УЧРЕЖДЕНИЙ

ОБЩЕСТВЕННО - ДЕЛОВЫЕ ЗОНЫ

- ЗОНА АДМИНИСТРАТИВНО - ДЕЛОВЫХ И ОБЩЕСТВЕННЫХ ОБЪЕКТОВ
- ТОРГОВО-ДЕЛОВАЯ ЗОНА
- ЗОНА ОБЪЕКТОВ ОГРАНИЧЕННОГО И СПЕЦИАЛЬНОГО НАЗНАЧЕНИЯ
- ЗОНА ОБЪЕКТОВ ВЫСШЕГО И СРЕДНЕГО ПРОФЕССИОНАЛЬНОГО ОБРАЗОВАНИЯ

РЕКРЕАЦИОННЫЕ ЗОНЫ

- ЗОНА ГОРОДСКИХ ПАРКОВ, ПЛОЩАДЕЙ, БУЛЬВАРОВ ОБЩЕГО ПОЛЬЗОВАНИЯ
- ЗОНА ЛЕСОПАРКОВ И ЛЕСНЫХ ЛЕСОВ
- ЛЕСНОЙ ФОНД
- ЗОНА ОЗЕЛЕНЕННЫХ ТЕРРИТОРИЙ И СООРУЖЕНИЙ
- ПЛЯЖ

ПРОИЗВОДСТВЕННЫЕ ЗОНЫ

- ЗОНА ПРОМЫШЛЕННЫХ ОБЪЕКТОВ
- ЗОНА КОММУНАЛЬНО-СКЛАДСКИХ ОБЪЕКТОВ

ЗОНЫ СЕЛЬСКОХОЗЯЙСТВЕННОГО ИСПОЛЬЗОВАНИЯ

- ЗОНА СЕЛЬСКОХОЗЯЙСТВЕННЫХ УГОДИЙ
- ЗОНА ЗАНЯТАЯ ОБЪЕКТАМИ СЕЛЬСКОХОЗЯЙСТВЕННОГО НАЗНАЧЕНИЯ

ЗОНЫ СПЕЦИАЛЬНОГО НАЗНАЧЕНИЯ

- ЗОНА КЛАДБИЩ
- ЗОНА ПОЛИГОНОВ ТБО, ПЕРЕРАБОТКИ И УТИЛИЗАЦИИ ПРОМЫШЛЕННЫХ ОТХОДОВ

ЗОНЫ ИНЖЕНЕРНОЙ И ТРАНСПОРТНОЙ ИНФРАСТРУКТУР

- ЗОНА ОБЪЕКТОВ ТРАНСПОРТНОЙ ИНФРАСТРУКТУРЫ
- ЗОНА ОБЪЕКТОВ АВТОМОБИЛЬНОГО ТРАНСПОРТА
- ЗОНА ОБЪЕКТОВ ТРАНСПОРТНОЙ ИНФРАСТРУКТУРЫ

ПРОЧИЕ ЗОНЫ

- ЗОНА ОБЪЕКТОВ СПЕЦИАЛЬНОГО НАЗНАЧЕНИЯ, СВЯЗАННЫХ С ОБЕСПЕЧЕНИЕМ ОБОРОНЫ И БЕЗОПАСНОСТИ ГОСУДАРСТВА, ОХРАНЫ ГОСУДАРСТВЕННОЙ ГРАНИЦЫ РОССИЙСКОЙ ФЕДЕРАЦИИ
- ЗОНА АВИАЦИИ

ЗОНЫ ПЕРСПЕКТИВНОГО ГРАДОСТРОИТЕЛЬНОГО РАЗВИТИЯ

- ЗОНА ВНУТРИМИКРАЛОЭТАЖНЫМИ МНОГОКВАРТИРНЫМИ ЖИЛЫМИ ДОМАМИ
- ЗОНА ЗАСТРОЙКИ ИНДИВИДУАЛЬНЫМИ ЖИЛЫМИ ДОМАМИ
- ЗОНА ПЕРСПЕКТИВНОГО ЖИЛИЩНОГО СТРОИТЕЛЬСТВА ЗА ЧЕРТОЙ ЗОНЫ СУЩЕСТВУЮЩЕЙ САНИТАРНО-ЗАЩИТНОЙ ТОЧКИ ПРЕДПРИЯТИЯ
- ЗОНА ОБСЛУЖИВАНИЯ
- ЗОНА ДЕТСКИХ ОБРАЗОВАТЕЛЬНЫХ УЧРЕЖДЕНИЙ
- ЗОНА ПРОМЫШЛЕННЫХ ОБЪЕКТОВ
- ЗОНА КОММУНАЛЬНО-СКЛАДСКИХ ОБЪЕКТОВ


ОБЪЕКТЫ ИНЖЕНЕРНО - ТРАНСПОРТНОЙ ИНФРАСТРУКТУРЫ

- ЛИНИИ ЭЛЕКТРОПЕРЕДАЧ 110 КВТ
- ЛИНИИ ЭЛЕКТРОПЕРЕДАЧ 6 КВТ
- УЛИЧНО - ДОРОЖНАЯ СЕТЬ
- ЭЛЕКТРОПОДСТАНЦИИ
- ЖЕЛЕЗНОДОРОЖНЫЕ ВОКЗАЛЫ
- АВТОВОКЗАЛЫ
- АЭРОПОРТЫ
- ТЕПЛОВЫЕ
- АГЗС
- АЗС
- ПРОИЗВОДСТВЕННЫЕ ПРЕДПРИЯТИЯ
- НЕФТЕПРОВОДЫ
- ГАЗОПРОВОДЫ
- ВОДОПРОВОДЫ
- АВТОМОБИЛЬНЫЕ ДОРОГИ ФЕДЕРАЛЬНОГО ЗНАЧЕНИЯ
- АВТОМОБИЛЬНЫЕ ДОРОГИ МЕСТНОГО ЗНАЧЕНИЯ
- ГРАНИЦА ГОРОДСКОГО ПОСЕЛЕНИЯ
- ГРАНИЦА НАСЕЛЁННОГО ПУНКТА

| Инв.№ подл. | Подпись и дата | Взам.инв.№ |
|---|---|---|

| | | | | | | | |
|---|---|---|---|---|---|---|---|
| | | | | | | 0026-18-ГПЛК-5. | |
| Изм. | Кол.уч. | Лист | № док. | Подпись | Дата | Генеральный план городского поселения г. Котлас, Котласского муниципального района Волгоградской области. | |
| Разработал | | Чайкина С.А. | | | | Стадия | Лист | Листов |
| ГАП | | Чайкина С.А. | | | | | 5 | |
| | | | | | | Карта функциональных зон М 1:20 000 | ООО АПМ "АРХИТЕКТОР" | |

## КАРТА ГРАНИЦ НАСЕЛЕННЫХ ПУНКТОВ, ВХОДЯЩИХ В СОСТАВ ПОСЕЛЕНИЯ

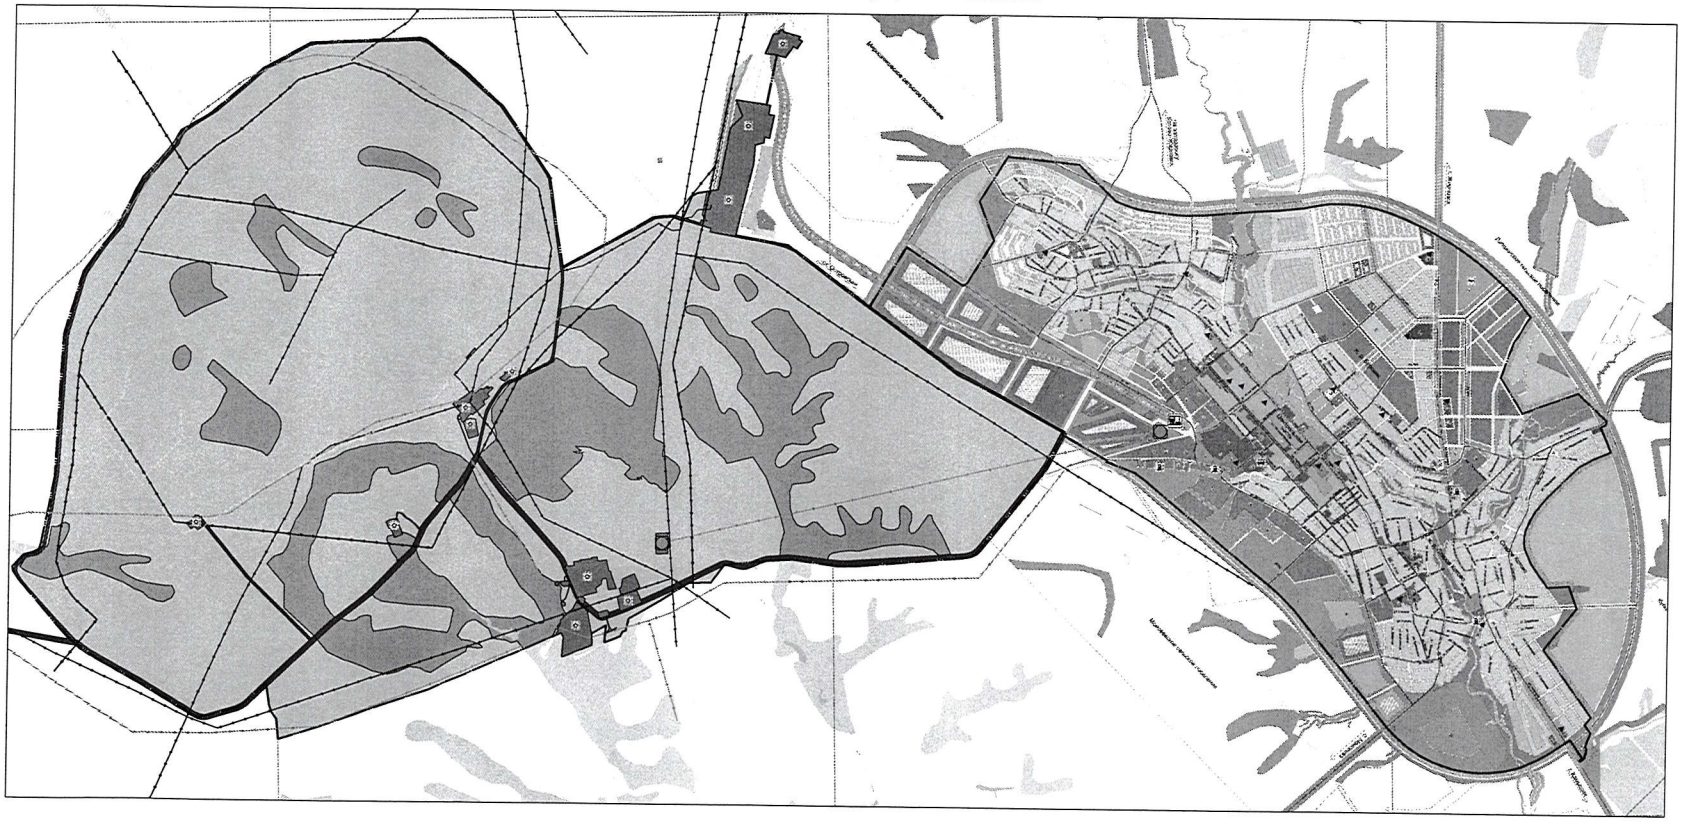

### УСЛОВНЫЕ ОБОЗНАЧЕНИЯ

- ГРАНИЦА ГОРОДСКОГО ПОСЕЛЕНИЯ
- ГРАНИЦА НАСЕЛЕННОГО ПУНКТА
- ОБЪЕКТЫ ИНЖЕНЕРНО - ТРАНСПОРТНОЙ ИНФРАСТРУКТУРЫ
- ЛИНИИ ЭЛЕКТРОПЕРЕДАЧ 110 кВ
- ЛИНИИ ЭЛЕКТРОПЕРЕДАЧ 6 кВ
- ЖЕЛЕЗНО - ДОРОЖНАЯ СЕТЬ
- ЭЛЕКТРОПОДСТАНЦИИ
- ЛЕЧЕБНО-ОЗДОРОВИТЕЛЬНЫЙ ЛАГЕРЬ
- ЛЕСОПАРКИ
- КЛАДБИЩА
- КОТЕЛЬНАЯ
- АГС
- АЗС
- ПРОИЗВОДСТВЕННОЕ ПРЕДПРИЯТИЕ
- НЕФТЕПРОВОД
- ГАЗОПРОВОД
- ВОДОПРОВОД
- АВТОМОБИЛЬНЫЕ ДОРОГИ РЕГИОНАЛЬНОГО ЗНАЧЕНИЯ
- АВТОМОБИЛЬНЫЕ ДОРОГИ МЕСТНОГО ЗНАЧЕНИЯ

| | | | | | | | |
|---|---|---|---|---|---|---|---|
| | | | | | | | 006-18-ГПД.К-6 |
| Изм. | К. уч. | Лист | № док. | Подпись | Дата | | Генеральный план городского поселения г. Котлас, Котласского муниципального района Волгоградской области. |
| Директор | | Чеканников С.А. | | | | | |
| ГАП | | Чеканников С.А. | | | | Стадия | Лист | Листов |
| | | | | | | | 6 | |
| | | | | | | Карта границ населенных пунктов, входящих в состав поселения М 1:20 000 | ООО АПМ "АРХИТЕКТОР" |

| Инв.№ подл. | Подпись и дата | Взам.инв.№ |
|---|---|---|
| | | |