Общество с ограниченной ответственностью
"Газпром газораспределение Волгоград"
СРО-П-082-14122009
№ГСП-08-090

Проект межевания территории

по объекту: "Реконструкция газопровода высокого давления от АГРС "Слюсарево" до ГРП №1 с.Мирошники Котовского района Волгоградской области"

05/20 - ПМТ

Том 1

2020

Общество с ограниченной ответственностью
"Газпром газораспределение Волгоград"
СРО-П-082-14122009
№ГСП-08-090

Проект межевания территории

по объекту: "Реконструкция газопровода высокого давления от АГРС "Слюсарево" до ГРП №1 с.Мирошники Котовского района Волгоградской области"

05/20 - ПМТ

Том 1

Начальника отдела О.А.Щеголькова

Главный инженер проекта Е.М.Баландина

2020

Обозначение	Наименование	Примечание
05/20 - ПЗ	**Положение о размещении линейного объекта**	
	1. Введение	стр.1
	2. Сведения об образуемых земельных участках	стр.2
	3. Перечень координат характерных точек.Приложение1	стр.3
05/20 - ППТ/ПМТ	**Графическая часть**	
	Чертеж межевания территории М 1:500	1л.

Согласовано

Взам.инв.№

Подп. и дата

Инв.№ подл.

Изм.	№уч.	Лист	№док.	Подп.	Дата	05/20 - С		
Нач. отд.		Щеголькова			09.20	Содержание тома 1	Стадия	Лист	Листов
ГИП		Баландина			09.20			1	2
Разраб.		Рыжова			09.20		ООО "Газпром газораспределение Волгоград"		
Н.контр.		Щеголькова			09.20				

1. Введение.

Согласно Согласно часть 1 статьи 41 Градостроительного кодекса РФ от 29.12.2004 № 190-ФЗ: «Подготовка документации по планировке территории осуществляется в целях обеспечения устойчивого развития территорий, выделения элементов планировочной структуры (кварталов, микрорайонов, иных элементов), установления границ земельных участков, на которых расположены объекты капитального строительства, границ земельных участков, предназначенных для строительства и размещения линейных объектов».

В соответсвии с пунктом 10.1 статьи Градостроительного кодекса РФ линейными объектами являются - линии электропередачи, линии связи (в том числе линейно-кабельные сооружения), трубопроводы, автомобильные дороги, железнодорожные линии и другие подобные сооружения.

Разработку проекта проекта межевания территории линейного объекта **"Реконструкция газопровода высокого давления от АГРС "Слюсарево" до ГРП №1 с.Мирошники Котовского района Волгоградской области"**осуществляет ООО «Газпром газораспределение Волгоград» в соответствии с ч.1-12 ст.43 Градостроительного кодекса Российской Федерации.

2. Сведения об образуемых земельных участках

Проектом межевания территории предусмотрено образование на территории Мирошниковского сельского поселения Котовского муниципального района Волгоградской области земельных участков для строительства распределительных газопровода высокого давления 1 категории.

Линейный объект: **"Реконструкция газопровода высокого давления от АГРС "Слюсарево" до ГРП №1 с.Мирошники Котовского района Волгоградской области"** располагается на территории Котовского района Волгоградской области в кадастровом квартале 34:14:020004 на землях сельскохозяйственного назначения.

Распределение площадей земельных участков, предполагаемых к временному занятию на период строительства (таблица №2) и постоянному занятию на период эксплуатации линейного объекта (таблица №1,)

Таблица №1

Наименование площадного объекта	Площадь занимаемых земель, м2
Площадка под опознавательный столбик (8 шт)	2,0
Площадка под ГРПШ (4,2х5,2)	21,84
Итого:	23,84

Согласовано

Взамен инв.№

Подп. и дата

Инв.№подл.

Изм.	Кол.уч	Лист	№док.	Подп	Дата	271/18-ПМТ	Лист

Таблица №2

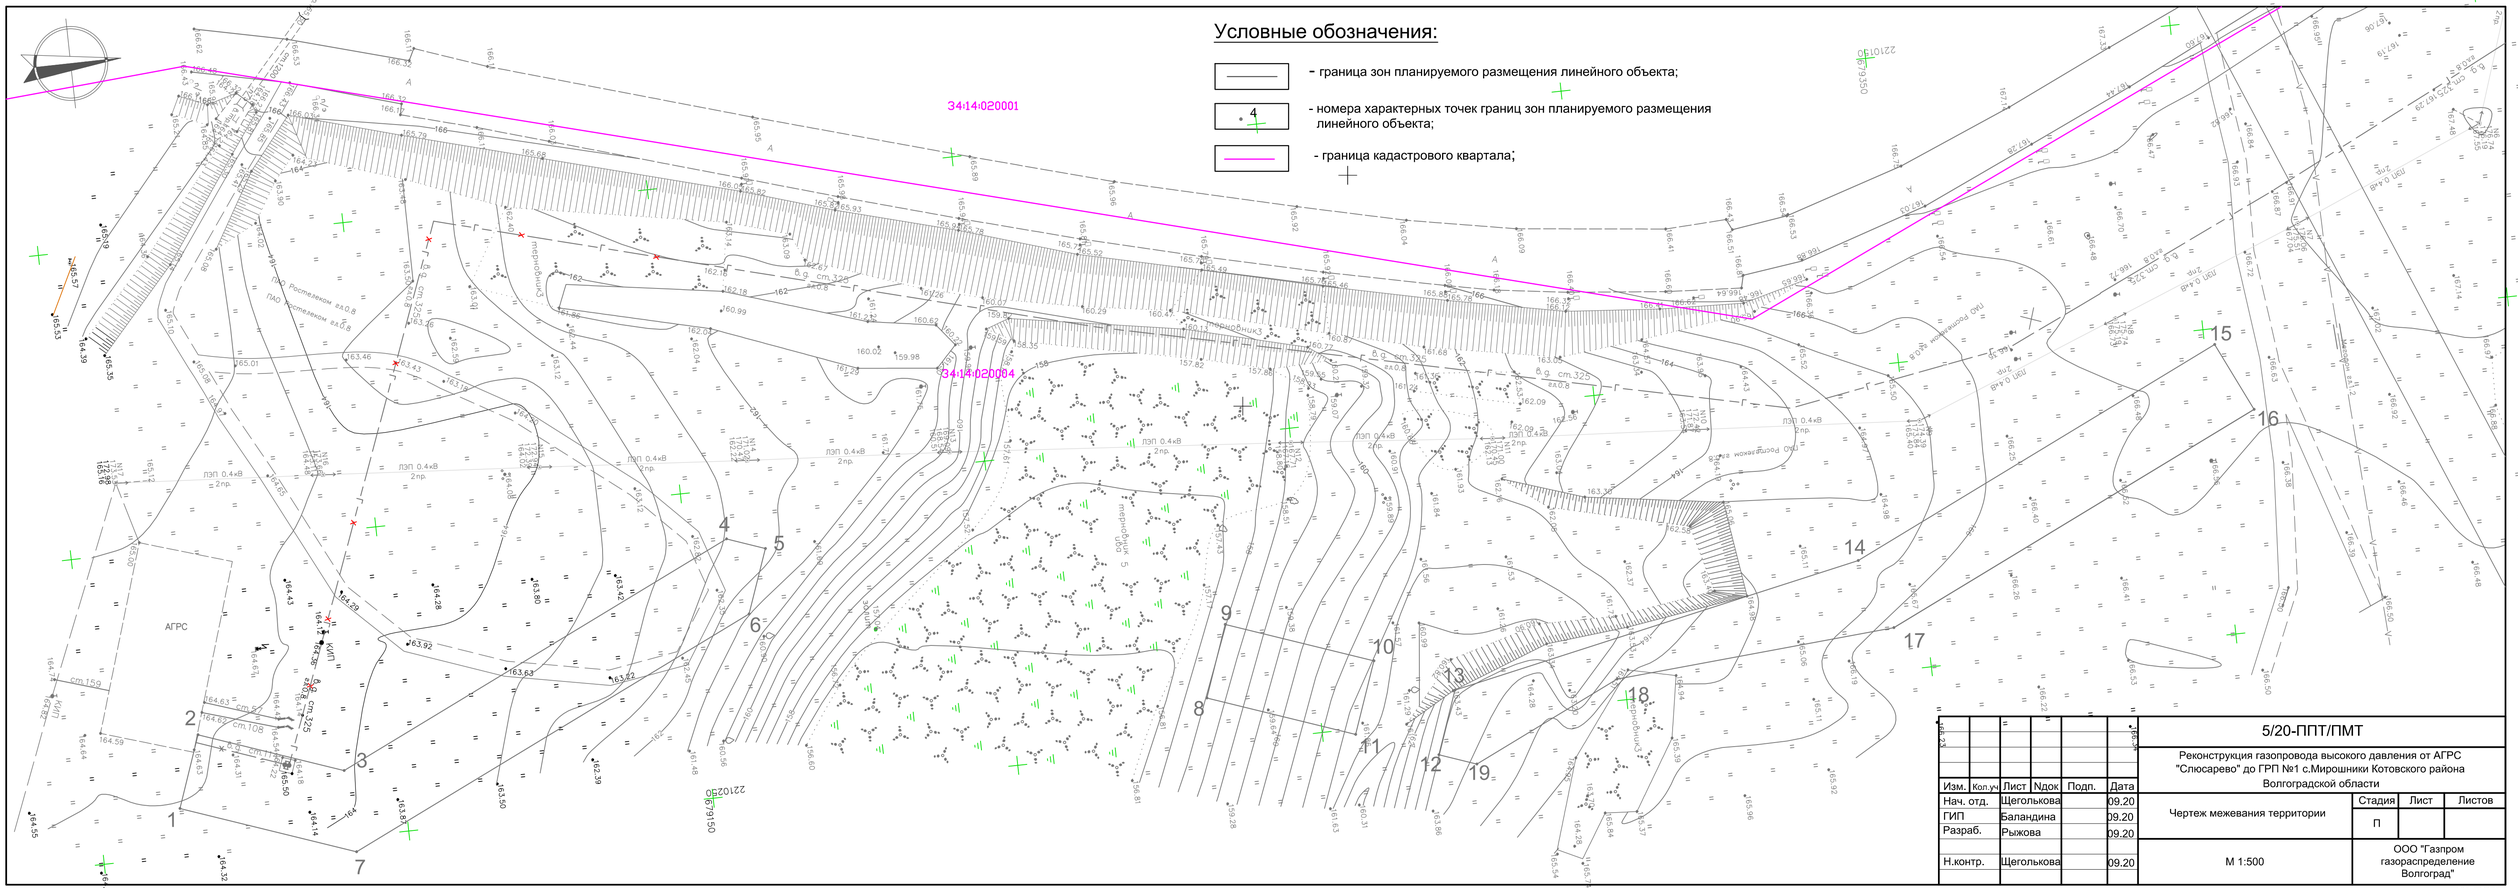
Перечень и сведения о площади образуемых земельных участков

№ п/п	Условный номер формируемого земельного участка	Категория земель	Возможный способ образования	Разрешенное использование		Площадь земельного участка кв.м.
				По проекту	Существующее	
1	34:14:020004/У1(1)	Земли сельского поселения	На период строительства	Для строительства объекта **"Реконструкция газопровода высокого давления от АГРС "Слюсарево" до ГРП №1 с.Мирошники Котовского района Волгоградской области"**	Неразграниченные земли	1288,74
2	34:14:020004/У1(2)	Земли сельского поселения	На период строительства	Для строительства объекта **"Реконструкция газопровода высокого давления от АГРС "Слюсарево" до ГРП №1 с.Мирошники Котовского района Волгоградской области"**	Неразграниченные земли	310,00
3	34:14:020004/У1(3)	Земли сельского поселения	На период строительства	Для строительства объекта **"Реконструкция газопровода высокого давления от АГРС "Слюсарево" до ГРП №1 с.Мирошники Котовского района Волгоградской области"**	Неразграниченные земли	1239,22
Итого						**3137,96**

Приложение 1

Перечень координат характерных точек

№ точки	X	У
Площадь земельного участка 34:14:020004/ У1(1) = 1288,74 м.кв		
1	679063.26	2210242.34
2	679067.49	2210230.68
3	679090.57	2210239.05
4	679156.69	2210208.12
5	679162.78	2210210.32
6	679158,95	2210220.75
7	679091.18	2210252.46
1	679063.26	2210242.34
Площадь земельного участка 34:14:020004/ У1(2) = 310,00 м.кв		
8	679231.87	2210242.38
9	679236.14	2210230.74
10	679259.64	2210239.26
11	679255.37	2210250.90
8	679231.87	2210242.38
Площадь земельного участка 34:14:020004/ У1(3) = 1539,22 м.кв		
12	679268.53	2210255.67
13	679272.28	2210245.45
14	679339.99	2210231.46
15	679401.65	2210202.61
16	679406.89	2210213.85
17	679344.62	2210242.98
18	679298.77	2210246.50
19	679274.53	2210257.85
12	679268.53	2210255.67


Условные обозначения:
- граница зон планируемого размещения линейного объекта;
4 - номера характерных точек границ зон планируемого размещения линейного объекта;
- граница кадастрового квартала;
34:14:020001
34:14:020004
АГРС
КИП
ПАО Ростелеком вл.0.8
ПАО Ростелеком вл.0.4
ПАО Ростелеком вл.0.8
ЛЭП 0.4кВ 2пр.
ЛЭП 0.4кВ 2пр.
ЛЭП 0.4кВ 2пр.
ЛЭП 0.4кВ 2пр.
ЛЭП 0.4кВ 2пр.
ЛЭП 0.4кВ 2пр.
ПАО Ростелеком вл.0.8
ПАО Ростелеком вл.0.8
ПАО Ростелеком вл.0.8