Общество с ограниченной ответственностью
"Газпром газораспределение Волгоград"
СРО-П-082-14122009
№ГСП-08-090

Проект планировки территории

по объекту: "Реконструкция газопровода высокого давления от АГРС "Слюсарево" до ГРП №1 с.Мирошники Котовского района Волгоградской области"

05/20 - ППТ

Том 1
Основная часть (утверждаемая)

2020

Общество с ограниченной ответственностью
"Газпром газораспределение Волгоград"
СРО-П-082-14122009
№ГСП-08-090

Проект планировки территории

по объекту: "Реконструкция газопровода высокого давления от АГРС "Слюсарево" до ГРП №1 с.Мирошники Котовского района Волгоградской области"

05/20 - ППТ

Том 1
Основная часть (утверждаемая)

Начальника отдела О.А.Щеголькова

Главный инженер проекта Е.М.Баландина

2020

Обозначение	Наименование	Примечание
05/20 - ПЗ	**Положение о размещении линейного объекта**	
	1. Введение	стр.1
	2. Основные характеристики линейного объекта	стр.2
	3. Перечень координат характерных точек границ зон	стр.3
	4. Мероприятия по сохранению объектов культурного наследия	стр.5
	5. Мероприятия по охране окружающей среды	стр.5
05/20 - ППТ	**Графическая часть**	
	Чертеж границ зон планируемого размещения линейного объекта М 1:500	1л.

Согласовано

Взам.инв.№

Подп. и дата

Инв.№ подл.

Изм.	№уч.	Лист	№док.	Подп.	Дата
Нач. отд.		Щеголькова			09.20
ГИП		Баландина			09.20
Разраб.		Рыжова			09.20
Н.контр.		Щеголькова			09.20

05/20 - С

Содержание тома 1

Стадия	Лист	Листов
	1	2

ООО "Газпром газораспределение Волгоград"

ПОЛОЖЕНИЕ О РАЗМЕЩЕНИИ ЛИНЕЙНОГО ОБЪЕКТА

1. Введение.

Согласно часть 1 статьи 41 Градостроительного кодекса РФ от 29.12.2004 № 190-ФЗ подготовка документации по планировке территории осуществляется в целях обеспечения устойчивого развития территорий, выделения элементов планировочной структуры (кварталов, микрорайонов, иных элементов), установления границ земельных участков, на которых расположены объекты капитального строительства, границ земельных участков, предназначенных для строительства и размещения линейных объектов.

В соответствии с пунктом 10.1 статьи Градостроительного кодекса РФ к линейным объектам относятся - линии электропередачи, линии связи (в том числе линейно-кабельные сооружения), трубопроводы, автомобильные дороги, железнодорожные линии и другие подобные сооружения.

Разработку проекта планировки и проекта межевания территории линейного объекта **"Реконструкция газопровода высокого давления от АГРС "Слюсарево" до ГРП №1 с.Мирошники Котовского района Волгоградской области"** осуществляет ООО «Газпром газораспределение Волгоград» с учетом требований постановления Правительства Российской Федерации №564 от 12 мая 2017 г. «Об утверждении Положения о составе и содержании проектов планировки территории, предусматривающих размещение одного или нескольких линейных объектов».

Проект планировки и межевания территории линейного объекта выполнен в соответствии с действующим законодательством, технических регламентов в том числе:

1. Градостроительный кодекс Российской Федерации (№ 190-ФЗ от 29.12.2004 г.);
2. Земельный кодекс Российской Федерации № 136-ФЗ от 25.10.2001г.;
3. Водный кодекс РФ от 03.06.2006 №74- ФЗ;
4. Лесной кодекс РФ от 04.12.2006 №200-ФЗ (в ред. от 21.07.2014);
5. Федеральный закон от 25.06.2002г. №73-ФЗ «Об объектах культурного наследия(памятниках истории и культуры) народов Российской Федерации»;
6. Закон « О градостроительной деятельности на территории Волгоградской области» от 07 июня 2018 года №72-ОД;
7. Закон от 14.01.1993 №4292-1 «Об увековечении памяти погибших при защите Отечества»;
8. СНиП 2.05.02-85 «Автомобильные дороги», утвержденный постановлением Госстроя СССР от 17 декабря 1985 г. №233:
9. СП 42.13330.2016 «Градостроительство. Планировка и застройка городских и сельских поселений» Актуализированная редакция СНиП 2.07.01-89*;
10. СНиП 11-04-2003 «Инструкция о порядке разработки, согласования, экспертизы и утверждения градостроительной документации», утвержденная постановлением Госстроя №150 от 29.10.2002 г. (в части, не противоречащей Градостроительному Кодексу РФ);
11. СНиП 23-03-2003 «Защита от шума»;
12. СНиП III-10-7 «Благоустройство территорий» (утв.постановлением Госстроя СССР от 25 сентября 1975 г. №158);
13. СП 4.13130.2013 «Системы противопожарной защиты. Ограничение распространения пожара на объектах защиты. Требования к объемно-планировочным и конструктивным решениям», утвержденный приказом МЧС России от 24 апреля 2013 г. №288;
14. СП 11-112-2001 «Порядок разработки и состав раздела «Инженерно-технические мероприятия гражданской обороны. Мероприятия по предупреждению чрезвычайных

Согласовано | Взамен инв.№ | Подп. и дата | Инв.№подл.

ситуаций» градостроительной документации для территорий городских и сельских поселений, других муниципальных образований», утвержденный приказом МЧС РФ от 29 октября 2001 г. №471 ДСП (в части, не не противоречащей Градостроительному Кодексу РФ);
15. СанПиН 2.2.1/2.1.1.1200-03 «Санитарно - защитиые зоны и санитарная классификация предприятий, сооружений и иных объектов»;
16. Федеральный закон от 08.11.2007 №257-ФЗ (ред. от 06.04.2011) «Об автомобильных дорогах и о дорожной деятельности в Российской Федерации и о внесении изменений в отдельные законодательные акты Российской Федерации» (принят ГД ФС РФ 18.10.2007);
17. Правила установления охранных зон объектов электросетевого хозяйства и особых условий использования земельных участков, расположенных в границах таких зон, утвержденные Постановлением Правительства Российской Федерации №160 от 24 февраля 2009 года;
18. Постановление Правительства Российской Федерации №564 от 12 мая 2017 г. «Об утверждении Положения о составе и содержании проектов планировки территории, предусматривающих размещение одного или нескольких линейных объектов».

2.Основные характеристики линейного объекта

Проектируемый линейный объект является первой очередью строительства распределительных газопроводов расположенных на территории Мирошниковского сельского поселения между АГРС с.Слюсарево и населенным пунктом- с. Слюсарево Котовского района Волгоградской области.

Согласно технических условий № 90 от 17.07.2019 г., выданных ООО «Газпром газораспределение Волгоград» источником газоснабжения служит существующий надземный газопровод высокого давления I категории D-114 мм, проложенный от АГРС "Слюсарево" к селу Слюсарево Котовского района Волгоградской области.

В Объект входит:

- межпоселковый стальной подземный газопровод высокого давления 1 категории (от 0,6 до 1,2 Мпа) из труб стальных электросварных диаметром 108 х4,0 по ГОСТ 10704-91 группы В.

- Для снижения давления с высокого давления 1 категории до высокого II категории (Р=0,4 МПа) и поддержания выходного давления на заданном уровне проектом предусмотрена установка отдельно стоящего ГРПШ типа **ГРПШ-Norval 50-2-8300-Т-СБ** с основной и резервной линиями редуцирования, в металлическом неотапливаемом шкафу, с регулятором давления газа марки NORVAL 50 с ПЗК "Pietro Fiorentini".

Прокладка газопровода предусмотрена открытым и закрытым способом. Пересечение естественных преград (балка б/н) предусмотрено закрытым способом (методом ННБ) .

Мощность (пропускная способность) запроектированного ПРГ составляет **2665,0 м3/ч** при входном давлении 0,6 МПа .

С целью обеспечения безопасности и надежности газоснабжения предусмотрена установка отключающих устройств:

- перед ГРПШ установить кран шаровой полнопроходной фланцевый Ду 100, Ру=1,6 МПа и ИС Ду 100.
- после ГРПШ - ИС Ду 200, установить кран шаровой полнопроходной Ду 200, Ру=1,6 МПа.
- На проектируемом газопроводе высокого давления I категории после врезки установить стальной шаровой кран подземной установки, с выводом штанги под ковер, с механическим редуктором, в бесколодезном исполнении и надземном исполнении в ограждении ГРПШ согласно проектного решения.

Общая протяженность газопровода высокого давления 1 категории составляет **389,8 м** , в том числе бестраншейная прокладка (методом ННБ) **L=98,0 м;**

Назначение линейного объекта: Проектирование межпоселкового газопровода высокого давления 1 категории с установкой головного ГРП вызвано небходимостью реконструкции существующего газопровода, по причине физического износа. Газопровод от АГРС Слюсарево обеспечивает природным газом для нужд отопления, пищеприготовления и горячего водоснабжения индивидуальные жилые дома и потребителей ком.быта расположенные в **с. Слюсарево, с.Дорошево и с.Тарасово Котовского района Волгоградской области.**

Газоснабжение осуществляется природным осушенным газом Qн=33,08 МДж/м.куб (7900ккал/м.куб) с плотностью р= 0,73 кг/м.куб

2.1 Проектируемая трасса газопровода высокого давления 1 категории, для которой устанавливаются зоны планируемого размещения линейного объекта, проходит по территории с категорией земель:

- земли сельскохозяйственного назначения.

Кадастровый квартал 34:14:020004, Мирошниковское сельское поселение Котовского района Волгоградской области .

2.2 Перечень координат характерных точек границ зон планируемого размещения линейного объекта.

№ точки	x	y
Площадь земельного участка 34:14:020004/У1(1)= 1288,76 кв.м		
1	**679063,26**	**2210242,34**
2	**679067,49**	**2210230,68**
3	**679090,57**	**2210239,05**
4	**679156,69**	**2210208,12**
5	**679162,78**	**2210210,32**

6	**679158,95**	**2210220,75**
7	**979091,18**	**2210252,46**
1	**679063,26**	**2210242,34**
Площадь земельного участка 34:14:020004/У1(2)= 310,00 кв.м		
8	**679231,87**	**2210242,38**
9	**679236,14**	**2210230,74**
10	**679259,64**	**2210239,26**
11	**679255,37**	**2210250,90**
8	**679231,87**	**2210242,38**
Площадь земельного участка 34:14:020004/У1(3)= 1539,22 кв.м		
12	**679268,53**	**2210255,67**
13	**679272,28**	**2210245,45**
14	**679339,99**	**2210231,46**
15	**679401,65**	**2210202,61**
16	**679406,89**	**2210213,85**
17	**679344,62**	**2210242,98**
18	**679298,77**	**2210246,50**
19	**679274,53**	**2210257,85**
12	**679268,53**	**2210255,67**

2.3 Перечень координат характерных точек, а также чертеж границ зон планируемого размещения линейных объктов, подлежащих переносу (переустройству) из зон планируемого размещения линейного объекта не разрабатывались, так как в проекте не предусмотрен перенос и переустройство таких объектов.

2.4 Предельные параметры разрешенного строительства, реконструкции объектов капитального строительства, входящих в состав линейных объектов в границах зон их планируемого размещения не указаны, так как проектируемый объект: **"Реконструкция газопровода высокого давления от АГРС "Слюсарево" до ГРП №1 с.Мирошники Котовского района Волгоградской области"** согдасно пункта 10.1 статьи Градостроительного кодекса РФ является линейным объектом. Согласно пункта 3 части 4 статьи 36 Градостроительного кодекса РФ действие градостроительного регламента, который включает с себя предельные параметры разрешенного строительства, не распространяется на земельные участки предназначенные для размещения линейных объектов и (или) занятые линейными объектами.

Согласовано

Взамен инв.№

Подп. и дата

Инв.№подл.

Изм.	Кол.уч	Лист	№док.	Подп	Дата	5/20-ППТ	Лист

Отвод земель во временное (краткосрочное) использование выполняется на период производства строительно-монтажных работ. Все строительные работы должны проводиться исключительно в пределах полосы отвода. В полосу временного отвода включена вся зона производства работ.

Во временное краткосрочное использование, на период строительства линейной части газопровода, общая площадь отводимых земельных участков составляет – 3137,98 м^2(0.31 га).

В постоянное пользование отводятся земли для установки: ГРПШ, коверов, площадок под стойки, выходов подземного газопровода и опознавательных столбиков.

Согласно расчетам, приведенным в таблице 1, площадь земель отводимых в постоянное пользование составляет 23,84м^2 (0,00284 Га).

Таблица №1

Наименование площадного объекта	Площадь занимаемых земель, м2
Площадка под опознавательный столбик (8 шт)	2,0
Площадка под ГРПШ (4,2х5,2)	21,84
Итого:	23,84

Таблица № 2

Технико-экономические показатели проекта планировки

№п/п	Наименование показателя	Количество	Ед.изм.
1	Общая протяженность проектируемого газопровода (высокого давления 1 категории)	389,8	п.м
2	Показатели планируемых зон		
	а)Площадь зоны планируемого размещения линейного объекта	3137,98	Кв.м
	б)Площадь зоны с особыми условиями использования территории, подлежащие установлению	1997,84	Кв.м
	в) Площадь зоны с особыми условиями использования территории, подлежащие переносу(переустройству) из зон планируемого размещения линейного объекта	-	отсутствуют

2.5. Осуществление мероприятий по защите существующих и строящихся объектов капитального строительства на момент подготовки ППТ от возможного негативного воздействия не требуется.

При формировании границ зон размещения линейного объекта, границы земльного участка, интересы правообладателей объекетов недвижимости, в том числе планируемых к строительству в соответствии с ранее утвержденной документацией по планировке территории, не затронуты.

Получены технические условия и согласования от всех организация ответственных за эксплуатацию смежных коммуникаций.

3. Мероприятия по сохранению объектов культурного наследия.

Мероприятия по сохранению объектов культурного наследия не разрабатывались, так как в границах испрашиваемого земельного участка для реконструкции газопровода объекты

культурного наследия, памятники истории и культуры, в том числе памятники археологии отсутствуют (Письмо Комитета государственной охраны объектов культурного наследия Волгоградской области № 63-01-04/1807 от 22.05.20 г.).

4. Мероприятия по охране окружающей среды

Защита воздушного бассейна от загрязнений и природоохранные мероприятия – одна из важнейших проблем современности. Один из источников загрязнения воздушного бассейна – все возрастающие темпы потребления различных видов топлива - их сжигание, транспортировка.

Проектом предусмотрены решения по охране окружающей среды при сооружении газопровода и последующей их эксплуатации.

Основой охраны окружающей среды при сооружении газопроводов является соблюдение требований по охране окружающей среды на всех этапах технологической последовательности выполнения работ применение высокотехнологического оборудования для монтажа.

До начала строительства рабочие и инженерно-технический персонал должны пройти инструктаж по соблюдению требований охраны окружающей среды при выполнении строительно-монтажных работ. При оборудовании строительно-монтажной площадки необходимо предусмотреть специальные зоны для технологического оборудования. Расположение этих зон должно исключить попадание сточных вод на культурный слой почвы.

При выполнении врезки проектируемого газопровода в существующий газопровод должна быть исключена возможность стравливания газа в атмосферу.

С целью уменьшения негативного воздействия загрязняющих веществ на атмосферный воздух в период строительно-монтажных работ предусмотрены следующие мероприятия:

- проведение периодического контроля за содержанием загрязняющих веществ в отработавших газах ДВС строительной техники;
- для удержания значений выбросов загрязняющих веществ от автотранспорта в расчетных пределах необходимо обеспечить топливной системы механизмов, а также системы регулировки подачи топлива, обеспечивающих полное его сгорание;
- запрещение эксплуатации машин и механизмов в неисправном состоянии;
- запрещение сжигания отходов и мусора;
- пылевидные материалы и отходы (грунт, песок) периодически смачивать водой, что гарантирует исключение уноса этих отходов и материалов ветром.

К основным задачам, повышающим эксплуатационную надежность объекта, необходимо отнести:

- обеспечение технологического надзора за качеством ремонта газопровода;
- осуществление планового контроля коррозии;
- осуществление комплексных обследований в местах пересечения с другими коммуникациями;
- составление плана капитального ремонта изоляционного покрытия газопровода;
- наличие на запорной арматуре указателя “открыто-закрыто”;
- осуществление обхода газопровода.

Газовое оборудование (арматура) по трассе газопровода может являться источником утечек газа, в связи с потерей герметичности. Технологические утечки газа не относятся к регламентной работе объекта и рассматриваются как аварийная ситуация.

Эксплуатация негерметичной запорной арматуры категорически запрещается. Обнаруженные утечки при регулярном контроле немедленно устраняются обслуживающим персоналом.

Воздействие проектируемого объекта на земельные ресурсы происходит только в период строительно-монтажных работ и выражается в отчуждении земель для размещения объекта. Складирование материалов, изделий и оборудования предусмотрено на территории газового участка филиала ООО“Газпром газораспределение Волгоград” в г. Котово).

Разрабатываемый грунт складируется в пределах полосы отвода земель. На участках со стесненными условиями складирование минерального грунта производить на соседние участки без стесненных условий.

Техногенные воздействия на земельные ресурсы и почвенный покров в полосе временного отвода земель скажутся в период строительства и будут вызваны нарушением почвенного покрова в связи с проведением земляных работ, ухудшением физико-механических и биологических свойств почв в результате воздействия строительной техники.

При эксплуатации, проектируемый объект не оказывает негативного воздействия на земельные ресурсы и почвенный покров.

Работы, входящие в состав технического этапа рекультивации, осуществляет заказчик, выполняющий строительные работы, связанные с нарушением почвенного покрова.

Технический этап рекультивации полосы временного отвода земель по трассе газопровода (без снятия почвенно-растительного слоя) включается в общий комплекс работ.

При строительстве проектируемого газопровода из числа общераспространенных полезных ископаемых используется песок, щебень.

Карьеры для добычи инертных материалов используются существующие.

Основным мероприятием по рациональному использованию общераспространенных полезных ископаемых, используемых при строительстве, является их использование в объемах, предусмотренных проектом.

Для снижения техногенных воздействий при строительстве на окружающую природную среду предлагается комплекс организационно-технических мероприятий по уменьшению количества отходов:

- при строительстве необходимо использовать технологические процессы, базирующиеся на принципе максимального использования сырьевых материалов и оборудования, что обеспечит образование минимального количества отходов;
- необходимо оптимально организовать селективный сбор, сортировку и утилизацию отходов;
- все виды отходов должны складироваться и вывозиться в специально отведенные места.

Не допускается сжигание на строительной площадке строительных отходов.

При соблюдении норм и правил по сбору, использованию, обезвреживанию, транспортировке и размещению опасных отходов с территории строительства газопровода отрицательное воздействие отходов на окружающую среду будет максимально снижено.

При строительстве объекта изменение рельефа местности не произойдет. Укладка газопровода выполняется параллельно рельефу местности. Строительство планируется осуществить с сохранением естественного рельефа, почвенного покрова и существующих древесных насаждений. В связи с этим, схема вертикальной планировки территории в рамках данного проекта не разрабатывалась.

Основными требованиями по рациональному использованию и охране недр являются:
- соблюдение установленного законодательством порядка предоставления недр в пользование и недопущение самовольного пользования недрами;
- обеспечение полноты геологического изучения, рационального комплексного использования и охраны недр;
- проведение опережающего геологического изучения недр, обеспечивающего достоверную оценку запасов полезных ископаемых или свойств участка недр, обеспечивающего достоверную оценку запасов полезных ископаемых или свойств участка недр, предоставленного в пользование в целях, не связанных с добычей полезных ископаемых;
- предотвращение загрязнения недр при проведении работ, связанных с пользованием недрами.

При соблюдении природоохранных мероприятий строительство объекта не окажет отрицательного влияния на растительный и животный мир.

4.1 Мероприятия по защите территории от чрезвычайных ситуаций природного и техногенного характера.

Обеспечение безопасности населения в чрезвычайных ситуациях, обусловленных стихийными природными бедствиями, техногенными авариями и катастрофами, а также применением современного оружия является основной задачей инженерно-технических мероприятий гражданской обороны.

В соответствии с постановлением Правительства Российской Федерации от 19.09.1998 г. № 1115 «О порядке отнесения организаций к категориям по гражданской обороне» и согласно с исходными данными и требованиями Главного управления МЧС России по Волгоградской области (письмо № 4277 от 19.06.2015 г.) проектируемый объект не отнесен к категории по гражданской обороне.

- проектируемый объект находится вне зоны катастрофического затопления;
- локальная система оповещения не требуется;
- объект находится вне зоны возможных сильных разрушений;
- проектируемый объект не попадает в зону возможного сильного заражения (загрязнения) (п. 1.4. СНиП 2.01.51-90);
- проектируемый объект попадает в зону светомаскировки (п.9.2. СНиП 2.01.51-90);
- проектируемый объект не работает в военное время;
- опасные природные процессы (землетрясения, оползни, сели, лавины, переработка берегов, карст, суффозия, просадочность пород, наводнения, подтопления, эрозия, ураганы, смерчи, цунами, и др.) не наблюдаются
- климатические воздействия в районе проектируемого объекта не представляют непосредственной опасности для жизни и здоровья людей;
- Потенциально опасные объекты, транспортные коммуникации, аварии на которых могут привести к образованию зон ЧС, в пределах которых располагается объект:

Техническое обслуживание и ремонт газопроводов и газового оборудования будет осуществляться филиалом ООО «Газпром газораспределение Волгоград» в г. Котово. Существующая газовая служба, структура и численность ее (в зависимости от объема и сложности газового хозяйства) установлены Положением о газовой службе, утвержденным руководителем предприятия, согласованным с местным органом государственного надзора.

Объект является стационарным предприятием. Вид деятельности данного объекта не предполагает необходимости и возможности переноса его деятельности в военное время в другое место.

Передача информации и сигналов оповещения осуществляется органами повседневного управления РСЧС с разрешения руководителей постоянно действующих органов управления РСЧС по сетям связи для распространения программ телевизионного вещания и радиовещания, через радиовещательные и телевизионные передающие станции операторов связи и организаций телерадиовещания с перерывом вещательных программ для оповещения и информирования населения об опасностях, возникающих при ведении военных действий или вследствие этих действий, а также об угрозе возникновения или при возникновении чрезвычайных ситуаций, с учетом положений статьи 11 Федерального закона от 12 февраля 1998 г. N 28-ФЗ "О гражданской обороне".

Согласно исходным данным и требованиям, выданным для разработки настоящего раздела, проектируемый объект находится в зоне световой маскировки. Согласно требованиям СНиП 2.01.51-90 «Инженерно-технические мероприятия гражданской обороны» Волгоградская область входит в зону обязательной световой маскировки. При проектировании системы газоснабжения специальных мероприятий по электроосвещению не предусмотрено. Мероприятия, обеспечивающие выполнение режимов светомаскировки, предусматриваются в особый период.

В режиме полного затемнения отключение освещения на объекте (в случае работы ремонтных бригад) должно отключаться с соблюдением требований п.п.3.9-3.13 СНиП 2.01.53-84. Переход с режима частичного затемнения на режим полного затемнения должен осуществляться не более чем за 3 мин, согласно требованиям СНиП 2.01.51-90.

В местах проведения неотложных производственных, аварийно-спасательных и восстановительных работ применить маскировочное автономное освещение с помощью переносных осветительных приборов, соответствующих требованиям:

- создаваемая освещенность поверхностей не должна превышать 0,2 лк;
- весь световой поток должен быть направлен в нижнюю полусферу;
- жесткое крепление, исключающее возможность изменения их положения под воздействием ветра со скоростью до 40 км/ч.

Осветительные огни транспорта также выключаются.

Режим полного затемнения вводится по сигналу "Воздушная тревога" и отменяется по сигналу "Отбой воздушной тревоги".

В случае опасности, при внезапном возможном применения ядерного оружия или применении средств обычного вооружения, укрытие персонала будет осуществляться по Плану ГО Октябрьского района Волгоградской области.

Для предотвращения разгерметизации оборудования и предупреждению аварийных выбросов, которые могут привести к выходу из строя, предусмотрено:

- в проекте предусмотрено применение оборудования, выпускаемого серийно по стандартам или техническим условиям, утвержденным в установленном порядке, и имеют сертификат завода-изготовителя;
- материал и конструкция газопровода (толщина труб, узлы установки запорной арматуры) обеспечивают прочность и надежную эксплуатацию трубопроводов в рабочем диапазоне давлений транспортируемого газа, температур окружающей среды и основных природных, действующих на подземный трубопровод, внешних нагрузок.
- для предотвращения механического повреждения и разгерметизации со сторон третьих лиц трубопроводы проложены на глубине не менее 1,1 до верха трубы.

Газопровод эксплуатируется по безлюдной технологии, проложен подземно, поэтому в случае возможной аварии на транспорте с выбросом химически опасных веществ в дневное время в зоне ЧС в момент периодического обследования трассы проектируемого газопровода может оказаться бригада специалистов в составе 3-5 человек.

Систем мониторинга опасных природных процессов проектом не предусмотрено.

В соответствии с законом «О защите населения и территории от ЧС природного и техногенного характера» в РФ функционирует единая государственная система

предупреждения и ликвидации стихийных бедствий, которая осуществляют координацию всех служб и мониторинг опасных природных процессов.

С целью предупреждения чрезвычайных ситуаций проектом предусматривается регулярный, в соответствии с регламентом эксплуатации газопровода, контроль весной, летом и осенью после паводков и сильных дождей за состоянием трассы (отсутствием размыва, выпучивание грунта).

Строительство объекта должно осуществляться в строгом соответствии с разработанным и утвержденным проектом. Любые принципиальные отклонения от проектных решений, возникающие в процессе строительства, должны быть согласованы с авторами проекта, органами пожарной инспекции и другими инспектирующими органами.

Используемые строительные материалы и конструкции должны иметь соответствующие паспорта и сертификаты.

Руководитель эксплуатирующей организации должен в соответствии с Законом “О защите населения и территорий от чрезвычайных ситуаций природного и техногенного характера” от 11.11.94 г.:

- разработать документы “Плана предупреждения и ликвидации ЧС организации и согласовать его с Управлением ГО и ЧС администрации
- организовать подготовку персонала по тематике ГО и ЧС, обеспечить людей необходимыми средствами индивидуальной защиты.
- при планировании мероприятий по предупреждению ЧС особое внимание обратить на решение вопросов пожарной безопасности.
- разработать документы “Плана гражданской обороны организации” и согласовать его с Управлением ГО и ЧС администрации.

В целях исключения чрезвычайных ситуаций техногенного характера по трассам линейного объекта, необходимо соблюдение условий, установленных нормативной документацией для охранных зон газопроводов.

На земельные участки, входящие в охранные зоны газораспределительных сетей, в целях предупреждения их повреждения или нарушения условий их нормальной эксплуатации налагаются ограничения (обременения), которыми запрещается:

а) строить объекты жилищно-гражданского и производственного назначения;

б) сносить и реконструировать мосты, коллекторы, автомобильные и железные дороги с расположенными на них газораспределительными сетями без предварительного выноса этих газопроводов по согласованию с эксплуатационными и организациями;

в) разрушать берегоукрепительные сооружения, водопропускные устройства, земляные и иные сооружения, предохраняющие газораспределительные сети от разрушений;

г) перемещать, повреждать, засыпать и уничтожать опознавательные знаки, контрольно-измерительные пункты и другие устройства газораспределительных сетей;

д) устраивать свалки и склады, разливать растворы кислот, солей, щелочей и других химически активных веществ;

е) огораживать и перегораживать охранные зоны, препятствовать доступу персонала эксплуатационных организаций к газораспределительным сетям, проведению обслуживания и устранению повреждений газораспределительных сетей;

ж) разводить огонь и размещать источники огня;

з) рыть погреба, копать и обрабатывать почву сельскохозяйственными и мелиоративными орудиями и механизмами на глубину более 0,3 метра;

и) открывать калитки и двери газорегуляторных пунктов, станций катодной и дренажной защиты, люки подземных колодцев, включать или отключать электроснабжение средств связи, освещения и систем телемеханики;

к) набрасывать, приставлять и привязывать к опорам и надземным сооружений, не обозначенных в данной проектной документации, земляные работы должны быть приостановлены, на место работы вызваны ответственные представители-владельцы этих коммуникаций. Если произошло повреждение смежных коммуникаций, необходимо сообщить их владельцу о происшествии аварии и прекратить работу до получения разрешения на производство работ.

4.2 Мероприятия по обеспечению пожарной безопасности при размещении линейного объекта

Система пожарной безопасности на проектируемом объекте разработана в соответствии с Федеральным законом "Технический регламент о требованиях пожарной безопасности", Федеральным законом "О пожарной безопасности", ГОСТ 12.1.004-91*, Постановлением Правительства РФ №390 от 25.04.2012 г. «О противопожарном режиме» и обеспечивается мерами по предотвращению пожара и противопожарной защиты, в том числе организационно-техническими мероприятиями.

Система предотвращения пожара предусматривает мероприятия, направленные на предупреждение образования в технологических сооружениях и вне их горючей среды и источников воспламенения.

Система противопожарной защиты предусматривает мероприятия, направленные на ограничение распространения возможного пожара в линейной части газопроводов и в технологических сооружениях, входящих в его состав, и его тушение.

Необходимый уровень обеспечения пожарной безопасности с помощью указанных систем достигается выполнением всех требований пожарной безопасности, действующих нормативных документов и предусмотренных проектной документацией противопожарных мероприятий.

При производстве работ на строительной технике размещается передвижной пожарный щит (ЩПП) и перемещается по ходу ведения работ.

Самоходная техника, сварочные агрегаты, компрессоры, задействованные в производстве работ должны обеспечиваться не менее чем двумя огнетушителями ОУ-5-10 и ОП-5-10 (каждая единица техники).

Пожарная безопасность на территории проектируемого линейного объекта обеспечивается:

созданием необходимых условий для успешной работы пожарных подразделений при тушении пожара;

соблюдением противопожарных расстояний между зданиями и сооружениями с учетом исключения возможного переброса пламени и искр в случае возникновения пожара.

При производстве на проектируемом объекте огневых работ (работ, связанных с применением открытого огня, искрообразованием и нагреванием до температур, способных вызвать воспламенение материалов и конструкций), газоопасных и других работ повышенной опасности, должен производиться контроль (анализ) воздушной среды

с целью определения концентраций паров горючих газов в воздушной среде. Контроль воздушной среды должен производиться переносными газоанализаторами с установленной нарядом-допуском периодичностью. В случае, превышения допустимых значений концентраций горючих газов в атмосферном воздухе, ответственное лицо за проведение указанных выше работ должно дать указание о прекращении работ и об удалении исполнителей из опасной зоны и принять меры по выявлению причин загазованности.

Место проведения сварочных и других огневых работ очистить от горючих веществ и материалов, сухой травы, отходов древесины и т. п. в радиусе не менее 7 м при проведении огневых работ на уровне земли или в котловане, в радиусе не менее 8 м при высоте точки сварки над уровнем прилегающей территории, равной 2 м, в радиусе не менее 9 м при высоте точки сварки, равной 3 м.

Обеспечить автотракторную технику, а также пожарные автомобили, задействованные в проведении подготовительных и огневых работ или размещенные в рабочей зоне, искрогасителями, а сварочные агрегаты, электростанции заземлением.

Производство работ повышенной опасности должно осуществляться в соответствии с инструкцией, устанавливающей требования к организации и безопасному проведению таких работ, а также утвержденным порядком оформления нарядов-допусков.

Трасса газопровода в пределах 5,0 м от оси трубопровода должна периодически очищаться от поросли и содержаться в надлежащем противопожарном состоянии.

Работники служб эксплуатации, АРС, пожарной безопасности должны систематически проводить разъяснительную работу с землепользователями, по землям которых проходит газопровод, о необходимости соблюдения требований правил безопасности в охранных зонах газопровода, пожарной безопасности в охранной зоне, а также об их действиях при обнаружении аварийного выброса газа.

В охранной зоне трассы газопровода запрещается производить всякого рода работы, которые могут привести к нарушению нормальной эксплуатации газопровода, способствовать снижению уровня пожарной безопасности, а также препятствовать проведению работ по ликвидации аварийных ситуаций или пожаров.

Сторонние организации в охранной зоне газопровода могут проводить работы только при наличии согласованного проекта производства работ, письменного разрешения владельца коммуникаций и контроля над их производством представителями эксплуатирующей организации.

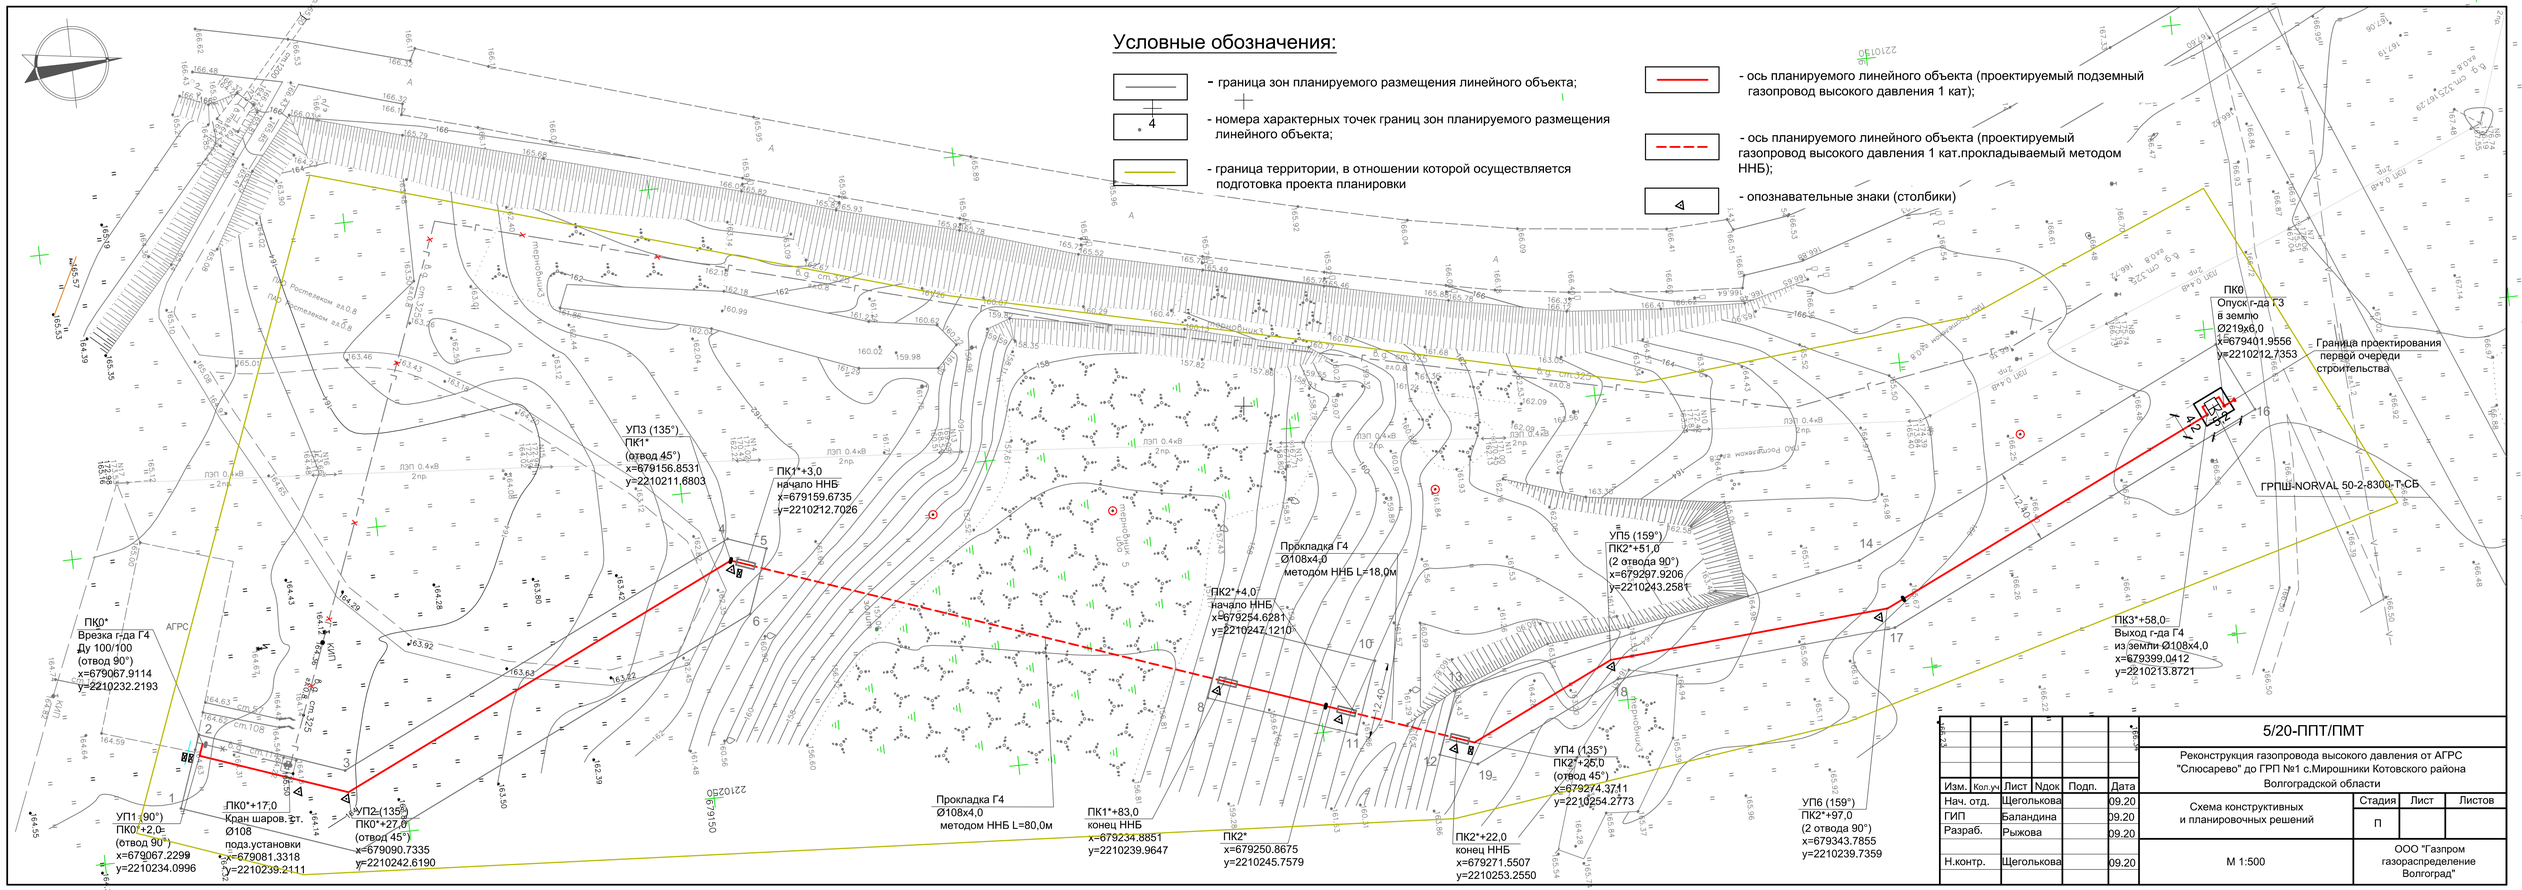
На месте проведения аварийных или ремонтно-восстановительных работ на линейной части (трассе) газопровода должен быть выставлен боевой расчет подразделения пожарной охраны на пожарной автоцистерне с запасом воды, первичными средствами пожаротушения (огнетушители, кошма, лопаты, запас песка).

При одновременном проведении указанных работ в нескольких местах, а также в зимний период, каждое рабочее место дополнительно должно быть обеспечено не менее чем двумя передвижными порошковыми огнетушителями массой заряда 100 кг и передвижным пожарным щитом типа ЩП-В.

До начала производства земляных работ в местах расположения действующих подземных коммуникаций подрядчиком должны быть разработаны мероприятия по безопасности труда при работах вблизи и при пересечении коммуникаций. Расположение подземных коммуникаций на местности в районе строительства необходимо обозначить соответствующими сигнальными знаками и надписями.

Производство земляных, монтажных и погрузочно-разгрузочных работ в охранной зоне коммуникаций, находящихся в районе строительства, необходимо осуществлять в присутствии и под наблюдением их владельцев.

Все транспортные средства, механизмы и персонал, не участвующие непосредственно в выполнении работ, должны находиться за пределами охранной зоны трубопровода.


Условные обозначения:
- граница зон планируемого размещения линейного объекта;
4
- номера характерных точек границ зон планируемого размещения линейного объекта;
- граница территории, в отношении которой осуществляется подготовка проекта планировки
- ось планируемого линейного объекта (проектируемый подземный газопровод высокого давления 1 кат);
- ось планируемого линейного объекта (проектируемый газопровод высокого давления 1 кат.прокладываемый методом ННБ);
- опознавательные знаки (столбики)
ПК0*
Врезка г-да Г4
Ду 100/100
(отвод 90°)
x=679067.9114
y=2210232.2193
УП1 (90°)
ПК0*+2,0
(отвод 90°)
x=679067.2299
y=2210234.0996
ПК0*+17,0
Кран шаров. ст. Ø108
подз.установки
x=679081.3318
y=2210239.2111
УП2 (135°)
ПК0*+27,0
(отвод 45°)
x=679090.7335
y=2210242.6190
УП3 (135°)
ПК1*
(отвод 45°)
x=679156.8531
y=2210211.6803
ПК1*+3,0
начало ННБ
x=679159.6735
y=2210212.7026
Прокладка Г4
Ø108х4,0
методом ННБ L=80,0м
ПК1*+83,0
конец ННБ
x=679234.8851
y=2210239.9647
ПК2*
x=679250.8675
y=2210245.7579
Прокладка Г4
Ø108х4,0
методом ННБ L=18,0м
ПК2*+4,0
начало ННБ
x=679254.6281
y=2210247.1210
ПК2*+22,0
конец ННБ
x=679271.5507
y=2210253.2550
УП4 (135°)
ПК2*+25,0
(отвод 45°)
x=679274.3711
y=2210254.2773
УП5 (159°)
ПК2*+51,0
(2 отвода 90°)
x=679297.9206
y=2210243.2581
УП6 (159°)
ПК2*+97,0
(2 отвода 90°)
x=679343.7855
y=2210239.7359
ПК3*+58,0
Выход г-да Г4
из земли Ø108х4,0
x=679399.0412
y=2210213.8721
ПК0
Опуск г-да Г3
в землю
Ø219х6,0
x=679401.9556
y=2210212.7353
Граница проектирования первой очереди строительства
ГРПШ-NORVAL 50-2-8300-Т-СБ
АГРС
КИП
ПС
ТП
ЛЭП 0,4кВ
2пр.
Ростелеком вх.0,8
Ростелеком вх.0,6
Ростелеком вх.0,4
Ростелеком вх.0,2
Ростелеком вх.0,1
Ростелеком вх.0,3
Ростелеком вх.0,5
Ростелеком вх.0,7
Ростелеком вх.0,9
Ростелеком вх.0,10
5/20-ППТ/ПМТ
Реконструкция газопровода высокого давления от АГРС "Слюсарево" до ГРП №1 с.Мирошники Котовского района Волгоградской области
Изм.
Кол.уч.
Лист
Nдок
Подп.
Дата
Нач. отд.
Щеголькова
09.20
ГИП
Баландина
09.20
Разраб.
Рыжова
09.20
Н.контр.
Щеголькова
09.20
Схема конструктивных и планировочных решений
Стадия
Лист
Листов
П
М 1:500
ООО "Газпром газораспределение Волгоград"