ГИПРОНИИ ПРОПАН

Регистрационный № 290617/526 от 29.06.2017 в СРО
№ СРО-П-168-22112011 от 22.11.2011

Заказчик – ООО СП «Волгодеминойл»

# Перевод скважины № 6 Авиловской Авиловского газонефтяного месторождения на механизированный способ добычи нефти

## Документация по планировке и межеванию территории

Проект планировки и межевания территории.

Положение о размещении линейных объектов.

**2018**

ГИПРОНИИ ПРОПАН

Регистрационный № 290617/526 от 29.06.2017 в СРО
№ СРО-П-168-22112011 от 22.11.2011

Заказчик – ООО СП «Волгодеминойл»

# Перевод скважины № 6 Авиловской Авиловского газонефтяного месторождения на механизированный способ добычи нефти

## Документация по планировке и межеванию территории

Проект планировки и межевания территории.

Положение о размещении линейных объектов.

Генеральный директор Прямушко А.Г.

Главный инженер проекта Зосик И.П.

**2018**

Взам. инв. №

Подп. и дата

Инв. № подл

## СОДЕРЖАНИЕ


**I. ПРОЕКТ ПЛАНИРОВКИ ТЕРРИТОРИИ 3**

**1.1. Общие положения 3**

**1.2. Цели и задачи проекта планировки территории 3**

**1.3. Выбор участка работ 4**

**1.4. Основные проектные решения 4**

**1.5. Решения по планировочной организации территории для размещения линейного объекта 7**

**1.6. Красные линии и линии регулирования застройки 9**

**1.7. Мероприятия по сохранению объектов культурного наследия 10**

**1.8. Мероприятия по охране окружающей среды 10**

**1.9. Мероприятия по защите территории от чрезвычайных ситуаций 16**

**II. ПРОЕКТ МЕЖЕВАНИЯ ТЕРРИТОРИИ 18**

**2.1. Земельные участки, предоставляемые для строительства линейного объекта 18**

**2.2. Перечень образуемых частей земельных участков в границах проекта планировки и проекта межевания территории, предусматривающей размещение линейных объектов 20**

**ПРИЛОЖЕНИЕ А. 28**

**Каталог координат зон планируемого размещения линейного объекта «Перевод скважины № 6 Авиловской Авиловского газонефтяного месторождения на механизированный способ добычи нефти» 28**

**ПРИЛОЖЕНИЕ Б. 30**

**Каталог координат образуемых частей земельных участков для размещения линейного объекта «Перевод скважины № 6 Авиловской Авиловского газонефтяного месторождения на механизированный способ добычи нефти» 30**

**ПРИЛОЖЕНИЕ В. 45**

**Чертеж планировки территории 45**

**ПРИЛОЖЕНИЕ Г. 47**

**Чертеж межевания территории 47**

# I. ПРОЕКТ ПЛАНИРОВКИ ТЕРРИТОРИИ

## 1.1. Общие положения

Проект планировки территории линейного объекта «Перевод скважины №6 Авиловской Авиловского газонефтяного месторождения на механизированный способ добычи нефти» подготовлен на основании:

- Градостроительного кодекса Российской Федерации;

- Постановление администрации Котовского муниципального района Волгоградской области «О разработке документации по планировке территории объекта: «Перевод скважины №6 Авиловской Авиловского газонефтяного месторождения на механизированный способ добычи нефти» от 26.02.2018 №170;

- задания на проектирование;

- технического отчета по инженерно-геодезическим изысканиям;

- технического отчета по инженерно-геологическим изысканиям;

- технического отчета по инженерно-экологическим изысканиям;

- технического отчета по инженерно-гидрометеорологическим изысканиям;

- схемы территориального планирования Котовского муниципального района.

## 1.2. Цели и задачи проекта планировки территории

В соответствии со статьёй 41 Градостроительного кодекса Российской Федерации подготовка документации по планировке территории осуществляется в целях обеспечения устойчивого развития территорий, выделения элементов планировочной структуры (кварталов, микрорайонов, иных элементов), установления границ земельных участков, на которых расположены объекты капитального строительства, границ земельных участков, предназначенных для строительства и размещения линейных объектов.

Для обеспечения поставленных целей необходима ориентация на решение следующих задач:

- обеспечение условий эксплуатации линейных объектов, расположенных в районе проектирования в границах формируемых земельных участков;

- указание существующих и проектируемых объектов, функционально связанных с проектируемым линейным объектом, для обеспечения деятельности которых проектируется линейный объект (например, здания и сооружения, подключаемые к инженерным сетям), определение места присоединения проектируемого линейного объекта к существующим и проектируемым объектам.

## 1.3. Выбор участка работ

Основным критерием выбора проектируемой территории служили минимизация ущерба окружающей природной среде, обеспечение высокой эксплуатационной надежности проектируемого объекта. При выборе участка работ максимально учитывались инженерно-геологические условия района строительства, сложившаяся транспортная схема, применяемые методы производства строительно-монтажных работ, наличие существующих коридоров коммуникаций.

При выборе трассы использованы картографические материалы инженерно-геодезических, инженерно-экологических, инженерно-геологических, инженерно-гидрометеорологических изысканий.

## 1.4. Основные проектные решения

Линейный объект «Перевод скважины № 6 Авиловской Авиловского газонефтяного месторождения на механизированный способ добычи нефти» расположен в Волгоградской области, Котовском районе.

В административном отношении площадка строительства расположена в Котовском районе Волгоградской области.

В геоморфологическом отношении участок изысканий расположен на западной окраине Приволжской возвышенности в пределах надпойменной террасы р. Ольховки. Рельеф холмистый, осложнен балками различной глубины, водоразделами рек Мокрая Ольховка, Солодовка.

Климатические условия района охарактеризованы в соответствии с основными требованиями СНиП 23-01-99.

Район работ расположен в климатическом подрайоне III В, зона влажности – сухая. Климат района резко континентальный, среднегодовая температура воздуха +5,73ºС, при среднемесячной температуре наиболее теплого месяца (июль) +22,5ºС, а наиболее холодного (февраль) -11,7ºС. Абсолютный минимум температуры воздуха составляет – минус 37ºС, максимум - плюс 41ºС.

Среднее количество осадков в году составляет 392 мм, количество осадков за теплый период (IV-X) – 250 мм, холодный период (XI-III) – 142 мм. Устойчивый снежный покров устанавливается в среднем 15 декабря и разрушается 27 марта. Наибольшая высота снежного покрова на открытом месте 47 см, средняя из наибольших за зиму 23 см. В районе работ зимой и весной преобладают ветры западного и северо-западного направлений со средней скоростью от 6,2 до 7,0 м/с. Летом и осенью- восточного и северо-восточного направлений, скорость которых меньше зимней и изменяется от 4,9 до 5,2 м/с. Средняя годовая скорость

ветра изменяется в пределах 3,1-4,4 м/с. Наибольшие среднемесячные скорости ветра характерны для холодного периода года. Ежегодно наблюдаются скорости ветра более 15 м/с. Среднее число с сильным ветром (больше 15 м/с) составляет 21 день, наибольшее -52 дня (м/с Котово).

В Котовском районе преобладает разветвленная сеть автомобильных дорог областного и местного значения, соединяющая населенные пункты.

При строительстве объекта предусматривается использование существующей железной дороги, а также существующих автомобильных дорог, проездов для доставки оборудования, строительных материалов и подъезда строительной техники.

Дальность возки уточняется подрядчиком по согласованию с заказчиком после заключения договоров.

Линейный объект «Перевод скважины № 6 Авиловской Авиловского газонефтяного месторождения на механизированный способ добычи нефти» расположен на землях сельскохозяйственного назначения и землях промышленности, энергетики, транспорта, связи, радиовещания, телевидения, информатики, земли для обеспечения космической деятельности, земли обороны, безопасности и земли иного специального назначения

Проект планировки территории для размещения линейного объекта «Перевод скважины № 6 Авиловской Авиловского газонефтяного месторождения на механизированный способ добычи нефти», расположенного на территории Котовского района, представлен в Приложении В.

Каталог координат зон планируемого размещения линейного объекта «Перевод скважины № 6 Авиловской Авиловского газонефтяного месторождения на механизированный способ добычи нефти», представлен в Приложении А.

Проектом планировки территории предусмотрены следующие мероприятия:

**I этап строительства:**

– отпайка ВЛ-10 кВ от существующей линии ВЛ-10 кВ к скважинам ООО СП «Волгодеминойл» к трансформаторной подстанции у скважины № 6 Авиловской;

– монтаж КТПН с силовым трансформатором и прибором учета;

– кабельная линия 0,4 кВ от КТПН к площадке с электрооборудованием возле скважины;

– площадка с фундаментами под электрооборудование (сетевой фильтр, станция управления, ТМПН, выходной фильтр) за обвалованием скважины № 6 Авиловской с ограждением и с покрытием тротуарной плиткой 0,5×0,5 м внутри площадки, для перевода скважины на механизированный способ добычи (УЭЦН) в перспективе;

– кабельные линии от регулировочного трансформатора до клеммной коробки скважины № 6 Авиловской и от ТП 10/0,4 кВ до станции управления и ТМПН.

**II этап строительства:**

– монтаж электрооборудования (сетевой фильтр, станция управления, выходной фильтр, ТМПН) для перевода скважины на эксплуатацию УЭЦН.

Расчет размеров земельных участков, отводимых в краткосрочное и долгосрочное пользование для размещения временного строительного хозяйства и зоны производства работ, выполнен в соответствии с действующими нормативными документами и решениями, принятыми технологическими отделами.

Выбор земельного участка осуществлен в соответствии с действующим законодательством Российской Федерации при непосредственном участии правообладателей земель.

Для обеспечения выполнения всего комплекса работ настоящим проектом предусматривается временный отвод – краткосрочная аренда (до 1 года) земель с последующей сдачей землепользователям временно занимаемой земли и постоянный отвод – долгосрочная аренда.

Земли, отведенные во временное пользование, предназначены для:

– производства строительно-монтажных работ;

– технологического проезда;

– площадок складирования материалов (в объёме сменной потребности);

– площадок временного хранения плодородного слоя почвы;

– установки передвижных вагончиков-бытовок.

Земли, отведенные в постоянное пользование, предназначены для размещения площадки скважины.

## 1.5. Решения по планировочной организации территории для размещения линейного объекта

**Отвод земель для площадных сооружений**

Согласно Задания на проектирование предусмотрен перевод скважины №6 на механизированный способ добычи нефти с помощью электрического центробежного насоса ЭЦН5-50-2000. Предусмотрена переобвязка устья скважины, установка секущей задвижки и клапана отсекателя.

Расстояния между зданиями и сооружениями приняты в соответствии с требованиями противопожарных и санитарных норм

На площадке строительства расположены здания и сооружения принятые согласно экспликации зданий и сооружений.

Сооружения, размещаемые на площадке показаны в таблице 1.5.1.

Таблица 1.5.1

Сооружения, размещаемые на площадке

| Номер по экспликации (ПРПН-65-17-ПЗУ2) | Наименование зданий и сооружений | Примечание | Уровень ответственности |
|---|---|---|---|
| 1 | Устье скважины | Существующее | 2 (нормальный) |
| 2 | Площадка под инвентарные мостки | Существующее | 2 (нормальный) |
| 3 | Площадка под ремонтный агрегат | Существующее | 2 (нормальный) |
| 4 | Емкость дождевых стоков | Существующее | 2 (нормальный) |
| 5.1-5.2 | Якоря оттяжек | Существующее | 2 (нормальный) |
| 6 | Площадка электрооборудования | Проектируемое | 2 (нормальный) |
| 7 | Площадка для пожарной техники | Проектируемое | 2 (нормальный) |
| 9 | Ограждение для площадки электрооборудования | Проектируемое | 2 (нормальный) |

Проектом предусматривается съезд к площадке от существующей дороги. Для подъездной дорога земли отдельно не отводятся, а входят в состав площадки.

Площадь объекта на период эксплуатации – 0,57 га.

**Отвод земель для Вл 0,4 кВ**

Объемом проектирования в электротехнической части проекта предусматривается:

– строительство ВЛ 0,4 кВ до шкафа (НКУ) 0,4 кВ на площадке электрооборудования, установленной на площадке скважины № 6;

– устройство внутриплощадочных электрических сетей на площадке скважины № 6.

Для электроснабжения объекта «Перевод скважины № 6 Авиловской Авиловского газонефтяного месторождения на механизированный способ добычи нефти», согласно техническому заданию и техническим условиям возможен один вариант прохождения трассы – строительство ВЛ-0,4 кВ от существующей КТП.

Проектируемая ВЛ-0,4 кВ имеет протяженность 0,66 км.

Земельные участки для монтажа опор воздушных линий электропередачи - для временного краткосрочного пользования.

Согласно 14278тм-т1, ширина полосы отвода для Вл 0,4кВ составляет 8м.

Использование земель над кабельными линиями и под проводами воздушных линий по назначению должно осуществляться землепользователями с соблюдением мер по обеспечению сохранности линий электропередачи в соответствии с Правилами охраны высоковольтных электрических сетей, утвержденными постановлением Совета Министров СССР от 30 ноября 1953 г. № 2866, и Правилами охраны электрических сетей напряжением до 1000 В, утвержденными постановлением Совета Министров СССР от 11 сентября 1972 г. № 667.

Общая ведомость отвода земель для опор вдольтрассовой ВЛ 0,4 кВ в постоянное пользование представлена в таблице 1.5.2.

Таблица 1.5.2

Общая ведомость отвода земель для опор вдольтрассовой ВЛ 0,4 кВ в постоянное пользование

| Тип опор | Кол-во опор, шт. | Площадь отвода в постоянное пользование под одну опору, м$^2$ | **Всего, м$^2$** |
|---|---|---|---|
| Промежуточная П23 | 19 | 5,0 | 95,0 |
| Угловая промежуточная УП23 | 1 | 13,5 | 13,5 |
| Угловая анкерная УА23 | 3 | 27,5 | 82,5 |
| Анкерная (концевая) А23 | 2 | 27,5 | 55,0 |
| ИТОГО | 25 | | 246,0 |

**Охранная зона ВЛ**

Согласно постановлению правительства РФ от 24.02.2009 №160 «О порядке установления охранных зон объектов электросетевого хозяйства», охранная зона ВЛ это зона вдоль

воздушной линии в виде земельного участка и воздушного пространства, ограниченная вертикальными плоскостями, состоящими по обе стороны линии от крайних проводов на расстоянии 10 м от крайних проводов. Так как расстояние между крайними проводами у промежуточной опоры Пс10-1 составляет 1,0 м, то минимальная ширина охранная зоны

Шоз=1+10+10=21,0 м.

В пределах охранной зоны земельная площадь не изымается у землепользователей и может быть использована для сельскохозяйственных надобностей, но с обязательным соблюдением требований упомянутых правил охраны:

– в пределах охранной зоны без письменного разрешения организации, эксплуатирующей линию электропередачи, запрещается: возводить всякого рода постройки и сооружения, прокладывать силовые кабельные линии и линии связи, прокладывать дороги, производить взрывные, а также строительные, земляные, монтажные и ремонтные работы, производить волку и посадку деревьев, устраивать спортивные площадки для игр, производить погрузочно-разгрузочные и другие работы автокранами, экскаваторами, стогометателями и другими машинами высотой более 4,5 м, а также устраивать проезд этих машин вне дорог под проводами линий электропередачи.

– при необходимости проведения перечисленных выше работ организация, эксплуатирующая линию электропередачи, должна установить условия, проведения этих работ, обеспечивающие их безопасность и сохранность линии, и в случае необходимости направить на место производства работ своего представителя.

– в пределах охранной зоны запрещается ставить скирды хлеба, тюки соломы, стога сена, штабеля лесоматериалов; располагать станы, загоны, коновязи и скотные дворы, разводить огонь и устраивать костры, жечь траву, жнивье, солому, валежник, кустарник и ветви деревьев после очистки просек; устраивать различные свалки, в том числе мусора, шлака и снега.

Таким образом, площадь временного отвода составляет 1,38га.

Площадь постоянного землеотвода составляет 0,60 га.

После завершения работ, земли, выделенные в краткосрочное пользование на время реконструкции, должны быть приведены в экологически стабильное состояние, согласно требованиям, ГОСТ 17.5.1.02-85.

## 1.6. Красные линии и линии регулирования застройки

Красные линии соответствуют границам зон планируемого размещения линейного объекта «Перевод скважины №6 Авиловской Авиловского газонефтяного месторождения на механизированный способ добычи нефти».

## 1.7. Мероприятия по сохранению объектов культурного наследия

По сведениям, предоставленным Комитетом государственной охраны объектов культурного наследия Волгоградской области (Облкультнаследие), на участке реализации проектных решений объекты, включенные в Единый государственный реестр объектов культурного наследия народов РФ, отсутствуют. Земельный участок расположен вне зон охраны объектов культурного наследия.

Сведениями об отсутствии на испрашиваемом участке выявленных объектов культурного наследия либо объектов, обладающих признаками объектов культурного наследия, Облкультнаследие не располагает.

Участок изысканий расположен за пределами утвержденных округов и зон санитарной охраны подземных и поверхностных источников водоснабжения.

## 1.8. Мероприятия по охране окружающей среды

**Мероприятия по охране атмосферного воздуха**

Основными мероприятиями по снижению выбросов загрязняющих веществ в атмосферу на стадии строительства для проектируемого объекта являются:

- исключение применения в процессе производства работ веществ, строительных материалов, не имеющих сертификатов качества России;
- оптимизации технологии ремонтно-строительных работ;
- контрольное обследование и своевременный ремонт оборудования;
- допуск к эксплуатации машин и механизмов в исправном техническом состоянии;
- контроль за содержанием загрязняющих веществ в выхлопных газах автомобилей и строительной техники;
- запрещение разведения костров и сжигание в них любых видов материалов и отходов;
- размещение на строительной площадке строительной техники, необходимой для выполнения конкретных технологических ситуаций;
- заглушать работающие двигатели автотранспорта и строительной техники в период временного простоя;
- при транспортировке строительных сыпучих материалов следует их накрывать пологом.

**Мероприятия по рациональному использованию и охране водных ресурсов**

На всех этапах реконструкции и при дальнейшей эксплуатации от возможного загрязнения необходимо предусмотреть следующие мероприятия:

- для накопления и временного хранения мусора и жидких отходов использовать герметичные ёмкости и по мере накопления вывозить соответственно на полигон ТБО, предприятия Вторчермет, на городские очистные сооружения;

- мойку и заправку автотранспорта осуществлять вне площадки производства работ, на стационарной АЗС.

- эксплуатацию машин и механизмов осуществлять только в исправном техническом состоянии,

- соблюдать правила производства работ;

- применять строительные материалы, имеющие сертификат качества;

- на строительной площадке размещать строительную технику, необходимую для выполнения конкретных технологических операций;

- производство работ осуществлять только в полосе временного отвода;

- нарушенный рельеф восстанавливать в прежних отметках.

При соблюдении вышеперечисленных мер снижается негативное воздействие строительно-монтажных работ и эксплуатации на окружающую природную среду.

**Мероприятия по охране земельных ресурсов и почвенного покрова**

Мероприятия по охране и рациональному использованию земельных ресурсов и почвенного покрова

Охрана земель в период строительства объектов обеспечивается комплексом мер по минимизации площадей изымаемых и нарушенных земель, а также комплексом мер по предупреждению химического загрязнения почв.

- движение транспорта и строительной техники только в пределах подъездных автодорог;

- ведение всех строительных работ, в том числе работ по отсыпке и планировке площадок строго в границах отвода земель;

- сбор утечек горюче-смазочных жидкостей в специальные емкости и вывоз их с территории для утилизации;

- антикоррозионное исполнение оборудования.

Для уменьшения воздействия транспорта на почвенный покров, вводятся следующие ограничения:

- использование специализированного транспорта с шинами низкого давления, исключающего, или существенно снижающего отрицательное воздействие на растительность и почву;

- контроль и нормирование использования транспортных средств.

Для уменьшения распространения техногенных загрязнений необходимо осуществить следующие мероприятия:

- своевременно локализация и ликвидация разливов ГСМ.

**Мероприятия по сбору, использованию, обезвреживанию, транспортировке и размещению опасных отходов**

Проектом предусмотрены надлежащие обеспечивающие охрану окружающей среды меры по обращению с отходами: осуществляется раздельный сбор образующихся отходов по их видам и классам опасности с тем, чтобы обеспечить их использование в качестве вторичного сырья, переработку и последующее размещение; обеспечиваются условия, при которых отходы не оказывают отрицательного воздействия на состояние окружающей среды и здоровье людей при временном накоплении отходов на площадке.

Отходы, образованные при строительно-монтажных работах, собираются в контейнеры оборудованных крышками и ручками, обеспечивающими удобство при погрузочно-разгрузочных работах, и вывозится на утилизацию специализированным предприятиям.

Для снижения воздействия на окружающую среду отходов, образующихся при строительстве и эксплуатации реконструируемого объекта, предлагается ряд организационно-технических мероприятий:

- назначение приказом лиц, ответственных за производственный контроль в области обращения с отходами;

- разработка соответствующих должностных инструкций;

- обучение персонала в соответствии с утвержденными учебными программами;

- регулярное проведение инструктажа с лицами, ответственными за производственный контроль в области обращения с отходами, по соблюдению требований законодательства Российской Федерации в области обращения с отходами производства и потребления, технике безопасности при обращении с опасными отходами;

- организация мест сбора, временного накопления и размещения отходов в соответствии с требованиями нормативных документов, санитарных требований и требований пожарной безопасности, а также соблюдение требований к содержанию мест сбора и размещения отходов;

- организация учета образующихся отходов;

- организация контроля в области обращения с опасными отходами;

- разработка плана профилактических мероприятий по предотвращению аварийных ситуаций при обращении с отходами,

- включая разработку соответствующей инструкции и определения состава аварийной команды, средств ликвидации последствий аварии, средств пожарной защиты и средств индивидуальной защиты;

- обеспечение своевременного внесения платы за негативное воздействие размещаемых на полигонах отходов;

- организация взаимодействия с органами охраны окружающей среды и санитарно-эпидемиологического надзора по всем вопросам безопасного обращения с отходами.

При производстве работ должен вестись контроль над тем, чтобы на местах работ не оставались обрезки труб, тара, электроды, прочие материалы и отходы жизнедеятельности рабочих.

С целью предупреждения аварийных ситуаций при обращении с отходами, на предприятии должен быть разработан «План мероприятий по ликвидации аварийных ситуаций при обращении с отходами», в котором должны быть отражены действия персонала в случае возникновения аварийной ситуации. Для исключения возникновения аварийных ситуаций, необходимо оборудовать все емкости для сбора пожароопасных и пылящих отходов крышками, исключить попадание открытого огня на площадки временного хранения отходов. Сыпучие отходы, хранящиеся навалом, должны быть накрыты или ограждены для предотвращения воздействия ветра (пыление, разнос), строительные площадки должны быть оборудованы первичными средствами пожаротушения, в соответствии с Правилами пожарной безопасности в Российской Федерации (ППБ 01-03).

Соблюдение всех вышеперечисленных условий способствует снижению вероятности загрязнения отходами окружающей среды, а, также, позволяет максимально ограничить воздействие отходов на окружающую среду. Негативное воздействие может возникнуть только при нарушении правил сбора, временного хранения, транспортировки и размещения отходов, а также при аварийных ситуациях.

**Мероприятия по охране растительного и животного мира**

Для сохранения экологической обстановки в районе размещения объекта и сохранения животного и растительного мира предусмотрены следующие мероприятия:

- мероприятия по восстановлению территории полосы отвода после СМР;

- утилизация строительных, хозяйственно-бытовых и производственных отходов;

- уменьшение негативного воздействия на животный мир путем снижения акустического и техногенного воздействия в зоне строительства за счет проведения работ только в дневное время;

- передвижение спецтехники и строительного транспорта строго по асфальтированным и грунтовым дорогам, что снизит уничтожение редких видов растений;

- строительная техника будет производить работу строго в отведенной полосе отвода земель под строительство достаточную для размещения строительной техники;

- после завершения строительства временная строительная полоса будет ликвидирована, а земли, отводимые под нее, рекультивированы и восстановлены.

**Мероприятия по шуму**

Источниками интенсивного шума являются машины и механизмы с неуравновешенными вращающимися массами. Шум определяют, как звук, оцениваемый негативно и наносящий вред здоровью.

Длительное воздействие интенсивного шума (свыше 80 дБ) на слух человека приводит к его частичной или полной потере. В настоящее время так называемая «шумовая болезнь» характеризуется комплексом симптомов: снижение слуховой чувствительности, изменение функций пищеварения снижение кислотности, сердечно-сосудистая недостаточность, нейроэндокринные расстройства.

Работающие в условиях длительного шумового воздействия испытывают раздражительность, головные боли, повышенную утомляемость, понижение аппетита, боли в ушах и т.д. Под воздействием шума снижается концентрация внимания, нарушаются физиологические функции, появляется усталость в связи с повышенными энергозатратами и нервно-психическим напряжением, ухудшается речевая коммутация.

Для защиты от шума разработана система государственных стандартов, которая состоит из нескольких групп:

- первая группа относится к нормам допустимого шума;

- вторая групп содержит методы измерения шума на рабочих местах и в производственных помещениях;

- третья группа устанавливает порядок определения шумовых характеристик машин;
- четвертая группа устанавливает оценки эффективности тех или иных шумоглушащих конструкций и устройств;

- пятая группа стандартов устанавливает классификацию и определяет требования, предъявляемые к шумоглушащим конструкция и устройствам.

Целью нормирования шумовых характеристик рабочих мест (санитарного нормирования шума) является установление научно обоснованных предельно допустимых величин шума, которые при ежедневном систематическом воздействии в течении всего рабочего дня и в течении многих лет не вызывают существенных заболеваний организма человека и не мешают его нормальной трудовой деятельности.

Методы борьбы с шумом

Разработка мер борьбы с вредным действием шумов должна начинаться на стадии проектирования техпроцессов и машин, разработки конструктивных и объемно-планировочных решений производственных помещений и генерального плана предприятия.

Следует выбирать машины и механизмы с минимальными динамическими нагрузками, производить правильную эксплуатацию, своевременный профилактический ремонт и качественный монтаж оборудования.

Наиболее перспективным направлением снижения шума является создание малошумных машин, оборудования и средств транспорта. Поэтому, техническое нормирование шума машин – ограничение шумовых характеристик машин непосредственно как источников шума – имеет первостепенное решение. Там, где не удается добиться снижения шума до допустимых уровней техническими средствами или это нецелесообразно по технико-экономическим показателям, следует применять средства индивидуальной защиты от шума.

## 1.9. Мероприятия по защите территории от чрезвычайных ситуаций

Линейный объект «Перевод скважины № 6 Авиловской Авиловского газонефтяного месторождения на механизированный способ добычи нефти» расположен в Волгоградской области, Котовском районе. Ближайший населенный пункт Мокрая Ольховка.

Согласно выданным исходным данным Главного управления МЧС России по Волгоградской области:

- Максимальная производительность: по жидкости 63 т/сут; по газу -6500 м$^3$/сут.
- Проектируемый объект находится на расстоянии 54км. от категорированного по ГО городского округа город Камышин (1-я категории по ГО)
- Объект не отнесен к категории по гражданской обороне.
- Объект отнесен к опасным производственным объектам (приказ Ростехнадзора №168 от 07.04.2011).
- Объект находится вне зоны возможных (сильных) разрушений.
- Объект не находится в пределах возможного опасного радиоактивного заражения (загрязнения) (п. 4.9. СП 165.1325800.2014).
- Проектируемый объект находится вне зоны вероятного катастрофического затопления (п. 4.12. СП 165.1325800.2014).
- Объект не попадает в зону возможного опасного химического заражения при выбросе химически опасных веществ на авто (хлор, аммиак – 1т.) и железной дороги (хлор, аммиак – 50 т.) (СП 165.1325800.2014).
- Объект находится вне зоны возможных разрушений.
- Объект попадает в зону светомаскировки (п. 3.15. ГОСТ Р 55201-2012).
- Проектируемый объект не работает в военное время.
- Опасные природные процессы (землетрясения, оползни, сели, лавины, переработка берегов, карст суффозия, просадочность пород, наводнения, подтопления, эрозия, ураганы, смерчи, цунами и др.) на наблюдаются.
- Климатические воздействия в районе проектируемого объекта не представляют непосредственной опасности для жизни и здоровья людей.
- Потенциально опасные объекты (химические, радиационные, биологические, гидродинамические, магистральные нефте – и газопроводы), транспортные коммуникации, аварии на которых могут привести к образованию зон ЧС, в пределах которых размещается обьект, отсутствуют. Риски не прогнозируются.
- Крупные ж/д и автомобильные мосты вблизи планируемого объекта отсутствуют.

- Ближайший ж/д узел (вокзал, станция, остановочная платформа): ст. Мокрая Ольховка. Возможные риски: террористический акт в местах остановок (стоянок) ж/д транспорта, аварии ж/д транспорта, осуществляющего транспортировку опасных грузов.
- Ближайшая автомобильная дорога (федерального, регионального, местного значения): Мокрая Ольховка – Лапшинская. Возможные риски: террористический акт в местах автостоянок (остановок) автотранспорта, аварии автомобильного транспорта, осуществляющего транспортировку опасных грузов.
- Линейные объекты (метро, трамваи) отсутствуют. Риски не прогнозируются.
- Объекты водной инфраструктуры (речные порты, вокзалы) и речного транспорта проектируемого объекта отсутствуют. Риски не мпрогнозируются.
- Крупные водные объекты вблизи проектируемого объекта отсутствуют. Риски не прогнозируются.
- Риски возникновения крупных эпидемий биолого-социального характера не прогнозируются.
- Ближайшая пожарно-спасательная часть: 9-й Отряд ФПС Волгоградской области, ПСЧ №52. Адрес: 4036805, Волгоградская область. Г. Котово, ул. Коммунистическая, д.105.

# II. ПРОЕКТ МЕЖЕВАНИЯ ТЕРРИТОРИИ

## 2.1. Земельные участки, предоставляемые для строительства линейного объекта

Проект межевания территории для размещения линейный объект «Перевод скважины №6 Авиловской Авиловского газонефтяного месторождения на механизированный способ добычи нефти», расположенного на территории Котовского района, представлен в Приложении Г.

Каталог координат образуемых земельных участков (частей земельных участков) для размещения линейного объекта «Перевод скважины №6 Авиловской Авиловского газонефтяного месторождения на механизированный способ добычи нефти», расположенного на территории Котовского района, представлен в Приложении Б.

В проекте межевания территории определены границы земельных участков под строительство линейного объекта «Перевод скважины №6 Авиловской Авиловского газонефтяного месторождения на механизированный способ добычи нефти», расположенного на территории Котовского района.

Площадь, необходимая для размещения линейного объекта «Перевод скважины №6 Авиловской Авиловского газонефтяного месторождения на механизированный способ добычи нефти» определена в соответствии с чертежами.

Земельные участки под строительство линейного объекта «Перевод скважины №6 Авиловской Авиловского газонефтяного месторождения на механизированный способ добычи нефти», предназначены для размещения следующих объектов:

**I этап строительства:**

– отпайка ВЛ-10 кВ от существующей линии ВЛ-10 кВ к скважинам ООО СП «Волгодеминойл» к трансформаторной подстанции у скважины № 6 Авиловской;

– монтаж КТПН с силовым трансформатором и прибором учета;

– кабельная линия 0,4 кВ от КТПН к площадке с электрооборудованием возле скважины;

– площадка с фундаментами под электрооборудование (сетевой фильтр, станция управления, ТМПН, выходной фильтр) за обвалованием скважины № 6 Авиловской с ограждением и с покрытием тротуарной плиткой 0,5×0,5 м внутри площадки, для перевода скважины на механизированный способ добычи (УЭЦН) в перспективе;

– кабельные линии от регулировочного трансформатора до клеммной коробки скважины № 6 Авиловской и от ТП 10/0,4 кВ до станции управления и ТМПН.

**II этап строительства:**

– монтаж электрооборудования (сетевой фильтр, станция управления, выходной фильтр, ТМПН) для перевода скважины на эксплуатацию УЭЦН.

Ширина отводимых полос под строительство линейного объекта «Перевод скважины №6 Авиловской Авиловского газонефтяного месторождения на механизированный способ добычи нефти» определена на основании действующих норм и принятых проектных решений.

Проектом межевания территории установлены границы отвода, что обязывает не допускать использование земель за их пределами.

Полоса отвода рассчитана из условий проведения на ней комплекса строительно-монтажных работ. Строительство осуществляется в границах землеотвода под объекты строительства из условий безопасного проведения всего комплекса строительно-монтажных работ, с причинением минимального ущерба существующему экологическому балансу территории.

Проектируемый земельный участок проходит по землям сельскохозяйственного назначения и землям промышленности, энергетики, транспорта, связи, радиовещания, телевидения, информатики, земли для обеспечения космической деятельности, земли обороны, безопасности и земли иного специального назначения.

## 2.2. Перечень образуемых частей земельных участков в границах проекта планировки и проекта межевания территории, предусматривающей размещение линейных объектов

| № п/п | Условный номер части земельного участка | Площадь части образуемого земельного участка, кв.м. | Категория земель | Разрешенное использование земельного участка по документу | Способ образования земельных участков |
|---|---|---|---|---|---|
| 1 | 34:14:050004:115/чзу1 | 3530 | Земли сельскохозяйственного назначения | Для сельскохозяйственного производства | Образование части земельного участка |
| 2 | 34:14:050004:115/чзу2 | 55 | Земли сельскохозяйственного назначения | Для сельскохозяйственного производства | Образование части земельного участка |
| 3 | 34:14:050004:115/чзу3 | 27 | Земли сельскохозяйственного назначения | Для сельскохозяйственного производства | Образование части земельного участка |
| 4 | 34:14:050004:115/чзу4 | 5 | Земли сельскохозяйственного назначения | Для сельскохозяйственного производства | Образование части земельного участка |
| 5 | 34:14:050004:115/чзу5 | 5 | Земли сельскохозяйственного назначения | Для сельскохозяйственного производства | Образование части земельного участка |
| 6 | 34:14:050004:115/чзу6 | 5 | Земли сельскохозяйственного назначения | Для сельскохозяйственного производства | Образование части земельного участка |
| 7 | 34:14:050004:115/чзу7 | 5 | Земли сельскохозяйственного назначения | Для сельскохозяйственного производства | Образование части земельного участка |
| 8 | 34:14:050004:115/чзу8 | 5 | Земли сельскохозяйственного назначения | Для сельскохозяйственного производства | Образование части земельного участка |
| 9 | 34:14:050004:115/чзу9 | 5 | Земли сельскохозяйственного назначения | Для сельскохозяйственного производства | Образование части земельного участка |
| 10 | 34:14:050004:115/чзу10 | 5 | Земли сельскохозяйственного назначения | Для сельскохозяйственного производства | Образование части земельного участка |
| 11 | 34:14:050004:115/чзу11 | 5 | Земли сельскохозяйственного назначения | Для сельскохозяйственного производства | Образование части земельного участка |

| № п/п | Условный номер части земельного участка | Площадь части образуемого земельного участка, кв.м. | Категория земель | Разрешенное использование земельного участка по документу | Способ образования земельных участков |
|---|---|---|---|---|---|
| 12 | 34:14:050004:115/чзу12 | 5 | Земли сельскохозяйственного назначения | Для сельскохозяйственного производства | Образование части земельного участка |
| 13 | 34:14:050004:115/чзу13 | 5 | Земли сельскохозяйственного назначения | Для сельскохозяйственного производства | Образование части земельного участка |
| 14 | 34:14:050004:115/чзу14 | 14 | Земли сельскохозяйственного назначения | Для сельскохозяйственного производства | Образование части земельного участка |
| 15 | 34:14:050004:115/чзу15 | 5 | Земли сельскохозяйственного назначения | Для сельскохозяйственного производства | Образование части земельного участка |
| 16 | 34:14:050004:115/чзу16 | 5 | Земли сельскохозяйственного назначения | Для сельскохозяйственного производства | Образование части земельного участка |
| 17 | 34:14:050004:115/чзу17 | 5 | Земли сельскохозяйственного назначения | Для сельскохозяйственного производства | Образование части земельного участка |
| 18 | 34:14:050004:6/чзу1 | 205 | Земли сельскохозяйственного назначения | для выпаса индивидуального скота | Образование части земельного участка |
| 19 | 34:14:050004:6/чзу2 | 5 | Земли сельскохозяйственного назначения | для выпаса индивидуального скота | Образование части земельного участка |
| 20 | 34:14:050004:6/чзу3 | 69 | Земли сельскохозяйственного назначения | для выпаса индивидуального скота | Образование части земельного участка |
| 21 | 34:14:050004:6/чзу4 | 5 | Земли сельскохозяйственного назначения | для выпаса индивидуального скота | Образование части земельного участка |
| 22 | 34:14:050004:6/чзу5 | 2229 | Земли сельскохозяйственного назначения | для выпаса индивидуального скота | Образование части земельного участка |
| 23 | 34:14:050004:6/чзу6 | 5 | Земли сельскохозяйственного назначения | для выпаса индивидуального скота | Образование части земельного участка |
| 24 | 34:14:050004:6/чзу7 | 5 | Земли сельскохозяйственного назначения | для выпаса индивидуального скота | Образование части земельного участка |

| № п/п | Условный номер части земельного участка | Площадь части образуемого земельного участка, кв.м. | Категория земель | Разрешенное использование земельного участка по документу | Способ образования земельных участков |
|---|---|---|---|---|---|
| 25 | 34:14:050004:6/чзу8 | 28 | Земли сельскохозяйственного назначения | для выпаса индивидуального скота | Образование части земельного участка |
| 26 | 34:14:050004:6/чзу9 | 5 | Земли сельскохозяйственного назначения | для выпаса индивидуального скота | Образование части земельного участка |
| 27 | 34:14:050004:6/чзу10 | 116 | Земли сельскохозяйственного назначения | для выпаса индивидуального скота | Образование части земельного участка |
| 28 | 34:14:050004:6/чзу11 | 2448 | Земли сельскохозяйственного назначения | для выпаса индивидуального скота | Образование части земельного участка |
| 29 | 34:14:050004:6/чзу12 | 811 | Земли сельскохозяйственного назначения | для выпаса индивидуального скота | Образование части земельного участка |
| 30 | 34:14:050004:6/чзу13 | 125 | Земли сельскохозяйственного назначения | для выпаса индивидуального скота | Образование части земельного участка |
| 31 | 34:14:050004:6/чзу14 | 2 | Земли сельскохозяйственного назначения | для выпаса индивидуального скота | Образование части земельного участка |
| 32 | 34:14:050004:6/чзу15 | 83 | Земли сельскохозяйственного назначения | для выпаса индивидуального скота | Образование части земельного участка |
| 33 | 34:14:050004:6/чзу16 | 177 | Земли сельскохозяйственного назначения | для выпаса индивидуального скота | Образование части земельного участка |

| № п/п | Условный номер части земельного участка | Площадь части образуемого земельного участка, кв.м. | Категория земель | Разрешенное использование земельного участка по документу | Способ образования земельных участков |
|---|---|---|---|---|---|
| 34 | 34:14:050004:152/чзу1 | 50 | Земли промышленности, энергетики, транспорта, связи, радиовещания, телевидения, информатики, земли для обеспечения космической деятельности, земли обороны, безопасности и земли иного специального назначения | для обустройства системы сбора и транспорта нефти и газа Авиловского газонефтяного месторождения ООО СП «Волгодеминойл» | Образование части земельного участка |
| 35 | 34:14:0000000:1870/чзу1 | 55 | Земли промышленности, энергетики, транспорта, связи, радиовещания, телевидения, информатики, земли для обеспечения космической деятельности, земли обороны, безопасности и земли иного специального назначения | для обустройства системы сбора и транспорта нефти и газа Авиловского газонефтяного месторождения ООО СП «Волгодеминойл» | Образование части земельного участка |

| № п/п | Условный номер части земельного участка | Площадь части образуемого земельного участка, кв.м. | Категория земель | Разрешенное использование земельного участка по документу | Способ образования земельных участков |
|---|---|---|---|---|---|
| 36 | 34:14:0000000:1870/чзу2 | 17 | Земли промышленности, энергетики, транспорта, связи, радиовещания, телевидения, информатики, земли для обеспечения космической деятельности, земли обороны, безопасности и земли иного специального назначения | для обустройства системы сбора и транспорта нефти и газа Авиловского газонефтяного месторождения ООО СП «Волгодеминойл» | Образование части земельного участка |
| 37 | 34:14:0000000:1870/чзу3 | 60 | Земли промышленности, энергетики, транспорта, связи, радиовещания, телевидения, информатики, земли для обеспечения космической деятельности, земли обороны, безопасности и земли иного специального назначения | для обустройства системы сбора и транспорта нефти и газа Авиловского газонефтяного месторождения ООО СП «Волгодеминойл» | Образование части земельного участка |

| № п/п | Условный номер части земельного участка | Площадь части образуемого земельного участка, кв.м. | Категория земель | Разрешенное использование земельного участка по документу | Способ образования земельных участков |
|---|---|---|---|---|---|
| 38 | 34:14:0000000:1870/чзу4 | 24 | Земли промышленности, энергетики, транспорта, связи, радиовещания, телевидения, информатики, земли для обеспечения космической деятельности, земли обороны, безопасности и земли иного специального назначения | для обустройства системы сбора и транспорта нефти и газа Авиловского газонефтяного месторождения ООО СП «Волгодеминойл» | Образование части земельного участка |
| 39 | 34:14:050004:113/чзу1 | 3152 | Земли промышленности, энергетики, транспорта, связи, радиовещания, телевидения, информатики, земли для обеспечения космической деятельности, земли обороны, безопасности и земли иного специального назначения | Для строительства и эксплуатации скважины №6 Авиловской Авиловского месторождения нефти и газа ООО СП «Волгодеминойл» | Образование части земельного участка |

| № п/п | Условный номер части земельного участка | Площадь части образуемого земельного участка, кв.м. | Категория земель | Разрешенное использование земельного участка по документу | Способ образования земельных участков |
|---|---|---|---|---|---|
| 40 | 34:14:050004:113/чзу2 | 145 | Земли промышленности, энергетики, транспорта, связи, радиовещания, телевидения, информатики, земли для обеспечения космической деятельности, земли обороны, безопасности и земли иного специального назначения | Для строительства и эксплуатации скважины №6 Авиловской Авиловского месторождения нефти и газа ООО СП «Волгодеминойл» | Образование части земельного участка |
| 41 | 34:14:050004:113/чзу3 | 124 | Земли промышленности, энергетики, транспорта, связи, радиовещания, телевидения, информатики, земли для обеспечения космической деятельности, земли обороны, безопасности и земли иного специального назначения | Для строительства и эксплуатации скважины №6 Авиловской Авиловского месторождения нефти и газа ООО СП «Волгодеминойл» | Образование части земельного участка |

| № п/п | Условный номер части земельного участка | Площадь части образуемого земельного участка, кв.м. | Категория земель | Разрешенное использование земельного участка по документу | Способ образования земельных участков |
|---|---|---|---|---|---|
| 42 | 34:14:050004:113/чзу4 | 131 | Земли промышленности, энергетики, транспорта, связи, радиовещания, телевидения, информатики, земли для обеспечения космической деятельности, земли обороны, безопасности и земли иного специального назначения | Для строительства и эксплуатации скважины №6 Авиловской Авиловского месторождения нефти и газа ООО СП «Волгодеминойл» | Образование части земельного участка |
| Итого | - | 13767 | | - | |

Настоящим проектом межевания территории определяются границы земельных участков, планируемых для размещения линейного объекта.

Части земельных участков образуются на земельных участках с кадастровыми номерами 34:14:050004:115, 34:14:050004:6, 34:14:050004:152, 34:14:0000000:1870, 34:14:050004:113.

При выборе, предоставлении и использовании земель для строительства линейного объекта «Перевод скважины № 6 Авиловской Авиловского газонефтяного месторождения на механизированный способ добычи нефти» должны соблюдаться требования Земельного кодекса Российской Федерации, Положения о порядке возмещения убытков собственникам земли, землевладельцам, землепользователям, арендаторам и другие нормативные акты.

**ПРИЛОЖЕНИЕ А.**

**Каталог координат зон планируемого размещения линейного объекта «Перевод скважины № 6 Авиловской Авиловского газонефтяного месторождения на механизированный способ добычи нефти»**

# Каталог координат зон планируемого размещения линейного объекта

| № п/п | X, м | Y, м | Дирекцион. угол | Румбы | S, м |
|---|---|---|---|---|---|
| 1 | 575 022,42 | 227 586,66 | | | |
| 2 | 575 019,30 | 227 600,38 | 102° 48,8' | ЮВ: 77° 11,2' | 14,06 |
| 3 | 575 005,08 | 227 597,40 | 191° 49,4' | ЮЗ: 11° 49,4' | 14,53 |
| 4 | 574 723,89 | 227 762,20 | 149° 37,6' | ЮВ: 30° 22,4' | 325,92 |
| 5 | 574 616,98 | 227 793,33 | 163° 45,8' | ЮВ: 16° 14,2' | 111,36 |
| 6 | 574 589,62 | 227 801,30 | 163° 45,8' | ЮВ: 16° 14,2' | 28,50 |
| 7 | 574 583,61 | 227 803,05 | 163° 45,8' | ЮВ: 16° 14,2' | 6,26 |
| 8 | 574 577,94 | 227 804,70 | 163° 45,8' | ЮВ: 16° 14,2' | 5,90 |
| 9 | 574 571,38 | 227 806,61 | 163° 45,8' | ЮВ: 16° 14,2' | 6,84 |
| 10 | 574 545,57 | 227 814,13 | 163° 45,8' | ЮВ: 16° 14,2' | 26,89 |
| 11 | 574 582,03 | 227 832,73 | 27° 1,1' | СВ: 27° 1,1' | 40,93 |
| 12 | 574 594,96 | 227 839,32 | 27° 1,1' | СВ: 27° 1,1' | 14,51 |
| 13 | 574 606,28 | 227 845,09 | 27° 1,1' | СВ: 27° 1,1' | 12,70 |
| 14 | 574 615,01 | 227 849,55 | 27° 1,1' | СВ: 27° 1,1' | 9,81 |
| 15 | 574 612,76 | 227 853,87 | 117° 26,3' | ЮВ: 62° 33,7' | 4,88 |
| 16 | 574 609,40 | 227 860,35 | 117° 26,3' | ЮВ: 62° 33,7' | 7,29 |
| 17 | 574 606,37 | 227 866,19 | 117° 26,3' | ЮВ: 62° 33,7' | 6,58 |
| 18 | 574 594,99 | 227 888,12 | 117° 26,3' | ЮВ: 62° 33,7' | 24,71 |
| 19 | 574 592,60 | 227 892,72 | 117° 26,3' | ЮВ: 62° 33,7' | 5,19 |
| 20 | 574 575,51 | 227 925,63 | 117° 26,3' | ЮВ: 62° 33,7' | 37,08 |
| 21 | 574 544,09 | 227 906,57 | 211° 14,6' | ЮЗ: 31° 14,6' | 36,75 |
| 22 | 574 532,94 | 227 924,95 | 121° 14,6' | ЮВ: 58° 45,4' | 21,50 |
| 23 | 574 508,14 | 227 909,91 | 211° 14,6' | ЮЗ: 31° 14,6' | 29,00 |
| 24 | 574 518,35 | 227 893,08 | 301° 14,6' | СЗ: 58° 45,4' | 19,68 |
| 25 | 574 470,41 | 227 854,44 | 218° 52,4' | ЮЗ: 38° 52,4' | 61,57 |
| 26 | 574 485,63 | 227 834,47 | 307° 18,3' | СЗ: 52° 41,7' | 25,10 |
| 27 | 574 498,85 | 227 844,55 | 37° 18,3' | СВ: 37° 18,3' | 16,63 |
| 28 | 574 502,11 | 227 840,30 | 307° 30,4' | СЗ: 52° 29,6' | 5,35 |
| 29 | 574 523,44 | 227 812,51 | 307° 30,4' | СЗ: 52° 29,6' | 35,04 |
| 30 | 574 523,71 | 227 812,17 | 307° 30,4' | СЗ: 52° 29,6' | 0,43 |
| 31 | 574 530,30 | 227 810,25 | 343° 45,8' | СЗ: 16° 14,2' | 6,86 |
| 32 | 574 564,94 | 227 800,16 | 343° 45,8' | СЗ: 16° 14,2' | 36,08 |
| 33 | 574 571,50 | 227 798,25 | 343° 45,8' | СЗ: 16° 14,2' | 6,84 |
| 34 | 574 583,51 | 227 794,75 | 343° 45,8' | СЗ: 16° 14,2' | 12,51 |
| 35 | 574 589,53 | 227 793,00 | 343° 45,8' | СЗ: 16° 14,2' | 6,26 |
| 36 | 574 612,69 | 227 786,25 | 343° 45,8' | СЗ: 16° 14,2' | 24,12 |
| 37 | 574 720,70 | 227 754,79 | 343° 45,8' | СЗ: 16° 14,2' | 112,51 |
| 38 | 574 997,67 | 227 592,47 | 329° 37,5' | СЗ: 30° 22,5' | 321,03 |
| 39 | 575 003,70 | 227 588,93 | 329° 37,8' | СЗ: 30° 22,2' | 6,99 |
| 40 | 575 004,01 | 227 589,00 | 12° 18,3' | СВ: 12° 18,3' | 0,32 |
| 41 | 575 008,80 | 227 590,00 | 11° 49,4' | СВ: 11° 49,4' | 4,89 |
| 42 | 575 012,93 | 227 590,87 | 11° 49,4' | СВ: 11° 49,4' | 4,22 |
| 43 | 575 014,26 | 227 585,03 | 282° 48,8' | СЗ: 77° 11,2' | 5,99 |
| 44 | 575 018,49 | 227 585,88 | 11° 19,7' | СВ: 11° 19,7' | 4,32 |
| 1 | 575 022,42 | 227 586,66 | 11° 19,7' | СВ: 11° 19,7' | 4,00 |

**Площадь объекта: 13 768 м² (1,38га)**

**ПРИЛОЖЕНИЕ Б.**

**Каталог координат образуемых частей земельных участков для размещения линейного объекта «Перевод скважины № 6 Авиловской Авиловского газонефтяного месторождения на механизированный способ добычи нефти»**

## Каталог координат образуемых частей земельных участков для размещения линейного объекта

### 34:14:050004:115/чзу1

| № п/п | Имя точки | X, м | Y, м | Дирекцион. угол | Румбы | S, м |
|---|---|---|---|---|---|---|
| 1 | 1 | 575 022,42 | 227 586,66 | | | |
| 2 | 2 | 575 019,30 | 227 600,38 | 102° 48,8' | ЮВ: 77° 11,2' | 14,06 |
| 3 | 3 | 575 005,08 | 227 597,40 | 191° 49,4' | ЮЗ: 11° 49,4' | 14,53 |
| 4 | 4 | 574 723,89 | 227 762,20 | 149° 37,6' | ЮВ: 30° 22,4' | 325,92 |
| 5 | 5 | 574 616,98 | 227 793,33 | 163° 45,8' | ЮВ: 16° 14,2' | 111,36 |
| 6 | 6 | 574 612,69 | 227 786,25 | 238° 46,5' | ЮЗ: 58° 46,5' | 8,28 |
| 7 | 7 | 574 720,70 | 227 754,79 | 343° 45,8' | СЗ: 16° 14,2' | 112,51 |
| 8 | 8 | 574 997,67 | 227 592,47 | 329° 37,5' | СЗ: 30° 22,5' | 321,03 |
| 9 | 9 | 574 999,57 | 227 595,75 | 59° 51,7' | СВ: 59° 51,7' | 3,80 |
| 10 | 10 | 575 005,82 | 227 592,12 | 329° 50,9' | СЗ: 30° 9,1' | 7,23 |
| 11 | 11 | 575 004,01 | 227 589,00 | 239° 51,5' | ЮЗ: 59° 51,5' | 3,61 |
| 12 | 12 | 575 008,80 | 227 590,00 | 11° 49,4' | СВ: 11° 49,4' | 4,89 |
| 13 | 13 | 575 008,02 | 227 593,75 | 101° 50,4' | ЮВ: 78° 9,6' | 3,82 |
| 14 | 14 | 575 015,36 | 227 595,28 | 11° 50,4' | СВ: 11° 50,4' | 7,50 |
| 15 | 15 | 575 015,97 | 227 592,35 | 281° 50,4' | СЗ: 78° 9,6' | 3,00 |
| 16 | 16 | 575 016,97 | 227 592,56 | 11° 48,7' | СВ: 11° 48,7' | 1,02 |
| 17 | 17 | 575 018,49 | 227 585,88 | 282° 48,9' | СЗ: 77° 11,1' | 6,85 |
| 1 | 1 | 575 022,42 | 227 586,66 | 11° 19,7' | СВ: 11° 19,7' | 4,00 |
| | | | | | | |
| 18 | 18 | 574 976,63 | 227 605,82 | | | |
| 19 | 19 | 574 977,76 | 227 607,75 | 59° 36,1' | СВ: 59° 36,1' | 2,24 |
| 20 | 20 | 574 979,69 | 227 606,62 | 329° 36,1' | СЗ: 30° 23,9' | 2,23 |
| 21 | 21 | 574 978,55 | 227 604,69 | 239° 36,1' | ЮЗ: 59° 36,1' | 2,24 |
| 18 | 18 | 574 976,63 | 227 605,82 | 149° 36,1' | ЮВ: 30° 23,9' | 2,23 |
| | | | | | | |
| 22 | 22 | 574 950,75 | 227 620,99 | | | |
| 23 | 23 | 574 951,88 | 227 622,92 | 59° 36,1' | СВ: 59° 36,1' | 2,24 |
| 24 | 24 | 574 953,80 | 227 621,79 | 329° 36,1' | СЗ: 30° 23,9' | 2,23 |
| 25 | 25 | 574 952,67 | 227 619,86 | 239° 36,1' | ЮЗ: 59° 36,1' | 2,24 |
| 22 | 22 | 574 950,75 | 227 620,99 | 149° 36,1' | ЮВ: 30° 23,9' | 2,23 |
| | | | | | | |
| 26 | 26 | 574 924,86 | 227 636,16 | | | |
| 27 | 27 | 574 926,00 | 227 638,09 | 59° 36,1' | СВ: 59° 36,1' | 2,24 |
| 28 | 28 | 574 927,92 | 227 636,96 | 329° 36,1' | СЗ: 30° 23,9' | 2,23 |
| 29 | 29 | 574 926,79 | 227 635,03 | 239° 36,1' | ЮЗ: 59° 36,1' | 2,24 |
| 26 | 26 | 574 924,86 | 227 636,16 | 149° 36,1' | ЮВ: 30° 23,9' | 2,23 |
| | | | | | | |
| 30 | 30 | 574 898,98 | 227 651,33 | | | |
| 31 | 31 | 574 900,11 | 227 653,26 | 59° 36,1' | СВ: 59° 36,1' | 2,24 |
| 32 | 32 | 574 902,04 | 227 652,13 | 329° 36,1' | СЗ: 30° 23,9' | 2,23 |
| 33 | 33 | 574 900,91 | 227 650,20 | 239° 36,1' | ЮЗ: 59° 36,1' | 2,24 |
| 30 | 30 | 574 898,98 | 227 651,33 | 149° 36,1' | ЮВ: 30° 23,9' | 2,23 |
| | | | | | | |
| 34 | 34 | 574 873,10 | 227 666,50 | | | |
| 35 | 35 | 574 874,23 | 227 668,43 | 59° 36,1' | СВ: 59° 36,1' | 2,24 |
| 36 | 36 | 574 876,16 | 227 667,30 | 329° 36,1' | СЗ: 30° 23,9' | 2,23 |
| 37 | 37 | 574 875,02 | 227 665,37 | 239° 36,1' | ЮЗ: 59° 36,1' | 2,24 |
| 34 | 34 | 574 873,10 | 227 666,50 | 149° 36,1' | ЮВ: 30° 23,9' | 2,23 |
| | | | | | | |
| 38 | 38 | 574 847,21 | 227 681,67 | | | |
| 39 | 39 | 574 848,35 | 227 683,60 | 59° 36,1' | СВ: 59° 36,1' | 2,24 |
| 40 | 40 | 574 850,27 | 227 682,47 | 329° 36,1' | СЗ: 30° 23,9' | 2,23 |
| 41 | 41 | 574 849,14 | 227 680,54 | 239° 36,1' | ЮЗ: 59° 36,1' | 2,24 |
| 38 | 38 | 574 847,21 | 227 681,67 | 149° 36,1' | ЮВ: 30° 23,9' | 2,23 |
| | | | | | | |
| 42 | 42 | 574 821,33 | 227 696,84 | | | |
| 43 | 43 | 574 822,47 | 227 698,77 | 59° 36,1' | СВ: 59° 36,1' | 2,24 |
| 44 | 44 | 574 824,39 | 227 697,64 | 329° 36,1' | СЗ: 30° 23,9' | 2,23 |
| | | | | 239° 36,1' | ЮЗ: 59° 36,1' | 2,24 |

| № п/п | Имя точки | X, м | Y, м | Дирекцион. угол | Румбы | S, м |
|---|---|---|---|---|---|---|
| 45 | 45 | 574 823,26 | 227 695,71 | | | |
| 45 | 45 | 574 823,26 | 227 695,71 | | | |
| 42 | 42 | 574 821,33 | 227 696,84 | 149° 36,1' | ЮВ: 30° 23,9' | 2,23 |
| | | | | | | |
| 46 | 46 | 574 795,45 | 227 712,01 | | | |
| 47 | 47 | 574 796,58 | 227 713,94 | 59° 36,1' | СВ: 59° 36,1' | 2,24 |
| 48 | 48 | 574 798,51 | 227 712,81 | 329° 36,1' | СЗ: 30° 23,9' | 2,23 |
| 49 | 49 | 574 797,37 | 227 710,88 | 239° 36,1' | ЮЗ: 59° 36,1' | 2,24 |
| 46 | 46 | 574 795,45 | 227 712,01 | 149° 36,1' | ЮВ: 30° 23,9' | 2,23 |
| | | | | | | |
| 50 | 50 | 574 769,57 | 227 727,18 | | | |
| 51 | 51 | 574 770,70 | 227 729,11 | 59° 36,1' | СВ: 59° 36,1' | 2,24 |
| 52 | 52 | 574 772,62 | 227 727,98 | 329° 36,1' | СЗ: 30° 23,9' | 2,23 |
| 53 | 53 | 574 771,49 | 227 726,05 | 239° 36,1' | ЮЗ: 59° 36,1' | 2,24 |
| 50 | 50 | 574 769,57 | 227 727,18 | 149° 36,1' | ЮВ: 30° 23,9' | 2,23 |
| | | | | | | |
| 54 | 54 | 574 743,68 | 227 742,34 | | | |
| 55 | 55 | 574 744,82 | 227 744,28 | 59° 36,1' | СВ: 59° 36,1' | 2,24 |
| 56 | 56 | 574 746,74 | 227 743,15 | 329° 36,1' | СЗ: 30° 23,9' | 2,23 |
| 57 | 57 | 574 745,61 | 227 741,22 | 239° 36,1' | ЮЗ: 59° 36,1' | 2,24 |
| 54 | 54 | 574 743,68 | 227 742,34 | 149° 36,1' | ЮВ: 30° 23,9' | 2,23 |
| | | | | | | |
| 58 | 58 | 574 693,46 | 227 763,65 | | | |
| 59 | 59 | 574 691,31 | 227 764,27 | 163° 48,1' | ЮВ: 16° 11,9' | 2,24 |
| 60 | 60 | 574 691,93 | 227 766,42 | 73° 48,1' | СВ: 73° 48,1' | 2,23 |
| 61 | 61 | 574 694,08 | 227 765,79 | 343° 48,1' | СЗ: 16° 11,9' | 2,24 |
| 58 | 58 | 574 693,46 | 227 763,65 | 253° 48,1' | ЮЗ: 73° 48,1' | 2,23 |
| | | | | | | |
| 62 | 62 | 574 664,66 | 227 772,04 | | | |
| 63 | 63 | 574 662,51 | 227 772,66 | 163° 48,1' | ЮВ: 16° 11,9' | 2,24 |
| 64 | 64 | 574 663,13 | 227 774,81 | 73° 48,1' | СВ: 73° 48,1' | 2,23 |
| 65 | 65 | 574 665,28 | 227 774,18 | 343° 48,1' | СЗ: 16° 11,9' | 2,24 |
| 62 | 62 | 574 664,66 | 227 772,04 | 253° 48,1' | ЮЗ: 73° 48,1' | 2,23 |
| | | | | | | |
| 66 | 67 | 574 635,86 | 227 780,43 | | | |
| 67 | 68 | 574 633,70 | 227 781,05 | 163° 48,1' | ЮВ: 16° 11,9' | 2,24 |
| 68 | 69 | 574 634,33 | 227 783,19 | 73° 48,1' | СВ: 73° 48,1' | 2,23 |
| 69 | 70 | 574 636,48 | 227 782,57 | 343° 48,1' | СЗ: 16° 11,9' | 2,24 |
| 66 | 67 | 574 635,86 | 227 780,43 | 253° 48,1' | ЮЗ: 73° 48,1' | 2,23 |
| | | | | | | |
| 70 | 71 | 574 726,97 | 227 754,60 | | | |
| 71 | 72 | 574 721,14 | 227 758,01 | 149° 37,5' | ЮВ: 30° 22,5' | 6,75 |
| 72 | 73 | 574 720,13 | 227 756,29 | 239° 37,5' | ЮЗ: 59° 37,5' | 2,00 |
| 73 | 74 | 574 725,96 | 227 752,87 | 329° 37,5' | СЗ: 30° 22,5' | 6,75 |
| 70 | 71 | 574 726,97 | 227 754,60 | 59° 37,5' | СВ: 59° 37,5' | 2,00 |

**Площадь: 3 530 м²**

## 34:14:050004:115/чзу2

| № п/п | Имя точки | X, м | Y, м | Дирекцион. угол | Румбы | S, м |
|---|---|---|---|---|---|---|
| 1 | 17 | 575 018,49 | 227 585,88 | | | |
| 2 | 16 | 575 016,97 | 227 592,56 | 102° 48,9' | ЮВ: 77° 11,1' | 6,85 |
| 3 | 15 | 575 015,97 | 227 592,35 | 191° 48,7' | ЮЗ: 11° 48,7' | 1,02 |
| 4 | 14 | 575 015,36 | 227 595,28 | 101° 50,4' | ЮВ: 78° 9,6' | 3,00 |
| 5 | 13 | 575 008,02 | 227 593,75 | 191° 50,4' | ЮЗ: 11° 50,4' | 7,50 |
| 6 | 12 | 575 008,80 | 227 590,00 | 281° 50,4' | СЗ: 78° 9,6' | 3,82 |
| 7 | 75 | 575 012,93 | 227 590,87 | 11° 47,1' | СВ: 11° 47,1' | 4,22 |
| 8 | 76 | 575 014,26 | 227 585,03 | 282° 50,8' | СЗ: 77° 9,2' | 5,98 |
| 1 | 17 | 575 018,49 | 227 585,88 | 11° 19,7' | СВ: 11° 19,7' | 4,32 |

**Площадь объекта: 55 м²**

## 34:14:050004:115/чзу3

| № п/п | Имя точки | X, м | Y, м | Дирекцион. угол | Румбы | S, м |
|---|---|---|---|---|---|---|
| 1 | 8 | 574 997,67 | 227 592,47 | | | |
| 2 | 66 | 575 003,70 | 227 588,93 | 329° 37,8' | СЗ: 30° 22,2' | 6,99 |
| 3 | 11 | 575 004,01 | 227 589,00 | 12° 18,3' | СВ: 12° 18,3' | 0,32 |
| 4 | 10 | 575 005,82 | 227 592,12 | 59° 51,5' | СВ: 59° 51,5' | 3,61 |
| 5 | 9 | 574 999,57 | 227 595,75 | 149° 50,9' | ЮВ: 30° 9,1' | 7,23 |
| 1 | 8 | 574 997,67 | 227 592,47 | 239° 51,7' | ЮЗ: 59° 51,7' | 3,80 |

**Площадь объекта: 27 м²**

## 34:14:050004:115/чзу4

| № п/п | Имя точки | X, м | Y, м | Дирекцион. угол | Румбы | S, м |
|---|---|---|---|---|---|---|
| 1 | 18 | 574 976,63 | 227 605,82 | | | |
| 2 | 19 | 574 977,76 | 227 607,75 | 59° 36,1' | СВ: 59° 36,1' | 2,24 |
| 3 | 20 | 574 979,69 | 227 606,62 | 329° 36,1' | СЗ: 30° 23,9' | 2,23 |
| 4 | 21 | 574 978,55 | 227 604,69 | 239° 36,1' | ЮЗ: 59° 36,1' | 2,24 |
| 1 | 18 | 574 976,63 | 227 605,82 | 149° 36,1' | ЮВ: 30° 23,9' | 2,23 |

**Площадь объекта: 5 м²**

## 34:14:050004:115/чзу5

| № п/п | Имя точки | X, м | Y, м | Дирекцион. угол | Румбы | S, м |
|---|---|---|---|---|---|---|
| 1 | 22 | 574 950,75 | 227 620,99 | | | |
| 2 | 23 | 574 951,88 | 227 622,92 | 59° 36,1' | СВ: 59° 36,1' | 2,24 |
| 3 | 24 | 574 953,80 | 227 621,79 | 329° 36,1' | СЗ: 30° 23,9' | 2,23 |
| 4 | 25 | 574 952,67 | 227 619,86 | 239° 36,1' | ЮЗ: 59° 36,1' | 2,24 |
| 1 | 22 | 574 950,75 | 227 620,99 | 149° 36,1' | ЮВ: 30° 23,9' | 2,23 |

**Площадь объекта: 5 м²**

## 34:14:050004:115/чзу6

| № п/п | Имя точки | X, м | Y, м | Дирекцион. угол | Румбы | S, м |
|---|---|---|---|---|---|---|
| 1 | 26 | 574 924,86 | 227 636,16 | | | |
| 2 | 27 | 574 926,00 | 227 638,09 | 59° 36,1' | СВ: 59° 36,1' | 2,24 |
| 3 | 28 | 574 927,92 | 227 636,96 | 329° 36,1' | СЗ: 30° 23,9' | 2,23 |
| 4 | 29 | 574 926,79 | 227 635,03 | 239° 36,1' | ЮЗ: 59° 36,1' | 2,24 |
| 1 | 26 | 574 924,86 | 227 636,16 | 149° 36,1' | ЮВ: 30° 23,9' | 2,23 |

**Площадь объекта: 5 м²**

## 34:14:050004:115/чзу7

| № п/п | Имя точки | X, м | Y, м | Дирекцион. угол | Румбы | S, м |
|---|---|---|---|---|---|---|
| 1 | 30 | 574 898,98 | 227 651,33 | | | |
| 2 | 31 | 574 900,11 | 227 653,26 | 59° 36,1' | СВ: 59° 36,1' | 2,24 |
| 3 | 32 | 574 902,04 | 227 652,13 | 329° 36,1' | СЗ: 30° 23,9' | 2,23 |
| 4 | 33 | 574 900,91 | 227 650,20 | 239° 36,1' | ЮЗ: 59° 36,1' | 2,24 |
| 1 | 30 | 574 898,98 | 227 651,33 | 149° 36,1' | ЮВ: 30° 23,9' | 2,23 |

**Площадь объекта: 5 м²**

## 34:14:050004:115/чзу8

| № п/п | Имя точки | X, м | Y, м | Дирекцион. угол | Румбы | S, м |
|---|---|---|---|---|---|---|
| 1 | 34 | 574 873,10 | 227 666,50 | | | |
| 2 | 35 | 574 874,23 | 227 668,43 | 59° 36,1' | СВ: 59° 36,1' | 2,24 |
| 3 | 36 | 574 876,16 | 227 667,30 | 329° 36,1' | СЗ: 30° 23,9' | 2,23 |
| 4 | 37 | 574 875,02 | 227 665,37 | 239° 36,1' | ЮЗ: 59° 36,1' | 2,24 |
| 1 | 34 | 574 873,10 | 227 666,50 | 149° 36,1' | ЮВ: 30° 23,9' | 2,23 |

**Площадь объекта: 5 м²**

## 34:14:050004:115/чзу9

| № п/п | Имя точки | X, м | Y, м | Дирекцион. угол | Румбы | S, м |
|---|---|---|---|---|---|---|
| 1 | 38 | 574 847,21 | 227 681,67 | | | |
| 2 | 39 | 574 848,35 | 227 683,60 | 59° 36,1' | СВ: 59° 36,1' | 2,24 |
| 3 | 40 | 574 850,27 | 227 682,47 | 329° 36,1' | СЗ: 30° 23,9' | 2,23 |
| 4 | 41 | 574 849,14 | 227 680,54 | 239° 36,1' | ЮЗ: 59° 36,1' | 2,24 |
| 1 | 38 | 574 847,21 | 227 681,67 | 149° 36,1' | ЮВ: 30° 23,9' | 2,23 |

**Площадь объекта: 5 м²**

## 34:14:050004:115/чзу10

| № п/п | Имя точки | X, м | Y, м | Дирекцион. угол | Румбы | S, м |
|---|---|---|---|---|---|---|
| 1 | 42 | 574 821,33 | 227 696,84 | | | |
| 2 | 43 | 574 822,47 | 227 698,77 | 59° 36,1' | СВ: 59° 36,1' | 2,24 |
| 3 | 44 | 574 824,39 | 227 697,64 | 329° 36,1' | СЗ: 30° 23,9' | 2,23 |
| 4 | 45 | 574 823,26 | 227 695,71 | 239° 36,1' | ЮЗ: 59° 36,1' | 2,24 |
| 1 | 42 | 574 821,33 | 227 696,84 | 149° 36,1' | ЮВ: 30° 23,9' | 2,23 |

**Площадь объекта: 5 м²**

## 34:14:050004:115/чзу11

| № п/п | Имя точки | X, м | Y, м | Дирекцион. угол | Румбы | S, м |
|---|---|---|---|---|---|---|
| 1 | 46 | 574 795,45 | 227 712,01 | | | |
| 2 | 47 | 574 796,58 | 227 713,94 | 59° 36,1' | СВ: 59° 36,1' | 2,24 |
| 3 | 48 | 574 798,51 | 227 712,81 | 329° 36,1' | СЗ: 30° 23,9' | 2,23 |
| 4 | 49 | 574 797,37 | 227 710,88 | 239° 36,1' | ЮЗ: 59° 36,1' | 2,24 |
| 1 | 46 | 574 795,45 | 227 712,01 | 149° 36,1' | ЮВ: 30° 23,9' | 2,23 |

**Площадь объекта: 5 м²**

## 34:14:050004:115/чзу12

| № п/п | Имя точки | X, м | Y, м | Дирекцион. угол | Румбы | S, м |
|---|---|---|---|---|---|---|
| 1 | 50 | 574 769,57 | 227 727,18 | | | |
| 2 | 51 | 574 770,70 | 227 729,11 | 59° 36,1' | СВ: 59° 36,1' | 2,24 |

| | | | | | | |
|---|---|---|---|---|---|---|
| | | | | 329° 36,1' | СЗ: 30° 23,9' | 2,23 |
| 3 | 52 | 574 772,62 | 227 727,98 | 239° 36,1' | ЮЗ: 59° 36,1' | 2,24 |
| 4 | 53 | 574 771,49 | 227 726,05 | 149° 36,1' | ЮВ: 30° 23,9' | 2,23 |
| 1 | 50 | 574 769,57 | 227 727,18 | | | |

**Площадь объекта: 5 м²**

## 34:14:050004:115/чзу13

| № п/п | Имя точки | X, м | Y, м | Дирекцион. угол | Румбы | S, м |
|---|---|---|---|---|---|---|
| 1 | 54 | 574 743,68 | 227 742,34 | | | |
| 2 | 55 | 574 744,82 | 227 744,28 | 59° 36,1' | СВ: 59° 36,1' | 2,24 |
| 3 | 56 | 574 746,74 | 227 743,15 | 329° 36,1' | СЗ: 30° 23,9' | 2,23 |
| 4 | 57 | 574 745,61 | 227 741,22 | 239° 36,1' | ЮЗ: 59° 36,1' | 2,24 |
| 1 | 54 | 574 743,68 | 227 742,34 | 149° 36,1' | ЮВ: 30° 23,9' | 2,23 |

**Площадь объекта: 5 м²**

## 34:14:050004:115/чзу14

| № п/п | Имя точки | X, м | Y, м | Дирекцион. угол | Румбы | S, м |
|---|---|---|---|---|---|---|
| 1 | 71 | 574 726,97 | 227 754,60 | | | |
| 2 | 72 | 574 721,14 | 227 758,01 | 149° 37,5' | ЮВ: 30° 22,5' | 6,75 |
| 3 | 73 | 574 720,13 | 227 756,29 | 239° 37,5' | ЮЗ: 59° 37,5' | 2,00 |
| 4 | 74 | 574 725,96 | 227 752,87 | 329° 37,5' | СЗ: 30° 22,5' | 6,75 |
| 1 | 71 | 574 726,97 | 227 754,60 | 59° 37,5' | СВ: 59° 37,5' | 2,00 |

**Площадь объекта: 14 м²**

## 34:14:050004:115/чзу15

| № п/п | Имя точки | X, м | Y, м | Дирекцион. угол | Румбы | S, м |
|---|---|---|---|---|---|---|
| 1 | 58 | 574 693,46 | 227 763,65 | | | |
| 2 | 59 | 574 691,31 | 227 764,27 | 163° 48,1' | ЮВ: 16° 11,9' | 2,24 |
| 3 | 60 | 574 691,93 | 227 766,42 | 73° 48,1' | СВ: 73° 48,1' | 2,23 |
| 4 | 61 | 574 694,08 | 227 765,79 | 343° 48,1' | СЗ: 16° 11,9' | 2,24 |
| 1 | 58 | 574 693,46 | 227 763,65 | 253° 48,1' | ЮЗ: 73° 48,1' | 2,23 |

**Площадь объекта: 5 м²**

## 34:14:050004:115/чзу16

| № п/п | Имя точки | X, м | Y, м | Дирекцион. угол | Румбы | S, м |
|---|---|---|---|---|---|---|
| 1 | 62 | 574 664,66 | 227 772,04 | | | |
| 2 | 63 | 574 662,51 | 227 772,66 | 163° 48,1' | ЮВ: 16° 11,9' | 2,24 |
| 3 | 64 | 574 663,13 | 227 774,81 | 73° 48,1' | СВ: 73° 48,1' | 2,23 |
| 4 | 65 | 574 665,28 | 227 774,18 | 343° 48,1' | СЗ: 16° 11,9' | 2,24 |
| 1 | 62 | 574 664,66 | 227 772,04 | 253° 48,1' | ЮЗ: 73° 48,1' | 2,23 |

**Площадь объекта: 5 м²**

## 34:14:050004:115/чзу17

| № п/п | Имя точки | X, м | Y, м | Дирекцион. угол | Румбы | S, м |
|---|---|---|---|---|---|---|
| 1 | 67 | 574 635,86 | 227 780,43 | | | |
| 2 | 68 | 574 633,70 | 227 781,05 | 163° 48,1' | ЮВ: 16° 11,9' | 2,24 |
| 3 | 69 | 574 634,33 | 227 783,19 | 73° 48,1' | СВ: 73° 48,1' | 2,23 |
| 4 | 70 | 574 636,48 | 227 782,57 | 343° 48,1' | СЗ: 16° 11,9' | 2,24 |
| 1 | 67 | 574 635,86 | 227 780,43 | 253° 48,1' | ЮЗ: 73° 48,1' | 2,23 |

**Площадь объекта: 5 м²**

## 34:14:050004:6/чзу1

| № п/п | Имя точки | X, м | Y, м | Дирекцион. угол | Румбы | S, м |
|---|---|---|---|---|---|---|
| 1 | 6 | 574 612,69 | 227 786,25 | | | |
| 2 | 5 | 574 616,98 | 227 793,33 | 58° 46,5' | СВ: 58° 46,5' | 8,28 |
| 3 | 91 | 574 589,62 | 227 801,30 | 163° 45,8' | ЮВ: 16° 14,2' | 28,50 |
| 4 | 90 | 574 589,53 | 227 793,00 | 269° 21,5' | ЮЗ: 89° 21,5' | 8,31 |
| 1 | 6 | 574 612,69 | 227 786,25 | 343° 45,8' | СЗ: 16° 14,2' | 24,12 |
| | | | | | | |
| | | | | | | |
| 5 | 166 | 574 607,05 | 227 788,81 | 163° 48,1' | ЮВ: 16° 11,9' | 2,24 |
| 6 | 167 | 574 604,90 | 227 789,44 | 73° 48,1' | СВ: 73° 48,1' | 2,23 |
| 7 | 168 | 574 605,52 | 227 791,58 | 343° 48,1' | СЗ: 16° 11,9' | 2,24 |
| 8 | 169 | 574 607,67 | 227 790,96 | 253° 48,1' | ЮЗ: 73° 48,1' | 2,23 |
| 5 | 166 | 574 607,05 | 227 788,81 | | | |

**Площадь объекта: 205 м²**

## 34:14:050004:6/чзу2

| № п/п | Имя точки | X, м | Y, м | Дирекцион. угол | Румбы | S, м |
|---|---|---|---|---|---|---|
| 1 | 166 | 574 607,05 | 227 788,81 | | | |
| 2 | 167 | 574 604,90 | 227 789,44 | 163° 48,1' | ЮВ: 16° 11,9' | 2,24 |
| 3 | 168 | 574 605,52 | 227 791,58 | 73° 48,1' | СВ: 73° 48,1' | 2,23 |
| 4 | 169 | 574 607,67 | 227 790,96 | 343° 48,1' | СЗ: 16° 11,9' | 2,24 |
| 1 | 166 | 574 607,05 | 227 788,81 | 253° 48,1' | ЮЗ: 73° 48,1' | 2,23 |

**Площадь объекта: 5 м²**

## 34:14:050004:6/чзу3

| № п/п | Имя точки | X, м | Y, м | Дирекцион. угол | Румбы | S, м |
|---|---|---|---|---|---|---|
| 1 | 88 | 574 583,51 | 227 794,75 | | | |
| 2 | 89 | 574 583,61 | 227 803,05 | 89° 20,2' | СВ: 89° 20,2' | 8,30 |
| 3 | 85 | 574 577,94 | 227 804,70 | 163° 45,8' | ЮВ: 16° 14,2' | 5,90 |
| 4 | 84 | 574 571,50 | 227 798,25 | 225° 3,8' | ЮЗ: 45° 3,8' | 9,12 |
| 1 | 88 | 574 583,51 | 227 794,75 | 343° 45,8' | СЗ: 16° 14,2' | 12,51 |
| | | | | | | |
| | | | | | | |
| 5 | 170 | 574 578,25 | 227 797,20 | 163° 48,1' | ЮВ: 16° 11,9' | 2,24 |
| 6 | 171 | 574 576,10 | 227 797,83 | 73° 48,1' | СВ: 73° 48,1' | 2,23 |
| 7 | 172 | 574 576,72 | 227 799,97 | 343° 48,1' | СЗ: 16° 11,9' | 2,24 |
| 8 | 173 | 574 578,87 | 227 799,35 | 253° 48,1' | ЮЗ: 73° 48,1' | 2,23 |
| 5 | 170 | 574 578,25 | 227 797,20 | | | |

**Площадь объекта: 69 м²**

## 34:14:050004:6/чзу4

| № п/п | Имя точки | X, м | Y, м | Дирекцион. угол | Румбы | S, м |
|---|---|---|---|---|---|---|
| 1 | 170 | 574 578,25 | 227 797,20 | | | |
| 2 | 171 | 574 576,10 | 227 797,83 | 163° 48,1' | ЮВ: 16° 11,9' | 2,24 |
| 3 | 172 | 574 576,72 | 227 799,97 | 73° 48,1' | СВ: 73° 48,1' | 2,23 |
| 4 | 173 | 574 578,87 | 227 799,35 | 343° 48,1' | СЗ: 16° 11,9' | 2,24 |
| 1 | 170 | 574 578,25 | 227 797,20 | 253° 48,1' | ЮЗ: 73° 48,1' | 2,23 |

**Площадь объекта: 5 м²**

## 34:14:050004:6/чзу5

| № п/п | Имя точки | X, м | Y, м | Дирекцион. угол | Румбы | S, м |
|---|---|---|---|---|---|---|
| 1 | 97 | 574 502,11 | 227 840,30 | | | |
| 2 | 98 | 574 523,44 | 227 812,51 | 307° 30,4' | СЗ: 52° 29,6' | 35,04 |
| 3 | 99 | 574 524,44 | 227 815,94 | 73° 45,7' | СВ: 73° 45,7' | 3,58 |
| 4 | 100 | 574 531,37 | 227 813,92 | 343° 45,7' | СЗ: 16° 14,3' | 7,21 |
| 5 | 101 | 574 530,30 | 227 810,25 | 253° 45,7' | ЮЗ: 73° 45,7' | 3,83 |
| 6 | 87 | 574 564,94 | 227 800,16 | 343° 45,8' | СЗ: 16° 14,2' | 36,08 |
| 7 | 86 | 574 571,38 | 227 806,61 | 45° 3,8' | СВ: 45° 3,8' | 9,12 |
| 8 | 102 | 574 545,57 | 227 814,13 | 163° 45,8' | ЮВ: 16° 14,2' | 26,89 |
| 9 | 103 | 574 582,03 | 227 832,73 | 27° 1,1' | СВ: 27° 1,1' | 40,93 |
| 10 | 104 | 574 569,21 | 227 832,73 | 179° 58,3' | ЮВ: 0° 1,7' | 12,82 |
| 11 | 105 | 574 554,88 | 227 825,53 | 206° 41,9' | ЮЗ: 26° 41,9' | 16,04 |
| 12 | 106 | 574 556,81 | 227 820,88 | 292° 36,6' | СЗ: 67° 23,4' | 5,03 |
| 13 | 107 | 574 553,50 | 227 819,78 | 198° 22,4' | ЮЗ: 18° 22,4' | 3,49 |
| 14 | 108 | 574 547,02 | 227 832,74 | 116° 32,1' | ЮВ: 63° 27,9' | 14,49 |
| 15 | 109 | 574 534,96 | 227 832,75 | 179° 58,3' | ЮВ: 0° 1,7' | 12,06 |
| 16 | 110 | 574 534,97 | 227 856,87 | 89° 58,3' | СВ: 89° 58,3' | 24,12 |
| 17 | 111 | 574 522,67 | 227 881,51 | 116° 32,1' | ЮВ: 63° 27,9' | 27,54 |
| 18 | 112 | 574 514,85 | 227 874,66 | 221° 13,5' | ЮЗ: 41° 13,5' | 10,40 |
| 19 | 113 | 574 503,90 | 227 865,96 | 218° 27,6' | ЮЗ: 38° 27,6' | 13,98 |
| 20 | 114 | 574 503,09 | 227 864,70 | 237° 18,2' | ЮЗ: 57° 18,2' | 1,49 |
| 21 | 115 | 574 502,97 | 227 862,57 | 266° 35,5' | ЮЗ: 86° 35,5' | 2,14 |
| 22 | 116 | 574 503,63 | 227 861,18 | 295° 31,2' | СЗ: 64° 28,8' | 1,54 |
| 23 | 117 | 574 509,10 | 227 855,27 | 312° 48,6' | СЗ: 47° 11,4' | 8,05 |
| 24 | 118 | 574 509,51 | 227 854,00 | 287° 50,4' | СЗ: 72° 9,6' | 1,34 |
| 25 | 119 | 574 508,93 | 227 853,00 | 239° 46,0' | ЮЗ: 59° 46,0' | 1,15 |
| 26 | 120 | 574 501,49 | 227 847,40 | 216° 58,9' | ЮЗ: 36° 58,9' | 9,31 |
| 27 | 121 | 574 505,15 | 227 842,63 | 307° 30,4' | СЗ: 52° 29,6' | 6,01 |
| 1 | 97 | 574 502,11 | 227 840,30 | 217° 30,4' | ЮЗ: 37° 30,4' | 3,83 |
| | | | | | | |
| 28 | 157 | 574 563,85 | 227 801,40 | | | |
| 29 | 158 | 574 561,70 | 227 802,02 | 163° 48,1' | ЮВ: 16° 11,9' | 2,24 |
| 30 | 159 | 574 562,32 | 227 804,17 | 73° 48,1' | СВ: 73° 48,1' | 2,23 |
| 31 | 160 | 574 564,47 | 227 803,54 | 343° 48,1' | СЗ: 16° 11,9' | 2,24 |
| 28 | 157 | 574 563,85 | 227 801,40 | 253° 48,1' | ЮЗ: 73° 48,1' | 2,23 |
| | | | | | | |
| 32 | 161 | 574 535,04 | 227 809,79 | | | |
| 33 | 162 | 574 532,89 | 227 810,41 | 163° 48,1' | ЮВ: 16° 11,9' | 2,24 |
| 34 | 163 | 574 533,52 | 227 812,55 | 73° 48,1' | СВ: 73° 48,1' | 2,23 |
| 35 | 164 | 574 535,67 | 227 811,93 | 343° 48,1' | СЗ: 16° 11,9' | 2,24 |
| 32 | 161 | 574 535,04 | 227 809,79 | 253° 48,1' | ЮЗ: 73° 48,1' | 2,23 |
| | | | | | | |
| 36 | 174 | 574 512,91 | 227 831,34 | | | |
| 37 | 175 | 574 514,28 | 227 829,57 | 307° 44,8' | СЗ: 52° 15,2' | 2,24 |
| 38 | 176 | 574 512,52 | 227 828,20 | 217° 44,8' | ЮЗ: 37° 44,8' | 2,23 |
| 39 | 177 | 574 511,15 | 227 829,97 | 127° 44,8' | ЮВ: 52° 15,2' | 2,24 |
| 36 | 174 | 574 512,91 | 227 831,34 | 37° 44,8' | СВ: 37° 44,8' | 2,23 |

**Площадь объекта: 2 229 м²**

## 34:14:050004:6/чзу6

| № п/п | Имя точки | X, м | Y, м | Дирекцион. угол | Румбы | S, м |
|---|---|---|---|---|---|---|
| 1 | 157 | 574 563,85 | 227 801,40 | | | |
| 2 | 158 | 574 561,70 | 227 802,02 | 163° 48,1' | ЮВ: 16° 11,9' | 2,24 |
| 3 | 159 | 574 562,32 | 227 804,17 | 73° 48,1' | СВ: 73° 48,1' | 2,23 |
| 4 | 160 | 574 564,47 | 227 803,54 | 343° 48,1' | СЗ: 16° 11,9' | 2,24 |
| 1 | 157 | 574 563,85 | 227 801,40 | 253° 48,1' | ЮЗ: 73° 48,1' | 2,23 |

**Площадь объекта: 5 м²**

## 34:14:050004:6/чзу7

| № п/п | Имя точки | X, м | Y, м | Дирекцион. угол | Румбы | S, м |
|---|---|---|---|---|---|---|
| 1 | 161 | 574 535,04 | 227 809,79 | | | |
| 2 | 162 | 574 532,89 | 227 810,41 | 163° 48,1' | ЮВ: 16° 11,9' | 2,24 |
| 3 | 163 | 574 533,52 | 227 812,55 | 73° 48,1' | СВ: 73° 48,1' | 2,23 |
| 4 | 164 | 574 535,67 | 227 811,93 | 343° 48,1' | СЗ: 16° 11,9' | 2,24 |
| 1 | 161 | 574 535,04 | 227 809,79 | 253° 48,1' | ЮЗ: 73° 48,1' | 2,23 |

**Площадь объекта: 5 м²**

## 34:14:050004:6/чзу8

| № п/п | Имя точки | X, м | Y, м | Дирекцион. угол | Румбы | S, м |
|---|---|---|---|---|---|---|
| 1 | 100 | 574 531,37 | 227 813,92 | | | |
| 2 | 99 | 574 524,44 | 227 815,94 | 163° 45,7' | ЮВ: 16° 14,3' | 7,21 |
| 3 | 98 | 574 523,44 | 227 812,51 | 253° 45,7' | ЮЗ: 73° 45,7' | 3,58 |
| 4 | 165 | 574 523,71 | 227 812,17 | 307° 30,4' | СЗ: 52° 29,6' | 0,43 |
| 5 | 101 | 574 530,30 | 227 810,25 | 343° 45,8' | СЗ: 16° 14,2' | 6,86 |
| 1 | 100 | 574 531,37 | 227 813,92 | 73° 45,7' | СВ: 73° 45,7' | 3,83 |

**Площадь объекта: 28 м²**

## 34:14:050004:6/чзу9

| № п/п | Имя точки | X, м | Y, м | Дирекцион. угол | Румбы | S, м |
|---|---|---|---|---|---|---|
| 1 | 174 | 574 512,91 | 227 831,34 | | | |
| 2 | 175 | 574 514,28 | 227 829,57 | 307° 44,8' | СЗ: 52° 15,2' | 2,24 |
| 3 | 176 | 574 512,52 | 227 828,20 | 217° 44,8' | ЮЗ: 37° 44,8' | 2,23 |
| 4 | 177 | 574 511,15 | 227 829,97 | 127° 44,8' | ЮВ: 52° 15,2' | 2,24 |
| 1 | 174 | 574 512,91 | 227 831,34 | 37° 44,8' | СВ: 37° 44,8' | 2,23 |

**Площадь объекта: 5 м²**

## 34:14:050004:6/чзу10

| № п/п | Имя точки | X, м | Y, м | Дирекцион. угол | Румбы | S, м |
|---|---|---|---|---|---|---|
| 1 | 104 | 574 569,21 | 227 832,73 | | | |
| | | | | 180° 0,0' | ЮЗ: 0° 0,0' | 22,18 |

| | | | | | | |
|---|---|---|---|---|---|---|
| 2 | 108 | 574 547,02 | 227 832,74 | | | |
| 3 | 107 | 574 553,50 | 227 819,78 | 296° 32,1' | СЗ: 63° 27,9' | 14,48 |
| 4 | 106 | 574 556,81 | 227 820,88 | 18° 22,4' | СВ: 18° 22,4' | 3,49 |
| 5 | 105 | 574 554,88 | 227 825,53 | 112° 36,6' | ЮВ: 67° 23,4' | 5,03 |
| 1 | 104 | 574 569,21 | 227 832,73 | 26° 41,9' | СВ: 26° 41,9' | 16,04 |

**Площадь объекта: 116 м²**

## 34:14:050004:6/чзу11

| № п/п | Имя точки | X, м | Y, м | Дирекцион. угол | Румбы | S, м |
|---|---|---|---|---|---|---|
| 1 | 128 | 574 501,11 | 227 841,60 | | | |
| 2 | 97 | 574 502,11 | 227 840,30 | 307° 30,4' | СЗ: 52° 29,6' | 1,64 |
| 3 | 121 | 574 505,15 | 227 842,63 | 37° 30,4' | СВ: 37° 30,4' | 3,83 |
| 4 | 120 | 574 501,49 | 227 847,40 | 127° 30,4' | ЮВ: 52° 29,6' | 6,01 |
| 5 | 119 | 574 508,93 | 227 853,00 | 36° 58,9' | СВ: 36° 58,9' | 9,31 |
| 6 | 118 | 574 509,51 | 227 854,00 | 59° 46,0' | СВ: 59° 46,0' | 1,15 |
| 7 | 117 | 574 509,10 | 227 855,27 | 107° 50,4' | ЮВ: 72° 9,6' | 1,34 |
| 8 | 116 | 574 503,63 | 227 861,18 | 132° 48,6' | ЮВ: 47° 11,4' | 8,05 |
| 9 | 115 | 574 502,97 | 227 862,57 | 115° 31,2' | ЮВ: 64° 28,8' | 1,54 |
| 10 | 114 | 574 503,09 | 227 864,70 | 86° 35,5' | СВ: 86° 35,5' | 2,14 |
| 11 | 113 | 574 503,90 | 227 865,96 | 57° 18,2' | СВ: 57° 18,2' | 1,49 |
| 12 | 112 | 574 514,85 | 227 874,66 | 38° 27,6' | СВ: 38° 27,6' | 13,98 |
| 13 | 111 | 574 522,67 | 227 881,51 | 41° 13,5' | СВ: 41° 13,5' | 10,40 |
| 14 | 110 | 574 534,97 | 227 856,87 | 296° 32,1' | СЗ: 63° 27,9' | 27,54 |
| 15 | 126 | 574 534,99 | 227 892,75 | 89° 58,3' | СВ: 89° 58,3' | 35,88 |
| 16 | 123 | 574 583,62 | 227 892,73 | 359° 58,3' | СЗ: 0° 1,7' | 48,63 |
| 17 | 129 | 574 578,99 | 227 902,50 | 115° 22,6' | ЮВ: 64° 37,4' | 10,82 |
| 18 | 130 | 574 576,83 | 227 912,97 | 101° 39,2' | ЮВ: 78° 20,8' | 10,69 |
| 19 | 131 | 574 573,36 | 227 919,42 | 118° 15,9' | ЮВ: 61° 44,1' | 7,32 |
| 20 | 132 | 574 546,69 | 227 905,85 | 206° 57,6' | ЮЗ: 26° 57,6' | 29,92 |
| 21 | 133 | 574 544,88 | 227 905,60 | 188° 3,6' | ЮЗ: 8° 3,6' | 1,83 |
| 22 | 134 | 574 543,33 | 227 906,03 | 164° 21,0' | ЮВ: 15° 39,0' | 1,61 |
| 23 | 135 | 574 541,51 | 227 907,18 | 147° 43,2' | ЮВ: 32° 16,8' | 2,16 |
| 24 | 136 | 574 540,40 | 227 908,70 | 126° 15,7' | ЮВ: 53° 44,3' | 1,88 |
| 25 | 137 | 574 532,41 | 227 921,02 | 122° 56,6' | ЮВ: 57° 3,4' | 14,69 |
| 26 | 138 | 574 512,71 | 227 909,07 | 211° 15,3' | ЮЗ: 31° 15,3' | 23,05 |
| 27 | 139 | 574 520,01 | 227 895,63 | 298° 30,2' | СЗ: 61° 29,8' | 15,29 |
| 28 | 140 | 574 520,40 | 227 894,63 | 291° 11,5' | СЗ: 68° 48,5' | 1,07 |
| 29 | 141 | 574 520,45 | 227 892,79 | 271° 50,2' | СЗ: 88° 9,8' | 1,84 |
| 30 | 142 | 574 519,70 | 227 891,11 | 245° 43,7' | ЮЗ: 65° 43,7' | 1,84 |
| 31 | 143 | 574 519,02 | 227 890,25 | 231° 39,1' | ЮЗ: 51° 39,1' | 1,09 |
| 32 | 144 | 574 498,53 | 227 873,52 | 219° 14,3' | ЮЗ: 39° 14,3' | 26,46 |
| 33 | 145 | 574 478,87 | 227 853,57 | 225° 24,6' | ЮЗ: 45° 24,6' | 28,01 |
| 34 | 146 | 574 474,65 | 227 850,04 | 219° 59,6' | ЮЗ: 39° 59,6' | 5,50 |
| 35 | 147 | 574 478,82 | 227 844,74 | 308° 13,2' | СЗ: 51° 46,8' | 6,74 |
| 36 | 148 | 574 480,81 | 227 846,24 | 36° 57,4' | СВ: 36° 57,4' | 2,49 |
| 37 | 149 | 574 482,49 | 227 846,45 | 7° 3,0' | СВ: 7° 3,0' | 1,69 |
| 38 | 150 | 574 484,07 | 227 845,86 | 339° 44,8' | СЗ: 20° 15,2' | 1,69 |
| 39 | 151 | 574 489,20 | 227 839,11 | 307° 11,2' | СЗ: 52° 48,8' | 8,48 |
| 40 | 152 | 574 489,81 | 227 838,68 | 325° 22,4' | СЗ: 34° 37,6' | 0,75 |
| 41 | 153 | 574 490,56 | 227 838,71 | 1° 44,8' | СВ: 1° 44,8' | 0,75 |
| 42 | 154 | 574 496,14 | 227 843,37 | 39° 54,7' | СВ: 39° 54,7' | 7,27 |
| 43 | 155 | 574 498,43 | 227 845,10 | 36° 58,9' | СВ: 36° 58,9' | 2,87 |
| 44 | 156 | 574 498,85 | 227 844,55 | 307° 32,2' | СЗ: 52° 27,8' | 0,69 |
| 1 | 128 | 574 501,11 | 227 841,60 | 307° 30,4' | СЗ: 52° 29,6' | 3,72 |

**Площадь объекта: 2 448 м²**

## 34:14:050004:6/чзу12

| № п/п | Имя точки | X, м | Y, м | Дирекцион. угол | Румбы | S, м |
|---|---|---|---|---|---|---|
| 1 | 122 | 574 592,60 | 227 892,72 | | | |
| 2 | 178 | 574 575,51 | 227 925,63 | 117° 26,3' | ЮВ: 62° 33,7' | 37,08 |
| 3 | 179 | 574 544,09 | 227 906,57 | 211° 14,6' | ЮЗ: 31° 14,6' | 36,75 |
| 4 | 180 | 574 532,94 | 227 924,95 | 121° 14,6' | ЮВ: 58° 45,4' | 21,50 |
| 5 | 181 | 574 508,14 | 227 909,91 | 211° 14,6' | ЮЗ: 31° 14,6' | 29,00 |
| 6 | 182 | 574 518,35 | 227 893,08 | 301° 14,6' | СЗ: 58° 45,4' | 19,68 |
| 7 | 183 | 574 470,41 | 227 854,44 | 218° 52,4' | ЮЗ: 38° 52,4' | 61,57 |
| 8 | 184 | 574 485,63 | 227 834,47 | 307° 18,3' | СЗ: 52° 41,7' | 25,10 |
| 9 | 156 | 574 498,85 | 227 844,55 | 37° 18,3' | СВ: 37° 18,3' | 16,63 |
| 10 | 155 | 574 498,43 | 227 845,10 | 127° 32,2' | ЮВ: 52° 27,8' | 0,69 |
| 11 | 154 | 574 496,14 | 227 843,37 | 216° 58,9' | ЮЗ: 36° 58,9' | 2,87 |
| 12 | 153 | 574 490,56 | 227 838,71 | 219° 54,7' | ЮЗ: 39° 54,7' | 7,27 |
| 13 | 152 | 574 489,81 | 227 838,68 | 181° 44,8' | ЮЗ: 1° 44,8' | 0,75 |
| 14 | 151 | 574 489,20 | 227 839,11 | 145° 22,4' | ЮВ: 34° 37,6' | 0,75 |
| 15 | 150 | 574 484,07 | 227 845,86 | 127° 11,2' | ЮВ: 52° 48,8' | 8,48 |
| 16 | 149 | 574 482,49 | 227 846,45 | 159° 44,8' | ЮВ: 20° 15,2' | 1,69 |
| 17 | 148 | 574 480,81 | 227 846,24 | 187° 3,0' | ЮЗ: 7° 3,0' | 1,69 |
| 18 | 147 | 574 478,82 | 227 844,74 | 216° 57,4' | ЮЗ: 36° 57,4' | 2,49 |
| 19 | 146 | 574 474,65 | 227 850,04 | 128° 13,2' | ЮВ: 51° 46,8' | 6,74 |
| 20 | 145 | 574 478,87 | 227 853,57 | 39° 59,6' | СВ: 39° 59,6' | 5,50 |
| 21 | 144 | 574 498,53 | 227 873,52 | 45° 24,6' | СВ: 45° 24,6' | 28,01 |
| 22 | 143 | 574 519,02 | 227 890,25 | 39° 14,3' | СВ: 39° 14,3' | 26,46 |
| 23 | 142 | 574 519,70 | 227 891,11 | 51° 39,1' | СВ: 51° 39,1' | 1,09 |
| 24 | 141 | 574 520,45 | 227 892,79 | 65° 43,7' | СВ: 65° 43,7' | 1,84 |
| 25 | 140 | 574 520,40 | 227 894,63 | 91° 50,2' | ЮВ: 88° 9,8' | 1,84 |
| 26 | 139 | 574 520,01 | 227 895,63 | 111° 11,5' | ЮВ: 68° 48,5' | 1,07 |
| 27 | 138 | 574 512,71 | 227 909,07 | 118° 30,2' | ЮВ: 61° 29,8' | 15,29 |
| 28 | 137 | 574 532,41 | 227 921,02 | 31° 15,3' | СВ: 31° 15,3' | 23,05 |
| 29 | 136 | 574 540,40 | 227 908,70 | 302° 56,6' | СЗ: 57° 3,4' | 14,69 |
| 30 | 135 | 574 541,51 | 227 907,18 | 306° 15,7' | СЗ: 53° 44,3' | 1,88 |
| 31 | 134 | 574 543,33 | 227 906,03 | 327° 43,2' | СЗ: 32° 16,8' | 2,16 |
| 32 | 133 | 574 544,88 | 227 905,60 | 344° 21,0' | СЗ: 15° 39,0' | 1,61 |
| 33 | 132 | 574 546,69 | 227 905,85 | 8° 3,6' | СВ: 8° 3,6' | 1,83 |
| 34 | 131 | 574 573,36 | 227 919,42 | 26° 57,6' | СВ: 26° 57,6' | 29,92 |
| 35 | 130 | 574 576,83 | 227 912,97 | 298° 15,9' | СЗ: 61° 44,1' | 7,32 |
| 36 | 129 | 574 578,99 | 227 902,50 | 281° 39,2' | СЗ: 78° 20,8' | 10,69 |
| 37 | 123 | 574 583,62 | 227 892,73 | 295° 22,6' | СЗ: 64° 37,4' | 10,82 |
| 1 | 122 | 574 592,60 | 227 892,72 | 359° 58,3' | СЗ: 0° 1,7' | 8,97 |

**Площадь объекта: 811 м²**

## 34:14:050004:6/чзу13

| № п/п | Имя точки | X, м | Y, м | Дирекцион. угол | Румбы | S, м |
|---|---|---|---|---|---|---|
| 1 | 81 | 574 606,37 | 227 866,19 | | | |
| 2 | 95 | 574 594,99 | 227 888,12 | 117° 26,3' | ЮВ: 62° 33,7' | 24,71 |
| 3 | 96 | 574 594,97 | 227 868,80 | 269° 57,5' | ЮЗ: 89° 57,5' | 19,31 |
| 4 | 82 | 574 596,41 | 227 865,78 | 295° 22,6' | СЗ: 64° 37,4' | 3,35 |
| 1 | 81 | 574 606,37 | 227 866,19 | 2° 20,6' | СВ: 2° 20,6' | 9,97 |

**Площадь объекта: 125 м²**

## 34:14:050004:6/чзу14

| № п/п | Имя точки | X, м | Y, м | Дирекцион. угол | Румбы | S, м |
|---|---|---|---|---|---|---|
| 1 | 82 | 574 596,41 | 227 865,78 | | | |
| 2 | 96 | 574 594,97 | 227 868,80 | 115° 22,6' | ЮВ: 64° 37,4' | 3,35 |
| 3 | 125 | 574 594,97 | 227 865,72 | 269° 57,5' | ЮЗ: 89° 57,5' | 3,08 |
| 1 | 82 | 574 596,41 | 227 865,78 | 2° 20,6' | СВ: 2° 20,6' | 1,44 |

**Площадь объекта: 2 м²**

## 34:14:050004:6/чзу15

| № п/п | Имя точки | X, м | Y, м | Дирекцион. угол | Румбы | S, м |
|---|---|---|---|---|---|---|
| 1 | 93 | 574 594,96 | 227 845,68 | | | |
| 2 | 92 | 574 603,82 | 227 850,14 | 26° 41,9' | СВ: 26° 41,9' | 9,92 |
| 3 | 83 | 574 599,20 | 227 859,90 | 115° 22,6' | ЮВ: 64° 37,4' | 10,80 |
| 4 | 127 | 574 594,96 | 227 859,71 | 182° 31,5' | ЮЗ: 2° 31,5' | 4,24 |
| 1 | 93 | 574 594,96 | 227 845,68 | 269° 60,0' | ЮЗ: 89° 60,0' | 14,03 |

**Площадь объекта: 83 м²**

## 34:14:050004:6/чзу16

| № п/п | Имя точки | X, м | Y, м | Дирекцион. угол | Румбы | S, м |
|---|---|---|---|---|---|---|
| 1 | 79 | 574 606,28 | 227 845,09 | | | |
| 2 | 78 | 574 612,76 | 227 853,87 | 53° 33,1' | СВ: 53° 33,1' | 10,92 |
| 3 | 80 | 574 609,40 | 227 860,35 | 117° 26,3' | ЮВ: 62° 33,7' | 7,29 |
| 4 | 83 | 574 599,20 | 227 859,90 | 182° 31,8' | ЮЗ: 2° 31,8' | 10,22 |
| 5 | 92 | 574 603,82 | 227 850,14 | 295° 22,6' | СЗ: 64° 37,4' | 10,80 |
| 6 | 93 | 574 594,96 | 227 845,68 | 206° 41,9' | ЮЗ: 26° 41,9' | 9,92 |
| 7 | 94 | 574 594,96 | 227 839,32 | 270° 0,0' | СЗ: 90° 0,0' | 6,36 |
| 1 | 79 | 574 606,28 | 227 845,09 | 27° 1,1' | СВ: 27° 1,1' | 12,70 |

**Площадь объекта: 177 м²**

## 34:14:050004:152/чзу1

| № п/п | Имя точки | X, м | Y, м | Дирекцион. угол | Румбы | S, м |
|---|---|---|---|---|---|---|
| 1 | 90 | 574 589,53 | 227 793,00 | | | |
| 2 | 91 | 574 589,62 | 227 801,30 | 89° 21,5' | СВ: 89° 21,5' | 8,31 |
| 3 | 89 | 574 583,61 | 227 803,05 | 163° 45,8' | ЮВ: 16° 14,2' | 6,26 |
| 4 | 88 | 574 583,51 | 227 794,75 | 269° 20,2' | ЮЗ: 89° 20,2' | 8,30 |
| 1 | 90 | 574 589,53 | 227 793,00 | 343° 45,8' | СЗ: 16° 14,2' | 6,26 |

**Площадь объекта: 50 м²**

## 34:14:0000000:1870/чзу1

| № п/п | Имя точки | X, м | Y, м | Дирекцион. угол | Румбы | S, м |
|---|---|---|---|---|---|---|
| 1 | 84 | 574 571,50 | 227 798,25 | | | |
| 2 | 85 | 574 577,94 | 227 804,70 | 45° 3,8' | СВ: 45° 3,8' | 9,12 |
| 3 | 86 | 574 571,38 | 227 806,61 | 163° 45,8' | ЮВ: 16° 14,2' | 6,84 |
| 4 | 87 | 574 564,94 | 227 800,16 | 225° 3,8' | ЮЗ: 45° 3,8' | 9,12 |
| 1 | 84 | 574 571,50 | 227 798,25 | 343° 45,8' | СЗ: 16° 14,2' | 6,84 |

**Площадь объекта: 55 м²**

## 34:14:0000000:1870/чзу2

| № п/п | Имя точки | X, м | Y, м | Дирекцион. угол | Румбы | S, м |
|---|---|---|---|---|---|---|
| 1 | 83 | 574 599,20 | 227 859,90 | | | |
| 2 | 82 | 574 596,41 | 227 865,78 | 115° 22,6' | ЮВ: 64° 37,4' | 6,51 |
| 3 | 125 | 574 594,97 | 227 865,72 | 182° 20,6' | ЮЗ: 2° 20,6' | 1,44 |
| 4 | 124 | 574 594,96 | 227 859,71 | 269° 54,3' | ЮЗ: 89° 54,3' | 6,01 |
| 1 | 83 | 574 599,20 | 227 859,90 | 2° 31,8' | СВ: 2° 31,8' | 4,24 |

**Площадь объекта: 17 м²**

## 34:14:0000000:1870/чзу3

| № п/п | Имя точки | X, м | Y, м | Дирекцион. угол | Румбы | S, м |
|---|---|---|---|---|---|---|
| 1 | 80 | 574 609,40 | 227 860,35 | | | |
| 2 | 81 | 574 606,37 | 227 866,19 | 117° 26,3' | ЮВ: 62° 33,7' | 6,58 |
| 3 | 82 | 574 596,41 | 227 865,78 | 182° 20,6' | ЮЗ: 2° 20,6' | 9,97 |
| 4 | 83 | 574 599,20 | 227 859,90 | 295° 22,6' | СЗ: 64° 37,4' | 6,51 |
| 1 | 80 | 574 609,40 | 227 860,35 | 2° 31,8' | СВ: 2° 31,8' | 10,22 |

**Площадь объекта: 60 м²**

## 34:14:0000000:1870/чзу4

| № п/п | Имя точки | X, м | Y, м | Дирекцион. угол | Румбы | S, м |
|---|---|---|---|---|---|---|
| 1 | 77 | 574 615,01 | 227 849,55 | | | |
| 2 | 78 | 574 612,76 | 227 853,87 | 117° 26,3' | ЮВ: 62° 33,7' | 4,88 |
| 3 | 79 | 574 606,28 | 227 845,09 | 233° 33,1' | ЮЗ: 53° 33,1' | 10,92 |
| 1 | 77 | 574 615,01 | 227 849,55 | 27° 1,1' | СВ: 27° 1,1' | 9,81 |

**Площадь объекта: 24 м²**

## 34:14:050004:113/чзу1

| № п/п | Имя точки | X, м | Y, м | Дирекцион. угол | Румбы | S, м |
|---|---|---|---|---|---|---|
| 1 | 93 | 574 594,96 | 227 845,68 | | | |
| 2 | 124 | 574 594,96 | 227 859,71 | 90° 0,0' | ЮВ: 90° 0,0' | 14,03 |
| 3 | 125 | 574 594,97 | 227 865,72 | 89° 54,3' | СВ: 89° 54,3' | 6,01 |
| 4 | 96 | 574 594,97 | 227 868,80 | 89° 57,5' | СВ: 89° 57,5' | 3,08 |
| 5 | 123 | 574 583,62 | 227 892,73 | 115° 22,6' | ЮВ: 64° 37,4' | 26,48 |
| 6 | 126 | 574 534,99 | 227 892,75 | 179° 58,3' | ЮВ: 0° 1,7' | 48,63 |
| 7 | 110 | 574 534,97 | 227 856,87 | 269° 58,3' | ЮЗ: 89° 58,3' | 35,88 |
| 8 | 108 | 574 547,02 | 227 832,74 | 296° 32,1' | СЗ: 63° 27,9' | 26,97 |
| 9 | 104 | 574 569,21 | 227 832,73 | 359° 58,3' | СЗ: 0° 1,7' | 22,19 |
| 1 | 93 | 574 594,96 | 227 845,68 | 26° 41,9' | СВ: 26° 41,9' | 28,83 |

**Площадь объекта: 3 152 м²**

## 34:14:050004:113/чзу2

| № п/п | Имя точки | X, м | Y, м | Дирекцион. угол | Румбы | S, м |
|---|---|---|---|---|---|---|
| 1 | 108 | 574 547,02 | 227 832,74 | | | |
| 2 | 110 | 574 534,97 | 227 856,87 | 116° 32,1' | ЮВ: 63° 27,9' | 26,97 |
| 3 | 109 | 574 534,96 | 227 832,75 | 269° 58,3' | ЮЗ: 89° 58,3' | 24,12 |
| 1 | 108 | 574 547,02 | 227 832,74 | 359° 58,3' | СЗ: 0° 1,7' | 12,06 |

**Площадь объекта: 145 м²**

## 34:14:050004:113/чзу3

| № п/п | Имя точки | X, м | Y, м | Дирекцион. угол | Румбы | S, м |
|---|---|---|---|---|---|---|
| 1 | 103 | 574 582,03 | 227 832,73 | | | |
| 2 | 94 | 574 594,96 | 227 839,32 | 27° 1,1' | СВ: 27° 1,1' | 14,51 |
| 3 | 93 | 574 594,96 | 227 845,68 | 90° 0,0' | ЮВ: 90° 0,0' | 6,36 |
| 4 | 104 | 574 569,21 | 227 832,73 | 206° 41,9' | ЮЗ: 26° 41,9' | 28,83 |
| 1 | 103 | 574 582,03 | 227 832,73 | 359° 58,3' | СЗ: 0° 1,7' | 12,82 |

**Площадь объекта: 124 м²**

## 34:14:050004:113/чзу4


| № п/п | Имя точки | X, м | Y, м | Дирекцион. угол | Румбы | S, м |
|---|---|---|---|---|---|---|
| 1 | 95 | 574 594,99 | 227 888,12 | | | |
| 2 | 122 | 574 592,60 | 227 892,72 | 117° 26,3' | ЮВ: 62° 33,7' | 5,19 |
| 3 | 123 | 574 583,62 | 227 892,73 | 179° 58,3' | ЮВ: 0° 1,7' | 8,97 |
| 4 | 96 | 574 594,97 | 227 868,80 | 295° 22,6' | СЗ: 64° 37,4' | 26,48 |
| 1 | 95 | 574 594,99 | 227 888,12 | 89° 57,5' | СВ: 89° 57,5' | 19,31 |

**Площадь объекта: 131 м²**

## ПРИЛОЖЕНИЕ В.

## Чертеж планировки территории

# ЧЕРТЕЖ ПЛАНИРОВКИ ТЕРРИТОРИИ

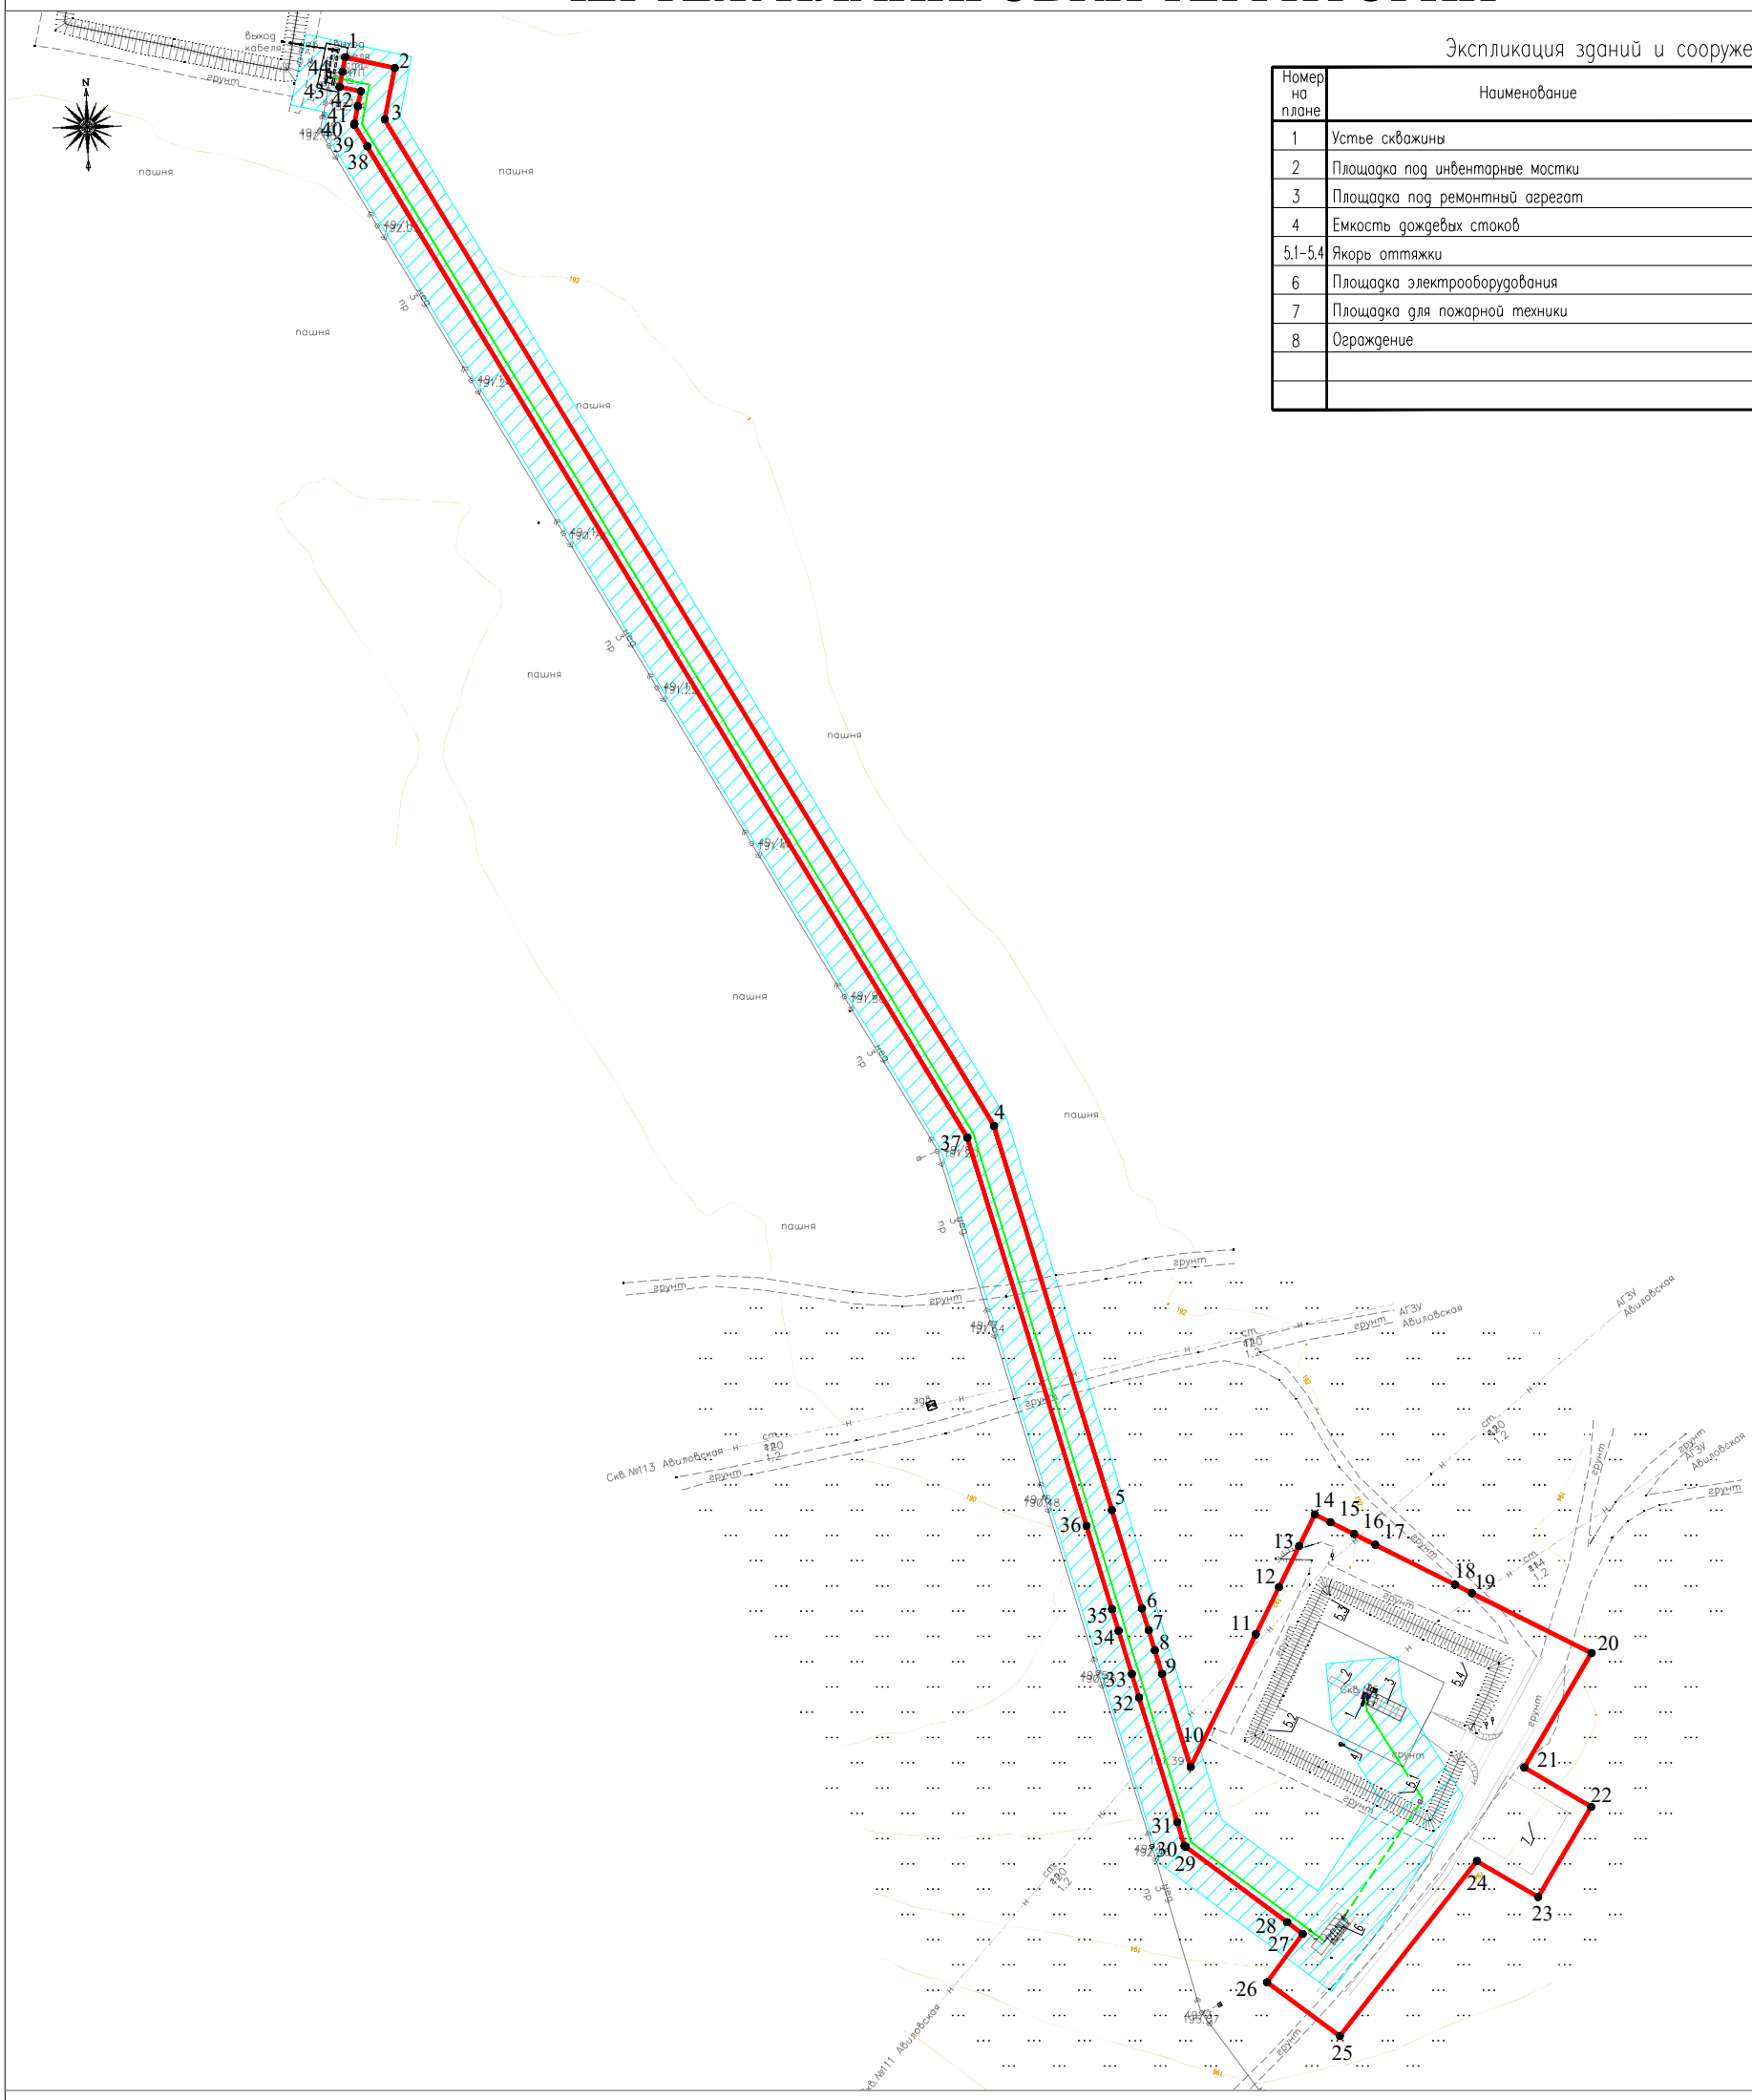


## Экспликация зданий и сооружений

| Номер на плане | Наименование | Примечание |
|---|---|---|
| 1 | Устье скважины | существующее |
| 2 | Площадка под инвентарные мостки | существующее |
| 3 | Площадка под ремонтный агрегат | существующее |
| 4 | Емкость дождевых стоков | существующее |
| 5.1–5.4 | Якорь оттяжки | существующее |
| 6 | Площадка электрооборудования | проектируемое |
| 7 | Площадка для пожарной техники | проектируемое |
| 8 | Ограждение | существующее |
| | | |
| | | |

## Условные обозначения:

- зона планируемого размещения линейных объектов (красные линии)

1 - точки поворота границы планируемого размещения линейных объектов

- охранная зона проектируемой ВЛ-0.4кВ

- ось проектируемой ВЛ-0.4кВ

| Изм. | Кол.уч | Лист | N°док | Подп. | Дата |
|---|---|---|---|---|---|
| Разработал | | Некрасова | | | 02.18 |
| Проверил | | Шатило | | | 02.18 |
| Н.контр. | | Шуварова | | | 02.18 |
| ГИП | | Зосик | | | 02.18 |

**ПРПН-65-17-ППТ**

Проект планировки территории с проектом межевания территории в его составе по объекту: «Перевод скважины №6 Авиловской Авиловского газонефтяного месторождения на механизированный способ добычи нефти»

| Проект планировки территория | Стадия | Лист | Листов |
|---|---|---|---|
| | П | 1 | 1 |
| Чертеж планировки территории М 1:2000 | ГИПРОНИИ ПРОПАН | | |


Взам. инв. № | Подп. и дата | Инв. № подл.

Формат А3

## ПРИЛОЖЕНИЕ Г.


## Чертеж межевания территории

# ЧЕРТЕЖ МЕЖЕВАНИЯ ТЕРРИТОРИИ

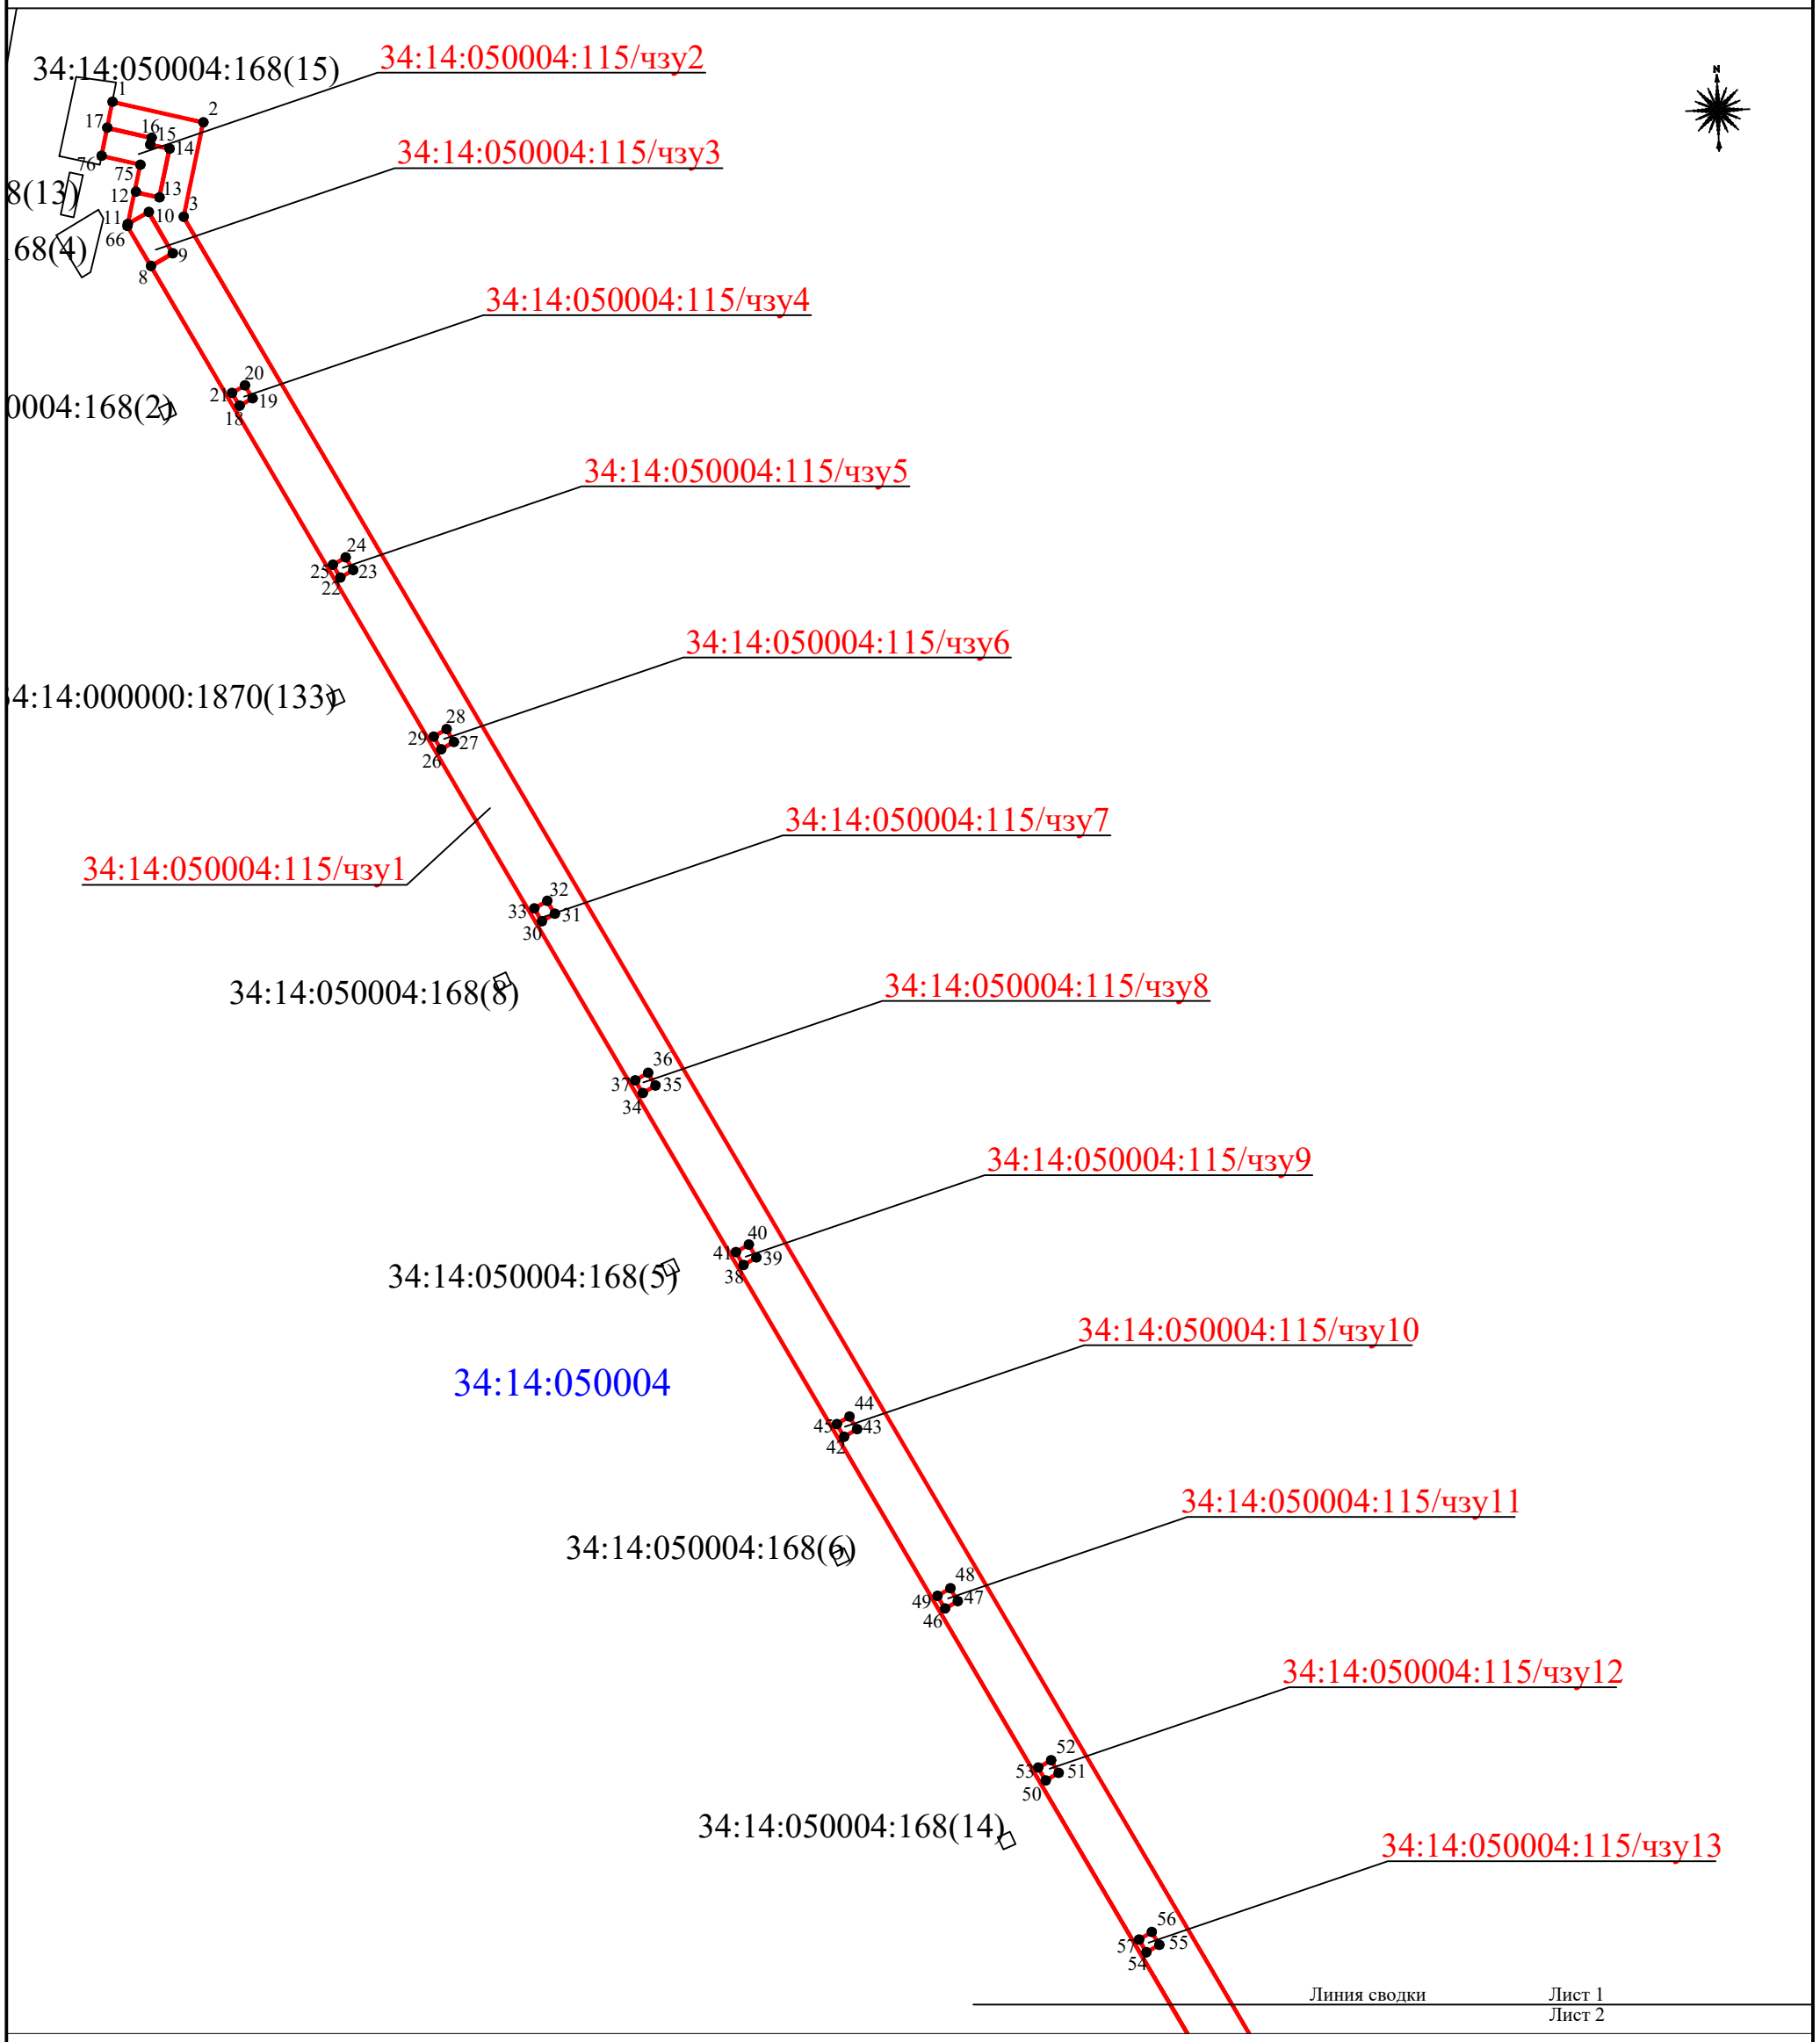


Условные обозначения:

| | |
|---|---|
| | Граница образуемого земельного участка (части земельного участка) |
| | Граница земельного участка, сведения о которой содержатся в ЕГРН |
| 34:14:050004:115/чзу1 | Номер образуемой части земельного участка |
| 34:14:050004 | Кадастровый номер квартала |
| 34:14:050004:115 | Кадастровый номер земельного участка, сведения о котором содержатся в ЕГРН |
| 11 | Характерная точка границы образуемого земельного участка |

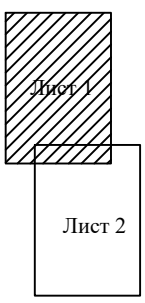


Взам. инв. №
Подп. и дата
Инв. № подл.

| Изм. | Кол.уч | Лист | N°док | Подп. | Дата |
|---|---|---|---|---|---|
| Разработал | | Некрасова | | | 02.18 |
| Проверил | | Шатило | | | 02.18 |
| Н.контр. | | Шуварова | | | 02.18 |
| ГИП | | Зосик | | | 02.18 |

**ПРПН-65-17-ППТ**

Проект планировки территории с проектом межевания территории в его составе по объекту: «Перевод скважины №6 Авиловской Авиловского газонефтяного месторождения на механизированный способ добычи нефти»

| | Стадия | Лист | Листов |
|---|---|---|---|
| Проект межевания территории | П | 1 | 2 |
| Чертеж межевания территории М 1:1000 | ГИПРОНИИ ПРОПАН | | |

Формат А3

# ЧЕРТЕЖ МЕЖЕВАНИЯ ТЕРРИТОРИИ

Линия сводки

Лист 1
Лист 2

34:14:050004:115/чзу14
34:14:050004:115/чзу15
34:14:050004:115/чзу16
34:14:050004:115/чзу17
34:14:000000:1870/чзу4
34:14:050004:6/чзу16
34:14:050004:6/чзу15
34:14:000000:1870/чзу3
34:14:050004:6/чзу13
34:14:050004:6/чзу14
34:14:050004:113/чзу4
34:14:000000:1870/чзу2
34:14:050004:113/чзу3
34:14:050004:113/чзу2
34:14:050004:6/чзу12
34:14:050004:6/чзу11
34:14:050004:6/чзу5
34:14:050004:6/чзу2
34:14:050004:6/чзу1
34:14:050004:152/чзу1
34:14:050004:6/чзу3
34:14:050004:6/чзу4
34:14:000000:1870/чзу1
34:14:050004:6/чзу6
34:14:050004:6/чзу10
34:14:050004:6/чзу7
34:14:050004:6/чзу8
34:14:050004:6/чзу9
34:14:050004:113/чзу1

4:050004:168(3)
34:14:050004:168(7)
34:14:050004:156(2)
34:14:050004:168(12)
34:14:050004
34:14:050004:6(6)
34:14:050004:152
34:14:050004:6(1)
34:14:050004:6(8)
34:14:050004:113
34:14:050004:169(15)
34:14:000000:1870(52)
34:14:050004:159(62)
34:14:050004:169(12)

Условные обозначения:

Граница образуемого земельного участка (части земельного участка)

Граница земельного участка, сведения о которой содержатся в ЕГРН

34:14:050004:115/чзу1 — Номер образуемой части земельного участка

34:14:050004 — Кадастровый номер квартала

34:14:050004:115 — Кадастровый номер земельного участка, сведения о котором содержатся в ЕГРН

11 — Характерная точка границы образуемого земельного участка

Лист 1
Лист 2

Взам. инв. №
Подп. и дата
Инв. № подл.

| Изм. | Кол.уч | Лист | N°док | Подп. | Дата |
|---|---|---|---|---|---|
| Разработал | | Некрасова | | | 02.18 |
| Проверил | | Шатило | | | 02.18 |
| Н.контр. | | Шуварова | | | 02.18 |
| ГИП | | Зосик | | | 02.18 |

**ПРПН-65-17-ПТ**

Проект планировки территории с проектом межевания территории в его составе по объекту: «Перевод скважины №6 Авиловской Авиловского газонефтяного месторождения на механизированный способ добычи нефти»

| Проект межевания территории | Стадия | Лист | Листов |
|---|---|---|---|
| | П | 2 | 2 |
| Чертеж межевания территории<br>М 1:1000 | ГИПРОНИИ ПРОПАН | | |

Формат А3