ОПИСАНИЕ МЕСТОПОЛОЖЕНИЯ ГРАНИЦ

Волгоградская обл., Котовский р-н, с. Бурлук

(наименование объекта, местоположение границ которого описано (далее -объект)

Сведения об объекте

№ п/п	Характеристики объекта	Описание характеристик
1	2	3
1	Местоположение объекта	Волгоградская обл., Котовский р-н, с. Бурлук
2	Площадь объекта ± величина погрешности определения площади (**Р ± ΔР**)	2161421±515 кв.м
3	Иные характеристики объекта	—

ОПИСАНИЕ МЕСТОПОЛОЖЕНИЯ ГРАНИЦ

Волгоградская обл., Котовский р-н, с. Бурлук

(наименование объекта, местоположение границ которого описано (далее – объект)

Сведения о местоположении границ объекта

1. Система координат *МСК-34,зона 2*

2. Сведения о характерных точках границ объекта

Обозначение характерных точек границ	Координаты, м		Метод определения координат характерной точки	Средняя квадратическая погрешность положения характерной точки (M_t), м	Описание обозначения точки на местности (при наличии)
	X	Y			
1	2	3	4	5	6
1	691797,79	2192074,75	Картометрический метод	0,10	—
2	691799,10	2192221,67	Картометрический метод	0,10	—
3	691794,66	2192268,33	Картометрический метод	0,10	—
4	692016,25	2192286,59	Картометрический метод	0,10	—
5	692122,98	2192279,71	Картометрический метод	0,10	—
6	692143,64	2192259,05	Картометрический метод	0,10	—
7	692508,58	2192217,74	Картометрический метод	0,10	—
8	692518,91	2192503,48	Картометрический метод	0,10	—
9	692350,21	2192513,82	Картометрический метод	0,10	—
10	692222,82	2192489,72	Картометрический метод	0,10	—
11	692116,10	2192493,16	Картометрический метод	0,10	—
12	692036,91	2192537,92	Картометрический метод	0,10	—
13	691992,15	2192544,79	Картометрический метод	0,10	—
14	691727,07	2192682,51	Картометрический метод	0,10	—
15	691558,36	2192692,85	Картометрический метод	0,10	—
16	691207,19	2192827,11	Картометрический метод	0,10	—
17	691158,99	2192868,43	Картометрический метод	0,10	—
18	691155,88	2192869,21	Картометрический метод	0,10	—
19	691081,25	2192867,15	Картометрический метод	0,10	—
20	690942,35	2192825,67	Картометрический метод	0,10	—

ОПИСАНИЕ МЕСТОПОЛОЖЕНИЯ ГРАНИЦ

Волгоградская обл., Котовский р-н, с. Бурлук

(наименование объекта, местоположение границ которого описано (далее – объект)

Сведения о местоположении границ объекта

1	2	3	4	5	6
21	690863,58	2192815,32	Картометрический метод	0,10	—
22	690766,51	2192775,46	Картометрический метод	0,10	—
23	690618,47	2192758,26	Картометрический метод	0,10	—
24	690546,17	2192775,46	Картометрический метод	0,10	—
25	690336,17	2192710,05	Картометрический метод	0,10	—
26	690296,54	2192744,15	Картометрический метод	0,10	—
27	690296,49	2192757,15	Картометрический метод	0,10	—
28	690292,37	2192804,70	Картометрический метод	0,10	—
29	690137,77	2192773,72	Картометрический метод	0,10	—
30	690134,12	2192775,49	Картометрический метод	0,10	—
31	690086,89	2192838,01	Картометрический метод	0,10	—
32	690080,19	2192861,32	Картометрический метод	0,10	—
33	690076,96	2192912,03	Картометрический метод	0,10	—
34	690111,61	2193059,94	Картометрический метод	0,10	—
35	690111,86	2193074,40	Картометрический метод	0,10	—
36	690070,74	2193183,28	Картометрический метод	0,10	—
37	690002,27	2193234,83	Картометрический метод	0,10	—
38	689961,54	2193222,54	Картометрический метод	0,10	—
39	689937,44	2193123,03	Картометрический метод	0,10	—
40	689932,13	2193082,27	Картометрический метод	0,10	—
41	689906,58	2193038,99	Картометрический метод	0,10	—
42	689861,85	2192973,90	Картометрический метод	0,10	—
43	689865,21	2192972,07	Картометрический метод	0,10	—
44	689847,86	2192805,29	Картометрический метод	0,10	—
45	689749,11	2192809,82	Картометрический метод	0,10	—

ОПИСАНИЕ МЕСТОПОЛОЖЕНИЯ ГРАНИЦ

Волгоградская обл., Котовский р-н, с. Бурлук

(наименование объекта, местоположение границ которого описано (далее – объект)

Сведения о местоположении границ объекта

1	2	3	4	5	6
46	689730,23	2192782,35	Картометрический метод	0,10	—
47	689633,82	2192644,65	Картометрический метод	0,10	—
48	689571,85	2192679,07	Картометрический метод	0,10	—
49	688921,16	2192785,79	Картометрический метод	0,10	—
50	688625,07	2192796,12	Картометрический метод	0,10	—
51	688780,01	2192544,79	Картометрический метод	0,10	—
52	688935,38	2192299,53	Картометрический метод	0,10	—
53	688957,00	2192301,39	Картометрический метод	0,10	—
54	689051,36	2192324,26	Картометрический метод	0,10	—
55	689155,88	2192336,18	Картометрический метод	0,10	—
56	689253,45	2192329,88	Картометрический метод	0,10	—
57	689312,06	2192337,38	Картометрический метод	0,10	—
58	689395,91	2192353,57	Картометрический метод	0,10	—
59	689471,40	2192323,33	Картометрический метод	0,10	—
60	689506,11	2192288,88	Картометрический метод	0,10	—
61	689523,91	2192228,15	Картометрический метод	0,10	—
62	689554,95	2192157,69	Картометрический метод	0,10	—
63	689621,54	2192093,81	Картометрический метод	0,10	—
64	689665,13	2192040,33	Картометрический метод	0,10	—
65	689678,14	2192024,38	Картометрический метод	0,10	—
66	689752,43	2191960,64	Картометрический метод	0,10	—
67	689850,73	2191945,74	Картометрический метод	0,10	—
68	689960,89	2191969,84	Картометрический метод	0,10	—
69	690064,17	2191976,73	Картометрический метод	0,10	—
70	690192,98	2192083,63	Картометрический метод	0,10	—

ОПИСАНИЕ МЕСТОПОЛОЖЕНИЯ ГРАНИЦ

Волгоградская обл., Котовский р-н, с. Бурлук

(наименование объекта, местоположение границ которого описано (далее – объект)

Сведения о местоположении границ объекта

1	2	3	4	5	6
71	690232,87	2192114,44	Картометрический метод	0,10	—
72	690294,84	2192124,77	Картометрический метод	0,10	—
73	690387,80	2192097,23	Картометрический метод	0,10	—
74	690470,43	2192035,26	Картометрический метод	0,10	—
75	690590,93	2191907,88	Картометрический метод	0,10	—
76	690604,70	2191952,63	Картометрический метод	0,10	—
77	690663,22	2191949,19	Картометрический метод	0,10	—
78	691021,28	2192145,43	Картометрический метод	0,10	—
79	691393,10	2192272,81	Картометрический метод	0,10	—
80	691527,37	2192210,84	Картометрический метод	0,10	—
81	691583,48	2192217,44	Картометрический метод	0,10	—
82	691582,87	2192095,79	Картометрический метод	0,10	—
1	691797,79	2192074,75	Картометрический метод	0,10	—
83	689224,88	2192671,43	Картометрический метод	0,10	—
84	689226,17	2192678,38	Картометрический метод	0,10	—
85	689219,22	2192679,67	Картометрический метод	0,10	—
86	689219,13	2192679,18	Картометрический метод	0,10	—
87	689217,67	2192679,47	Картометрический метод	0,10	—
88	689216,56	2192673,47	Картометрический метод	0,10	—
89	689218,02	2192673,19	Картометрический метод	0,10	—
90	689217,93	2192672,72	Картометрический метод	0,10	—
83	689224,88	2192671,43	Картометрический метод	0,10	—
91	688648,94	2192782,07	Картометрический метод	0,10	—
92	688646,96	2192782,43	Картометрический метод	0,10	—

ОПИСАНИЕ МЕСТОПОЛОЖЕНИЯ ГРАНИЦ

Волгоградская обл., Котовский р-н, с. Бурлук

(наименование объекта, местоположение границ которого описано (далее – объект)

Сведения о местоположении границ объекта

1	2	3	4	5	6
93	688646,60	2192780,46	Картометрический метод	0,10	—
94	688648,57	2192780,09	Картометрический метод	0,10	—
91	688648,94	2192782,07	Картометрический метод	0,10	—
95	688862,45	2192740,72	Картометрический метод	0,10	—
96	688862,82	2192742,70	Картометрический метод	0,10	—
97	688860,85	2192743,06	Картометрический метод	0,10	—
98	688860,48	2192741,09	Картометрический метод	0,10	—
95	688862,45	2192740,72	Картометрический метод	0,10	—
99	689076,70	2192703,33	Картометрический метод	0,10	—
100	689074,73	2192703,69	Картометрический метод	0,10	—
101	689074,38	2192701,71	Картометрический метод	0,10	—
102	689076,33	2192701,36	Картометрический метод	0,10	—
99	689076,70	2192703,33	Картометрический метод	0,10	—
103	688933,76	2192727,61	Картометрический метод	0,10	—
104	688934,11	2192729,57	Картометрический метод	0,10	—
105	688932,14	2192729,93	Картометрический метод	0,10	—
106	688931,78	2192727,97	Картометрический метод	0,10	—
103	688933,76	2192727,61	Картометрический метод	0,10	—
107	689147,99	2192690,20	Картометрический метод	0,10	—
108	689146,02	2192690,56	Картометрический метод	0,10	—
109	689145,66	2192688,60	Картометрический метод	0,10	—
110	689147,64	2192688,24	Картометрический метод	0,10	—
107	689147,99	2192690,20	Картометрический метод	0,10	—

ОПИСАНИЕ МЕСТОПОЛОЖЕНИЯ ГРАНИЦ

Волгоградская обл., Котовский р-н, с. Бурлук

(наименование объекта, местоположение границ которого описано (далее – объект)

Сведения о местоположении границ объекта

1	2	3	4	5	6
111	689005,40	2192716,45	Картометрический метод	0,10	—
112	689003,44	2192716,81	Картометрический метод	0,10	—
113	689003,07	2192714,85	Картометрический метод	0,10	—
114	689005,04	2192714,48	Картометрический метод	0,10	—
111	689005,40	2192716,45	Картометрический метод	0,10	—
115	688791,16	2192753,85	Картометрический метод	0,10	—
116	688791,52	2192755,82	Картометрический метод	0,10	—
117	688789,56	2192756,18	Картометрический метод	0,10	—
118	688789,19	2192754,22	Картометрический метод	0,10	—
115	688791,16	2192753,85	Картометрический метод	0,10	—
119	688719,86	2192766,98	Картометрический метод	0,10	—
120	688720,22	2192768,94	Картометрический метод	0,10	—
121	688718,26	2192769,31	Картометрический метод	0,10	—
122	688717,90	2192767,34	Картометрический метод	0,10	—
119	688719,86	2192766,98	Картометрический метод	0,10	—
123	690608,81	2192814,38	Картометрический метод	0,10	—
124	690530,08	2192937,41	Картометрический метод	0,10	—
125	690497,67	2192915,94	Картометрический метод	0,10	—
126	690576,35	2192792,59	Картометрический метод	0,10	—
123	690608,81	2192814,38	Картометрический метод	0,10	—
127	690829,01	2192829,52	Картометрический метод	0,10	—
128	690847,41	2192846,59	Картометрический метод	0,10	—

ОПИСАНИЕ МЕСТОПОЛОЖЕНИЯ ГРАНИЦ

Волгоградская обл., Котовский р-н, с. Бурлук

(наименование объекта, местоположение границ которого описано (далее – объект)

Сведения о местоположении границ объекта

1	2	3	4	5	6
129	690843,51	2192851,26	Картометрический метод	0,10	—
130	690835,02	2192861,41	Картометрический метод	0,10	—
131	690779,78	2192812,01	Картометрический метод	0,10	—
132	690788,01	2192802,84	Картометрический метод	0,10	—
133	690824,52	2192835,07	Картометрический метод	0,10	—
127	690829,01	2192829,52	Картометрический метод	0,10	—
134	690370,60	2193069,98	Картометрический метод	0,10	—
135	690367,04	2193083,88	Картометрический метод	0,10	—
136	690365,53	2193083,52	Картометрический метод	0,10	—
137	690364,11	2193089,49	Картометрический метод	0,10	—
138	690370,24	2193091,07	Картометрический метод	0,10	—
139	690371,20	2193091,31	Картометрический метод	0,10	—
140	690366,68	2193109,44	Картометрический метод	0,10	—
141	690365,62	2193109,19	Картометрический метод	0,10	—
142	690358,23	2193138,84	Картометрический метод	0,10	—
143	690354,74	2193137,97	Картометрический метод	0,10	—
144	690355,59	2193134,59	Картометрический метод	0,10	—
145	690352,60	2193133,86	Картометрический метод	0,10	—
146	690354,40	2193126,85	Картометрический метод	0,10	—
147	690351,67	2193126,18	Картометрический метод	0,10	—
148	690352,77	2193121,90	Картометрический метод	0,10	—
149	690355,67	2193122,64	Картометрический метод	0,10	—
150	690359,47	2193107,61	Картометрический метод	0,10	—
151	690355,94	2193106,68	Картометрический метод	0,10	—

ОПИСАНИЕ МЕСТОПОЛОЖЕНИЯ ГРАНИЦ

Волгоградская обл., Котовский р-н, с. Бурлук

(наименование объекта, местоположение границ которого описано (далее – объект)

Сведения о местоположении границ объекта

1	2	3	4	5	6
152	690357,57	2193100,22	Картометрический метод	0,10	—
153	690359,55	2193100,69	Картометрический метод	0,10	—
154	690362,28	2193090,00	Картометрический метод	0,10	—
155	690331,95	2193082,58	Картометрический метод	0,10	—
156	690336,04	2193065,75	Картометрический метод	0,10	—
157	690360,90	2193071,85	Картометрический метод	0,10	—
158	690361,93	2193067,78	Картометрический метод	0,10	—
134	690370,60	2193069,98	Картометрический метод	0,10	—
159	690357,63	2193142,99	Картометрический метод	0,10	—
160	690355,35	2193154,55	Картометрический метод	0,10	—
161	690346,44	2193152,91	Картометрический метод	0,10	—
162	690345,56	2193157,75	Картометрический метод	0,10	—
163	690327,94	2193154,53	Картометрический метод	0,10	—
164	690328,84	2193149,58	Картометрический метод	0,10	—
165	690323,32	2193148,51	Картометрический метод	0,10	—
166	690325,55	2193137,13	Картометрический метод	0,10	—
159	690357,63	2193142,99	Картометрический метод	0,10	—
167	690709,91	2192949,07	Картометрический метод	0,10	—
168	690697,28	2192963,60	Картометрический метод	0,10	—
169	690682,36	2192951,72	Картометрический метод	0,10	—
170	690695,16	2192936,10	Картометрический метод	0,10	—
167	690709,91	2192949,07	Картометрический метод	0,10	—
171	690673,91	2192956,18	Картометрический метод	0,10	—

ОПИСАНИЕ МЕСТОПОЛОЖЕНИЯ ГРАНИЦ

Волгоградская обл., Котовский р-н, с. Бурлук

(наименование объекта, местоположение границ которого описано (далее – объект)

Сведения о местоположении границ объекта

1	2	3	4	5	6
172	690684,56	2192972,52	Картометрический метод	0,10	—
173	690673,78	2192979,51	Картометрический метод	0,10	—
174	690662,93	2192963,28	Картометрический метод	0,10	—
171	690673,91	2192956,18	Картометрический метод	0,10	—
175	690650,99	2192865,28	Картометрический метод	0,10	—
176	690642,89	2192881,10	Картометрический метод	0,10	—
177	690637,45	2192878,31	Картометрический метод	0,10	—
178	690645,23	2192862,16	Картометрический метод	0,10	—
175	690650,99	2192865,28	Картометрический метод	0,10	—
179	690649,52	2192885,96	Картометрический метод	0,10	—
180	690654,10	2192888,30	Картометрический метод	0,10	—
181	690647,74	2192900,69	Картометрический метод	0,10	—
182	690643,17	2192898,36	Картометрический метод	0,10	—
179	690649,52	2192885,96	Картометрический метод	0,10	—
183	688648,94	2192782,07	Картометрический метод	0,10	—
184	688646,96	2192782,43	Картометрический метод	0,10	—
185	688646,60	2192780,46	Картометрический метод	0,10	—
186	688648,57	2192780,09	Картометрический метод	0,10	—
183	688648,94	2192782,07	Картометрический метод	0,10	—
187	689219,68	2192679,08	Картометрический метод	0,10	—
188	689219,13	2192679,18	Картометрический метод	0,10	—
189	689218,02	2192673,19	Картометрический метод	0,10	—
190	689218,58	2192673,09	Картометрический метод	0,10	—

ОПИСАНИЕ МЕСТОПОЛОЖЕНИЯ ГРАНИЦ

Волгоградская обл., Котовский р-н, с. Бурлук

(наименование объекта, местоположение границ которого описано (далее – объект)

Сведения о местоположении границ объекта

1	2	3	4	5	6
187	689219,68	2192679,08	Картометрический метод	0,10	—

3. Сведения о характерных точках части (частей) границы объекта

Обозначение характерных точек части границы	Координаты, м		Метод определения координат характерной точки	Средняя квадратическая погрешность положения характерной точки (M_t), м	Описание обозначения точки на местности (при наличии)
	X	Y			
1	2	3	4	5	6
Часть №					

ОПИСАНИЕ МЕСТОПОЛОЖЕНИЯ ГРАНИЦ

Волгоградская обл., Котовский р-н, с. Бурлук

(наименование объекта, местоположение границ которого описано (далее – объект)

Сведения о местоположении измененных (уточненных) границ объекта

1. Система координат *МСК-34,зона 2*

2. Сведения о характерных точках границ объекта

Обозначение характерных точек границ	Существующие координаты, м		Измененные (уточненные) координаты, м		Метод определения координат характерной точки	Средняя квадратическая погрешность положения характерной точки (M_t), м	Описание обозначения точки на местности (при наличии)
	X	Y	X	Y			
1	2	3	4	5	6	7	8
—	—	—	—	—	—	—	—

3. Сведения о характерных точках части (частей) границы объекта

Часть №

Обозначение характерных точек границ	Существующие координаты, м		Измененные (уточненные) координаты, м		Метод определения координат характерной точки	Средняя квадратическая погрешность положения характерной точки (M_t), м	Описание обозначения точки на местности (при наличии)
	X	Y	X	Y			
1	2	3	4	5	6	7	8
—	—	—	—	—	—	—	—


ОПИСАНИЕ МЕСТОПОЛОЖЕНИЯ ГРАНИЦ

Волгоградская обл., Котовский р-н, с. Бурлук

(наименование объекта, местоположение границ которого описано (далее – объект)

План границ объекта

Основной лист

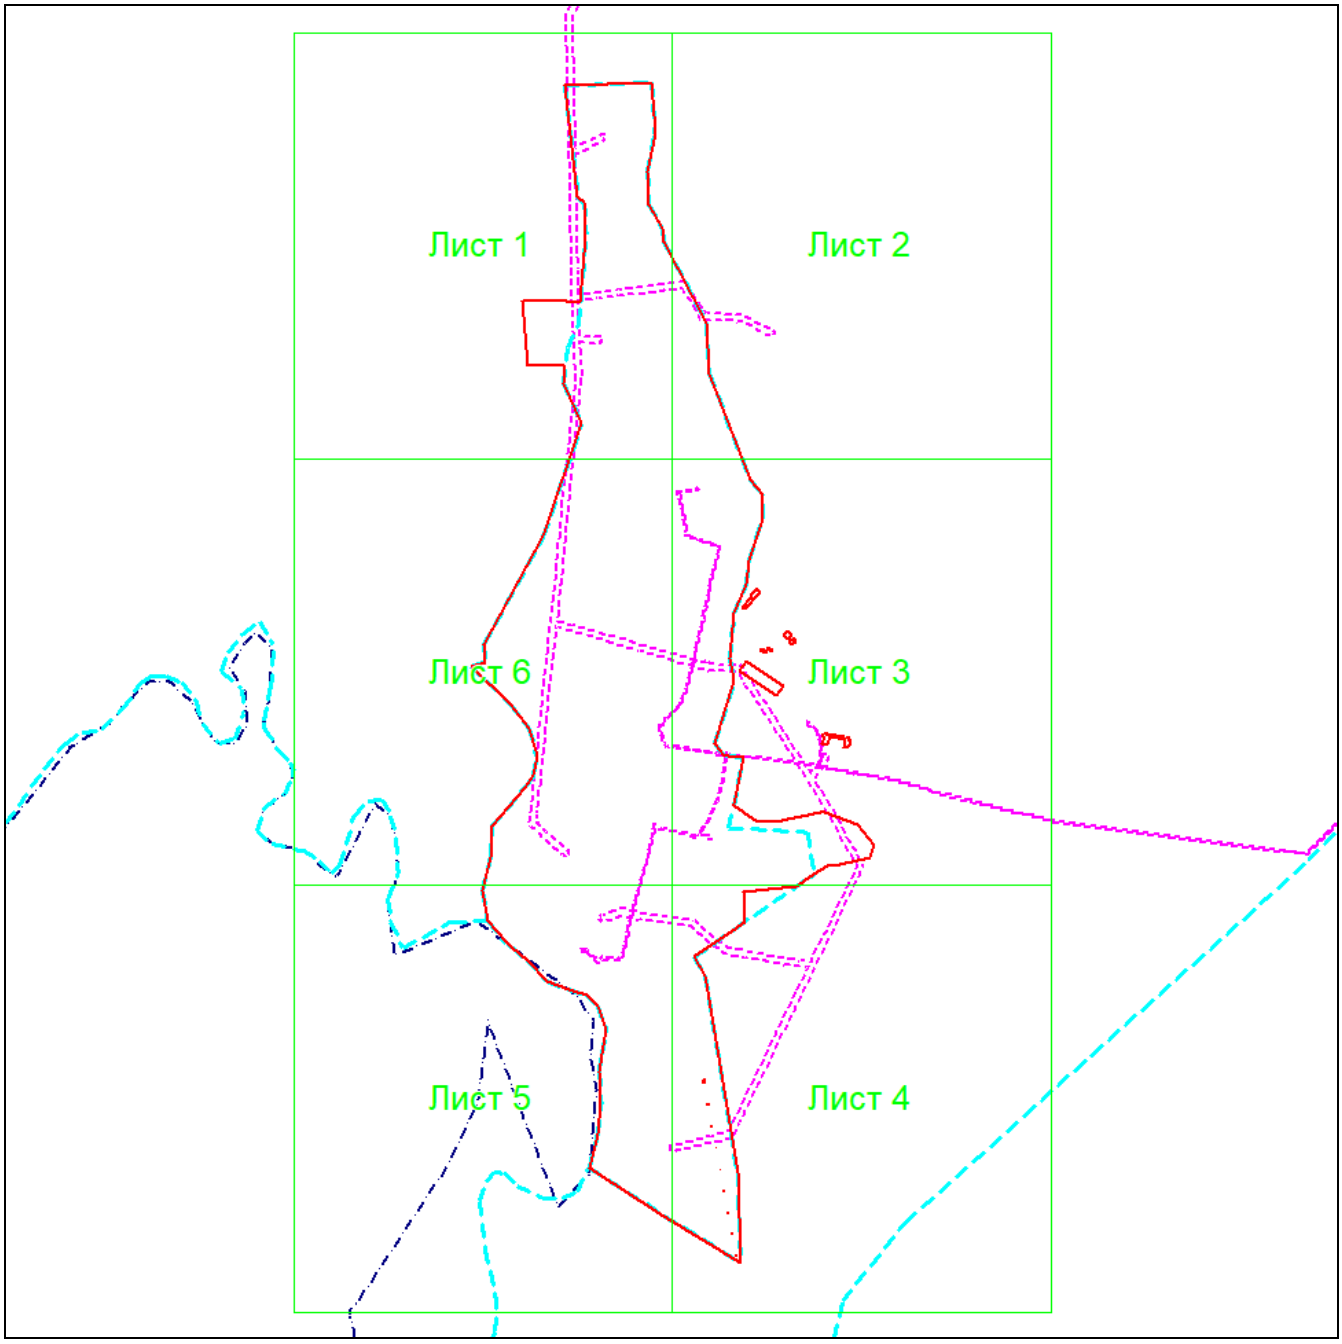

Масштаб 1: 25000

Используемые условные знаки и обозначения:

– область выносного листа,

23 – номер выносного листа.

Остальные используемые условные знаки и обозначения приведены на отдельной странице в конце раздела.

Подпись _____ *Губанова Е. В.* Дата *13 апреля 2023 г.*

Место для оттиска печати (при наличии) лица, составившего описание местоположения границ объекта


ОПИСАНИЕ МЕСТОПОЛОЖЕНИЯ ГРАНИЦ

Волгоградская обл., Котовский р-н, с. Бурлук

(наименование объекта, местоположение границ которого описано (далее – объект)

План границ объекта

Выносной лист №1

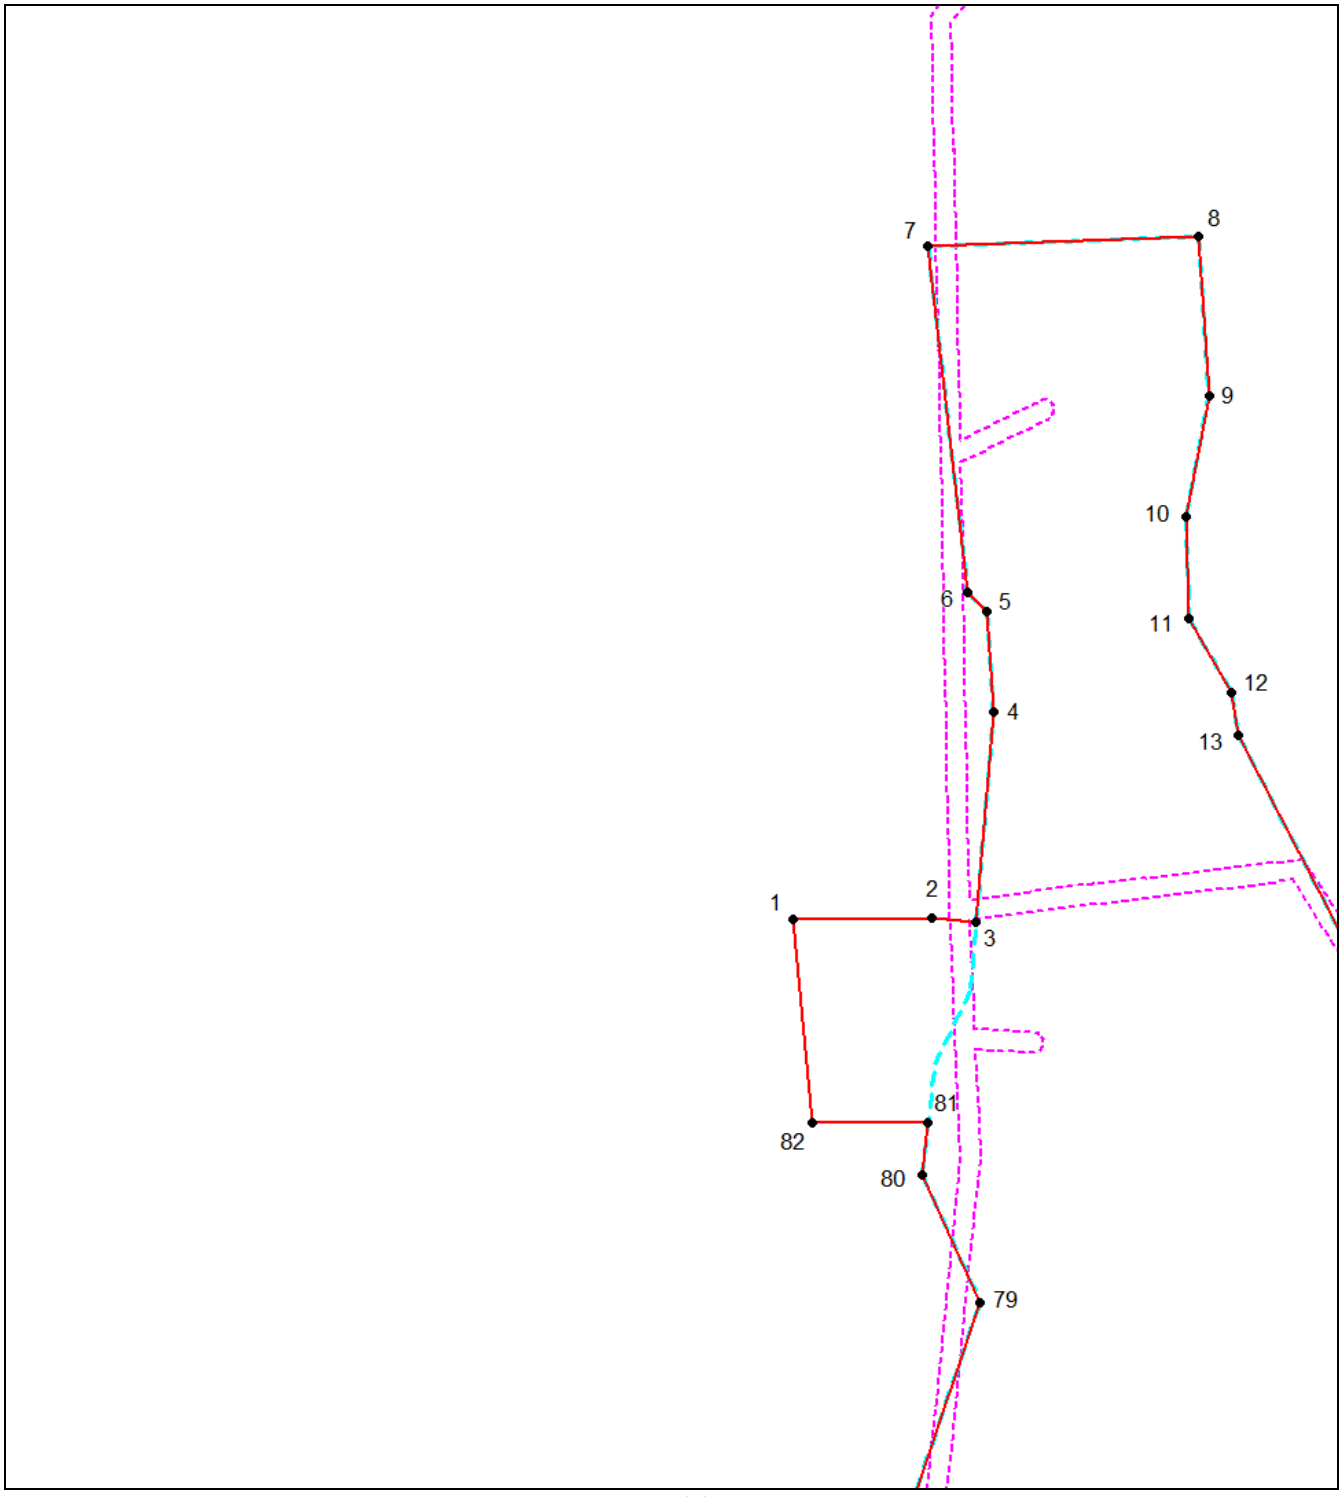

Масштаб 1:8000

Используемые условные знаки и обозначения приведены на отдельной странице в конце раздела.

Подпись *Губанова Е. В.* Дата *13 апреля 2023 г.*

Место для оттиска печати (при наличии) лица, составившего описание местоположения границ объекта

Общество с ограниченной ответственностью ОГРН 1177154020838 Проектно-строительная компания РУСПРОЕКТ ИНН 7107122231 Российская Федерация г. Тула


ОПИСАНИЕ МЕСТОПОЛОЖЕНИЯ ГРАНИЦ

Волгоградская обл., Котовский р-н, с. Бурлук

(наименование объекта, местоположение границ которого описано (далее – объект)

План границ объекта

Выносной лист №2

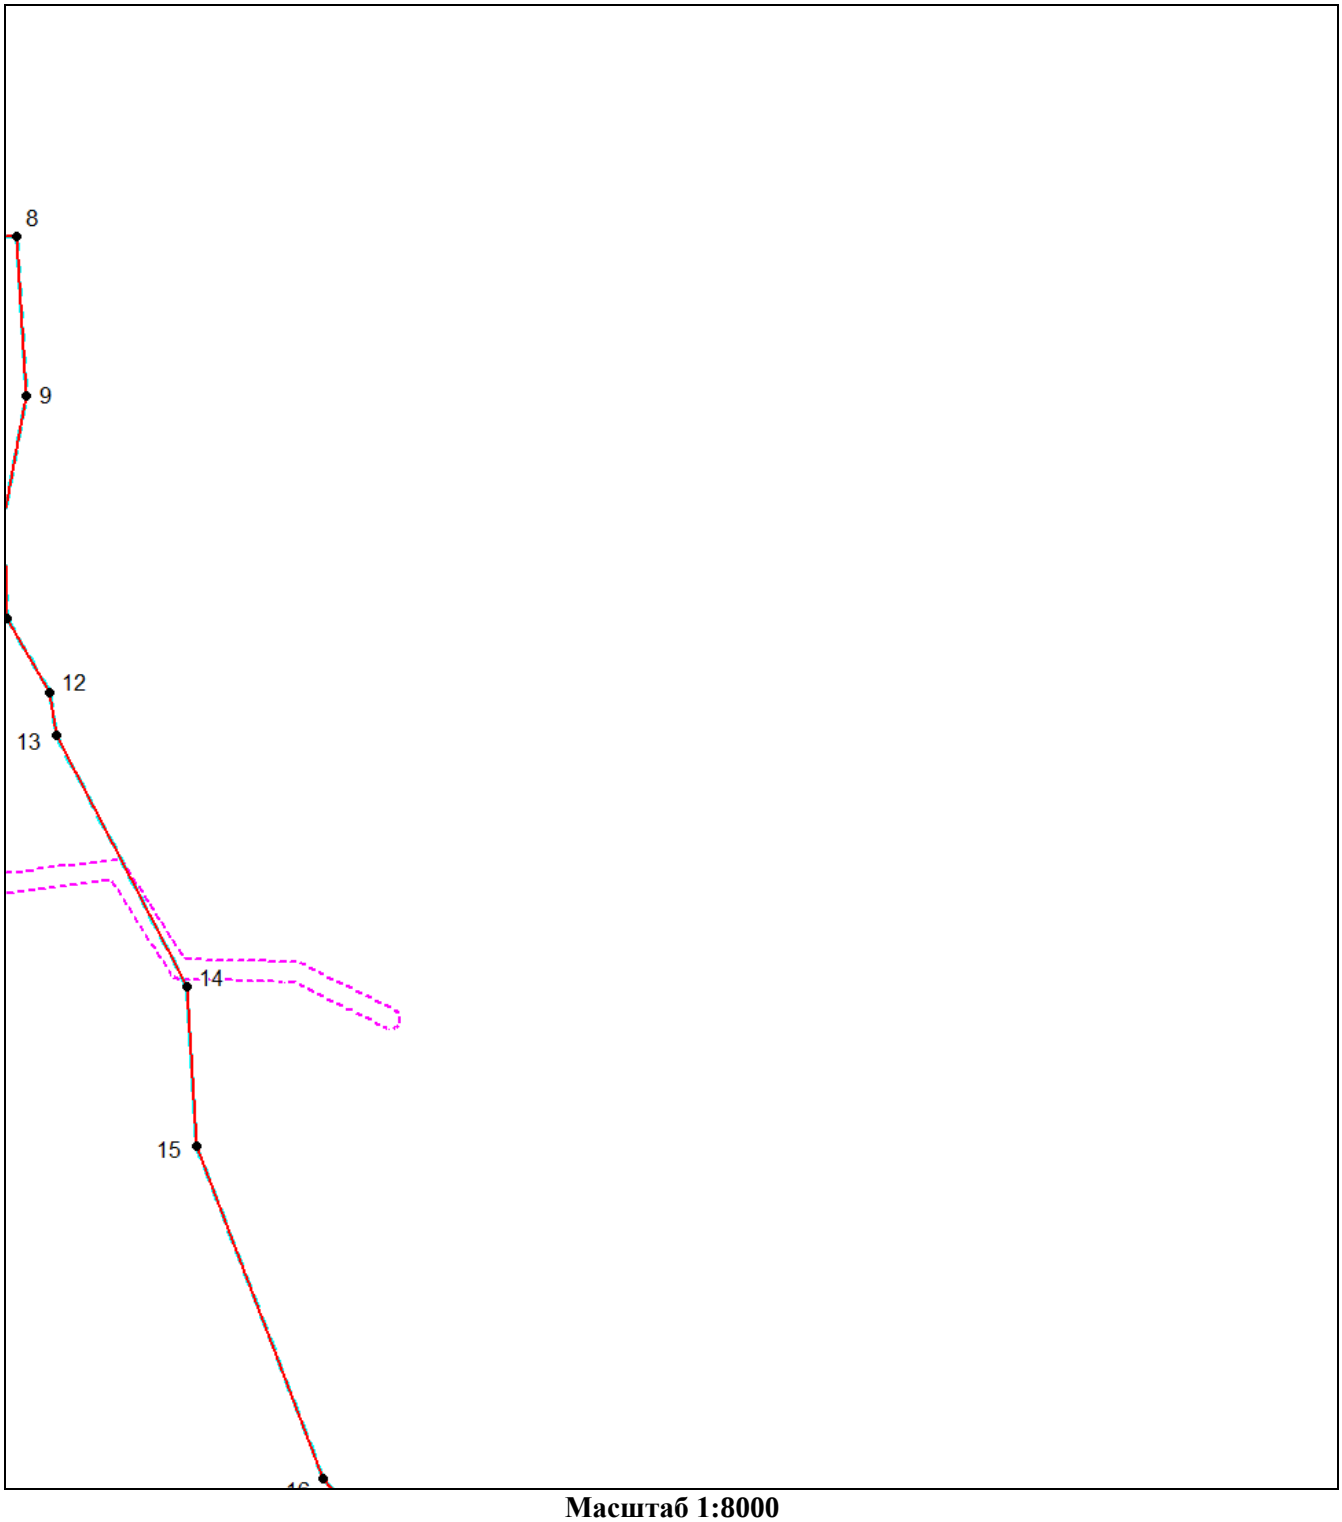

Масштаб 1:8000

Используемые условные знаки и обозначения приведены на отдельной странице в конце раздела.

Подпись *Губанова Е. В.* Дата *13 апреля 2023 г.*

Место для оттиска печати (при наличии) лица, составившего описание местоположения границ объекта


ОПИСАНИЕ МЕСТОПОЛОЖЕНИЯ ГРАНИЦ

Волгоградская обл., Котовский р-н, с. Бурлук

(наименование объекта, местоположение границ которого описано (далее – объект)

План границ объекта

Выносной лист №3

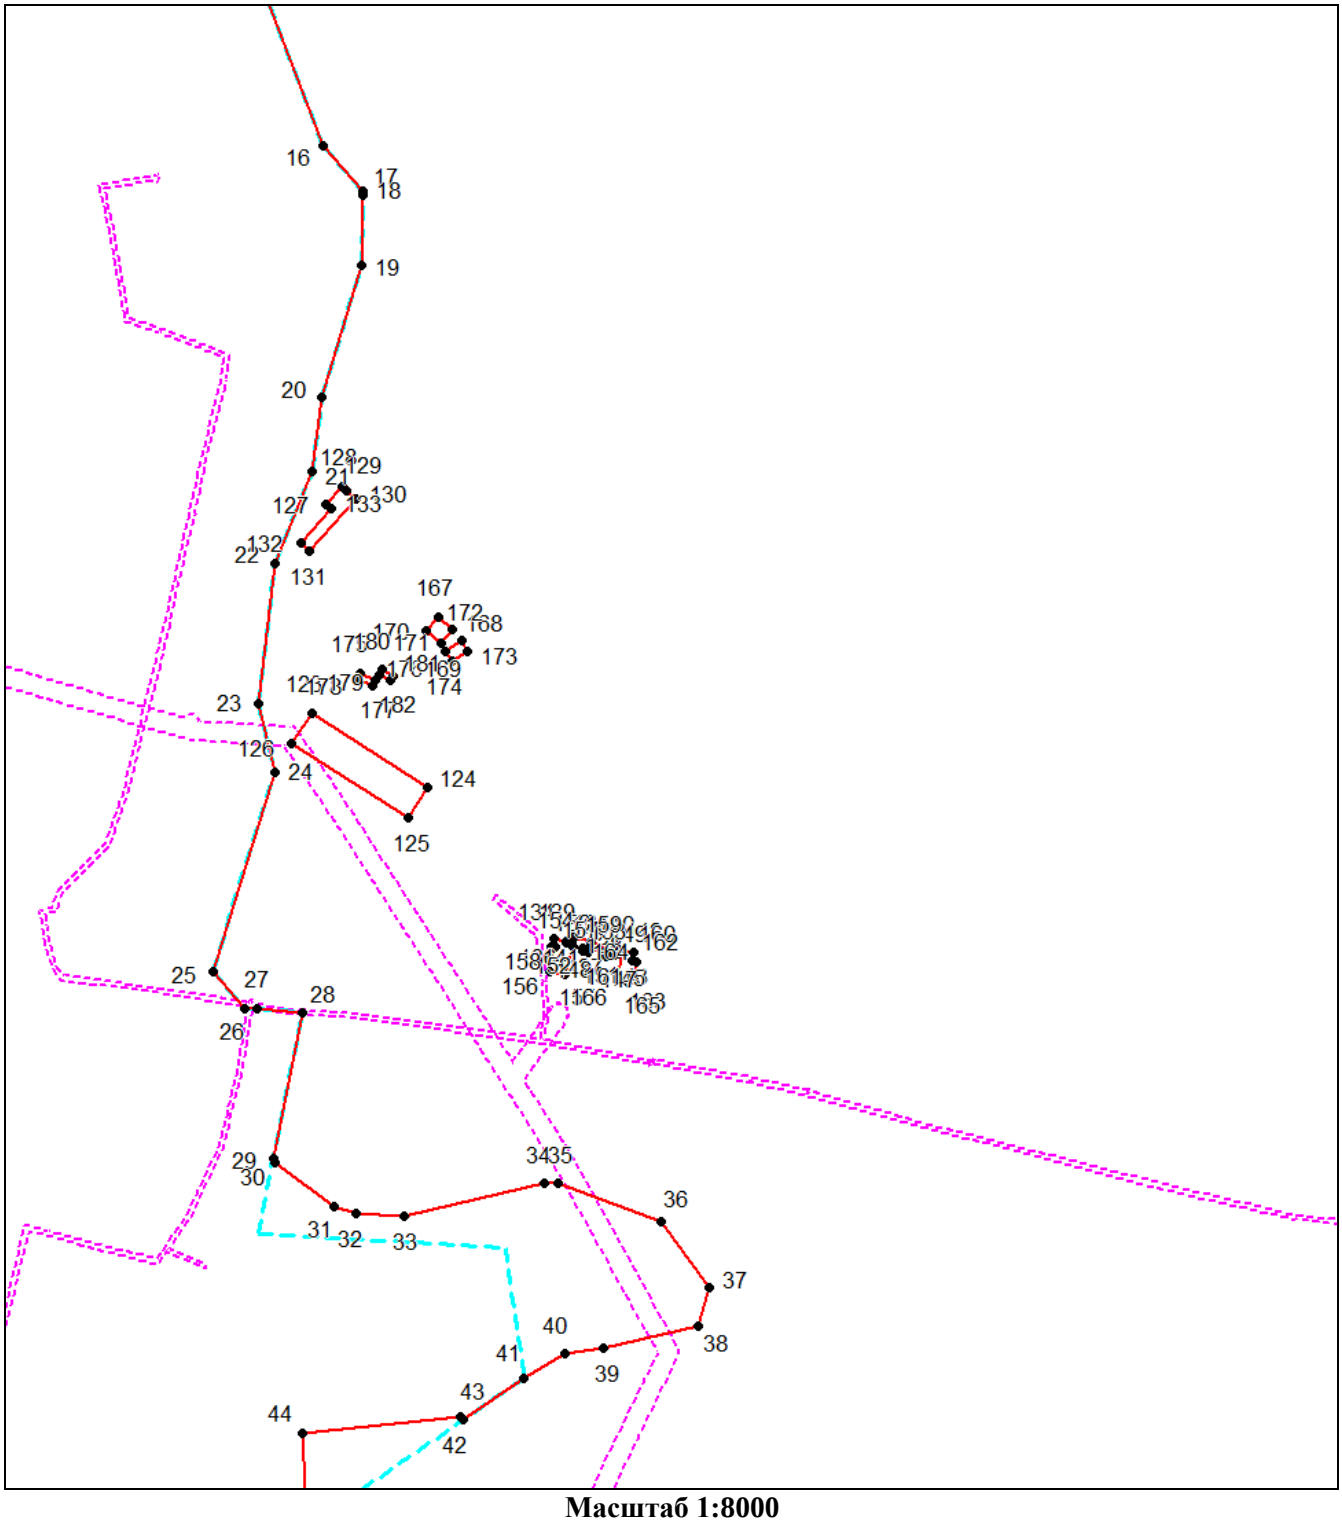

Масштаб 1:8000

Используемые условные знаки и обозначения приведены на отдельной странице в конце раздела.

Подпись *Губанова Е. В.* Дата *13 апреля 2023 г.*

Место для оттиска печати (при наличии) лица, составившего описание местоположения границ объекта


ОПИСАНИЕ МЕСТОПОЛОЖЕНИЯ ГРАНИЦ

Волгоградская обл., Котовский р-н, с. Бурлук

(наименование объекта, местоположение границ которого описано (далее – объект)

План границ объекта

Выносной лист №4

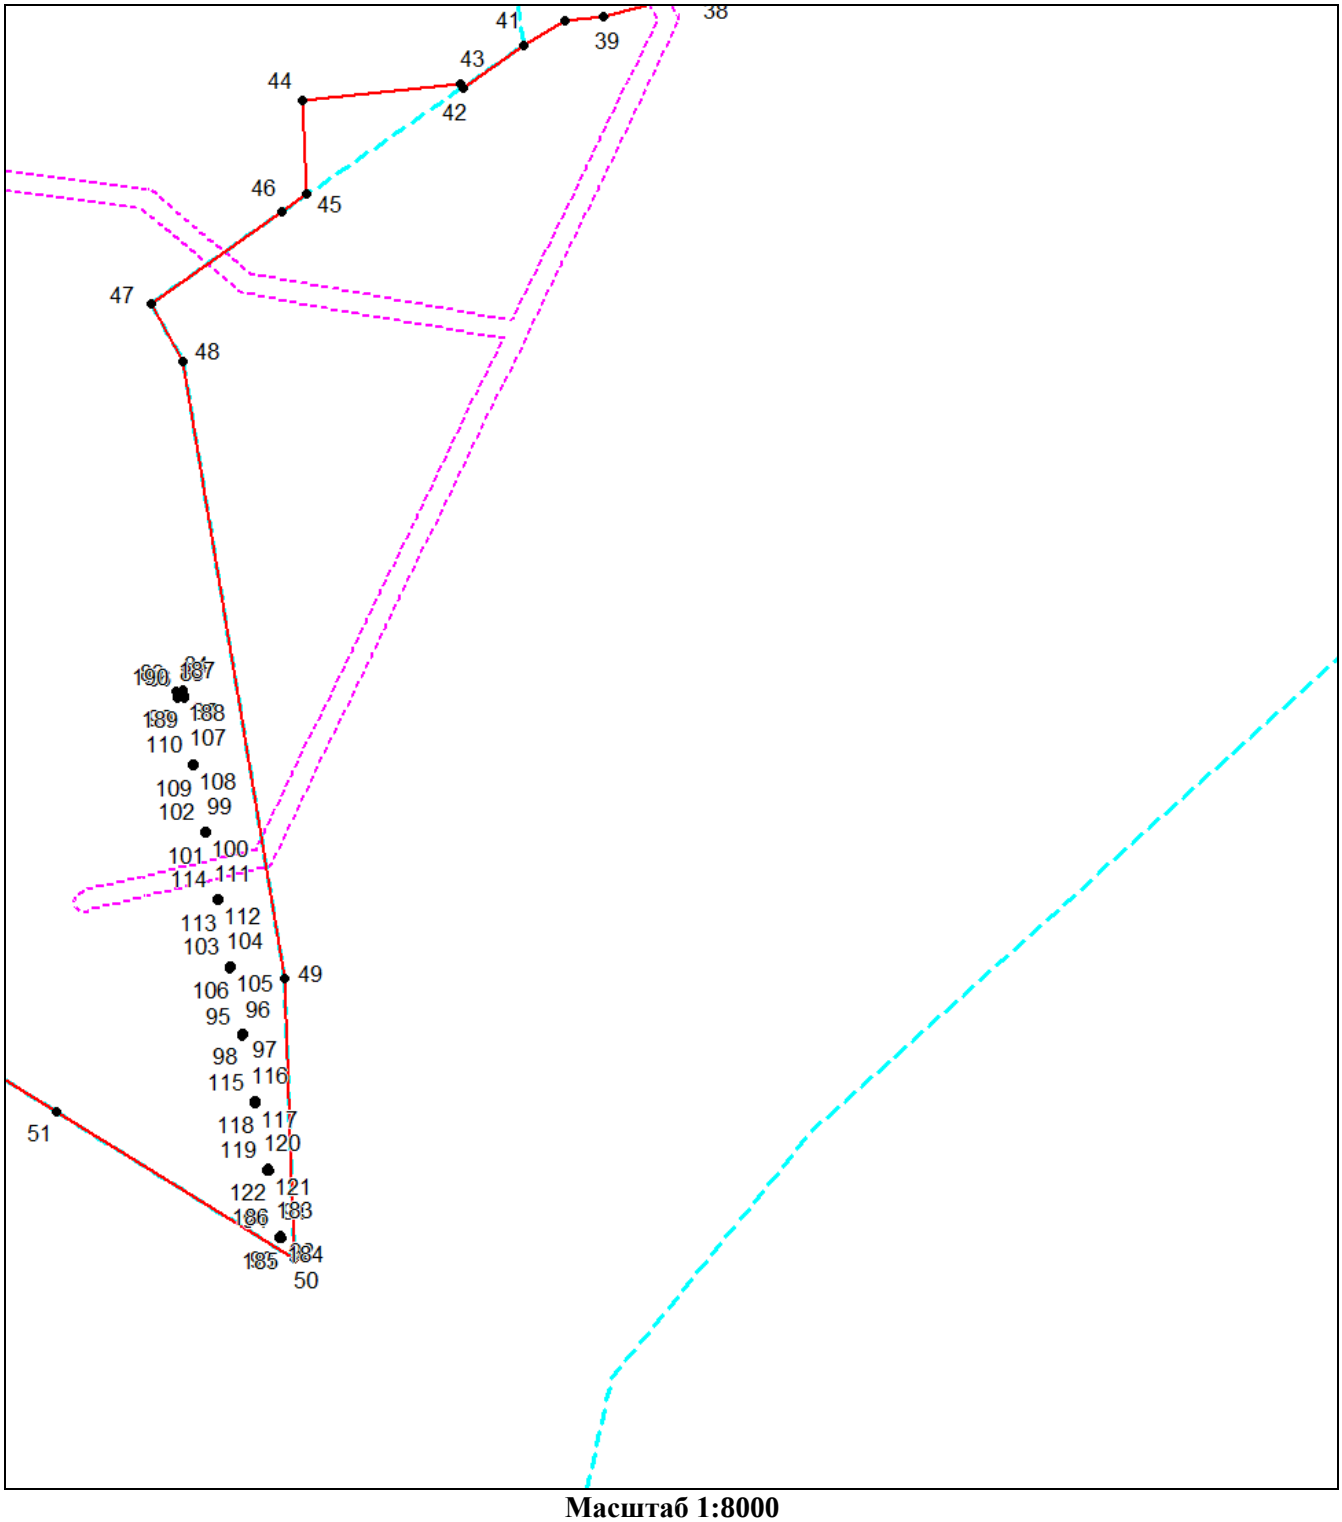

Масштаб 1:8000

Используемые условные знаки и обозначения приведены на отдельной странице в конце раздела.

Подпись *Губанова Е. В.* Дата *13 апреля 2023 г.*

Место для оттиска печати (при наличии) лица, составившего описание местоположения границ объекта


ОПИСАНИЕ МЕСТОПОЛОЖЕНИЯ ГРАНИЦ

Волгоградская обл., Котовский р-н, с. Бурлук

(наименование объекта, местоположение границ которого описано (далее – объект)

План границ объекта

Выносной лист №5

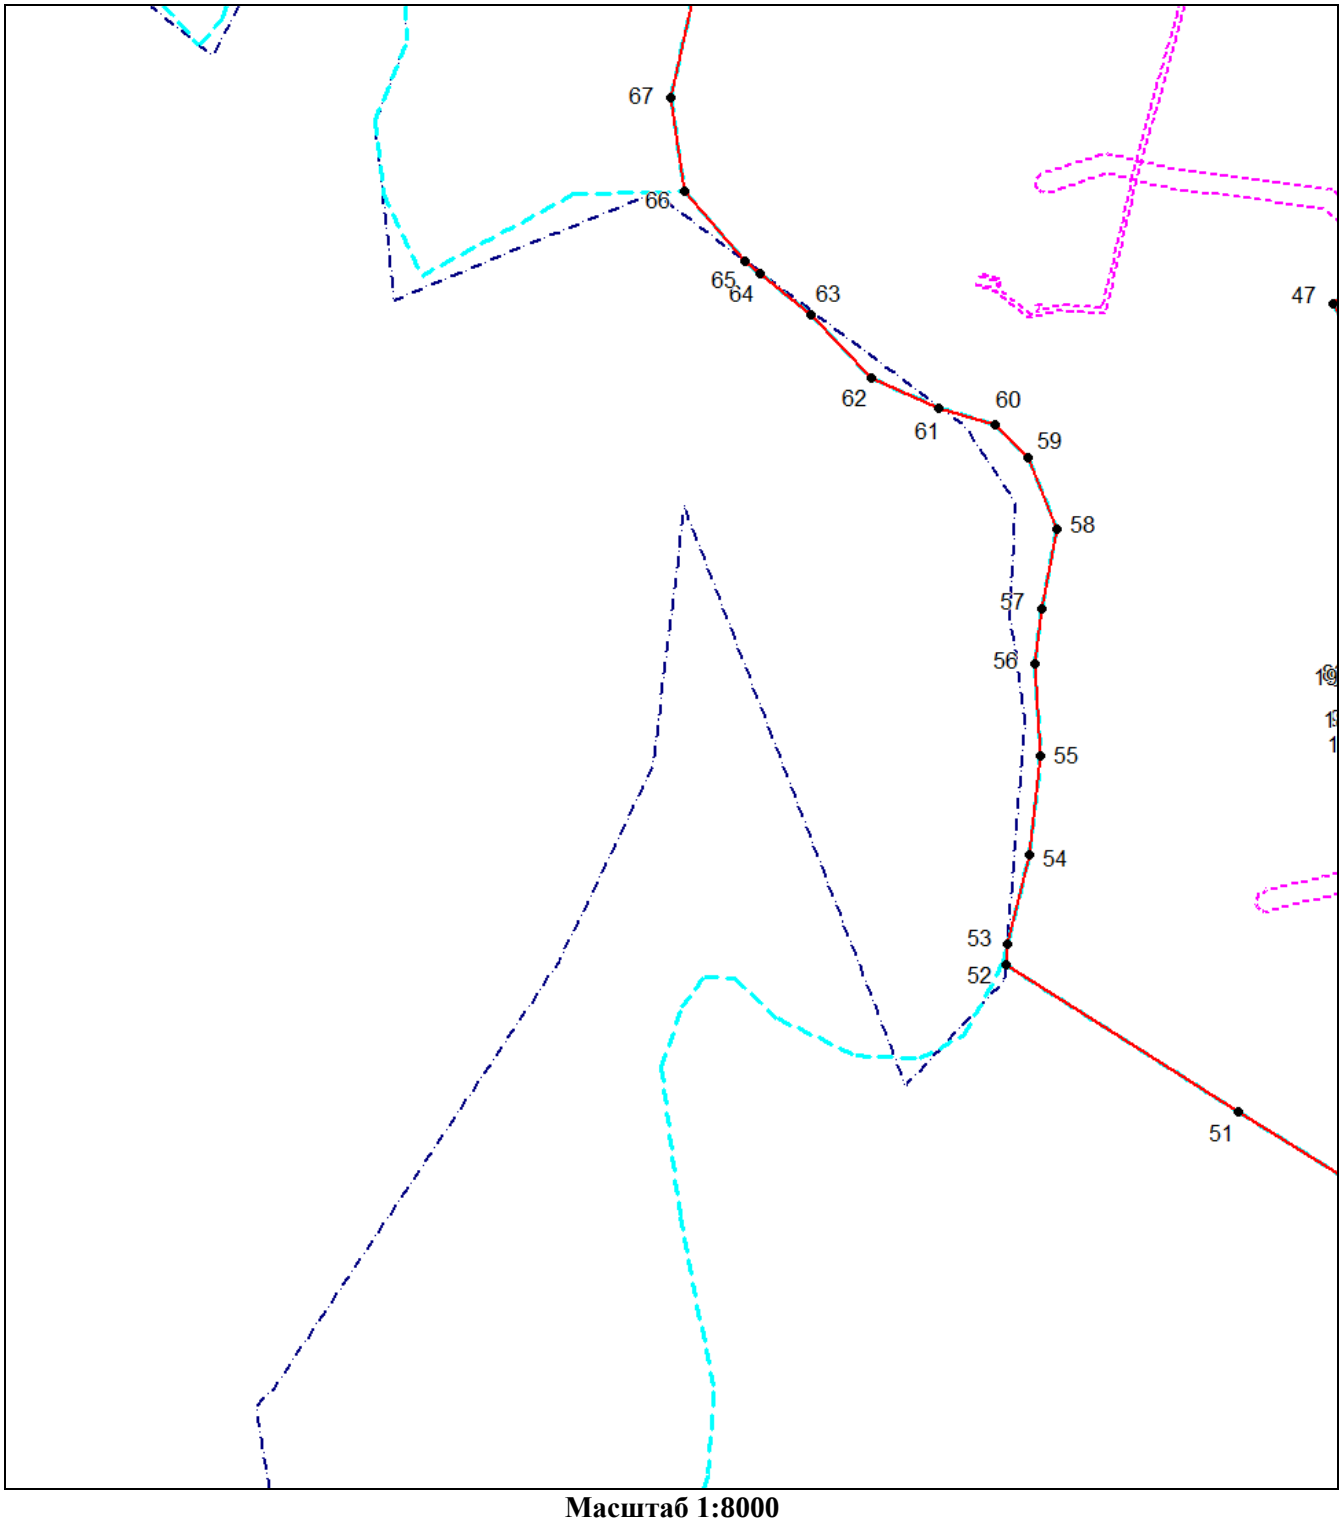

Масштаб 1:8000

Используемые условные знаки и обозначения приведены на отдельной странице в конце раздела.

Подпись *Губанова Е. В.* Дата *13 апреля 2023 г.*

Место для оттиска печати (при наличии) лица, составившего описание местоположения границ объекта

Общество с ограниченной ответственностью ОГРН 1177154020838 Проектно-строительная компания РУСПРОЕКТ ИНН 7107122237 Российская Федерация г. Тула


ОПИСАНИЕ МЕСТОПОЛОЖЕНИЯ ГРАНИЦ

Волгоградская обл., Котовский р-н, с. Бурлук

(наименование объекта, местоположение границ которого описано (далее – объект)

План границ объекта

Выносной лист №6

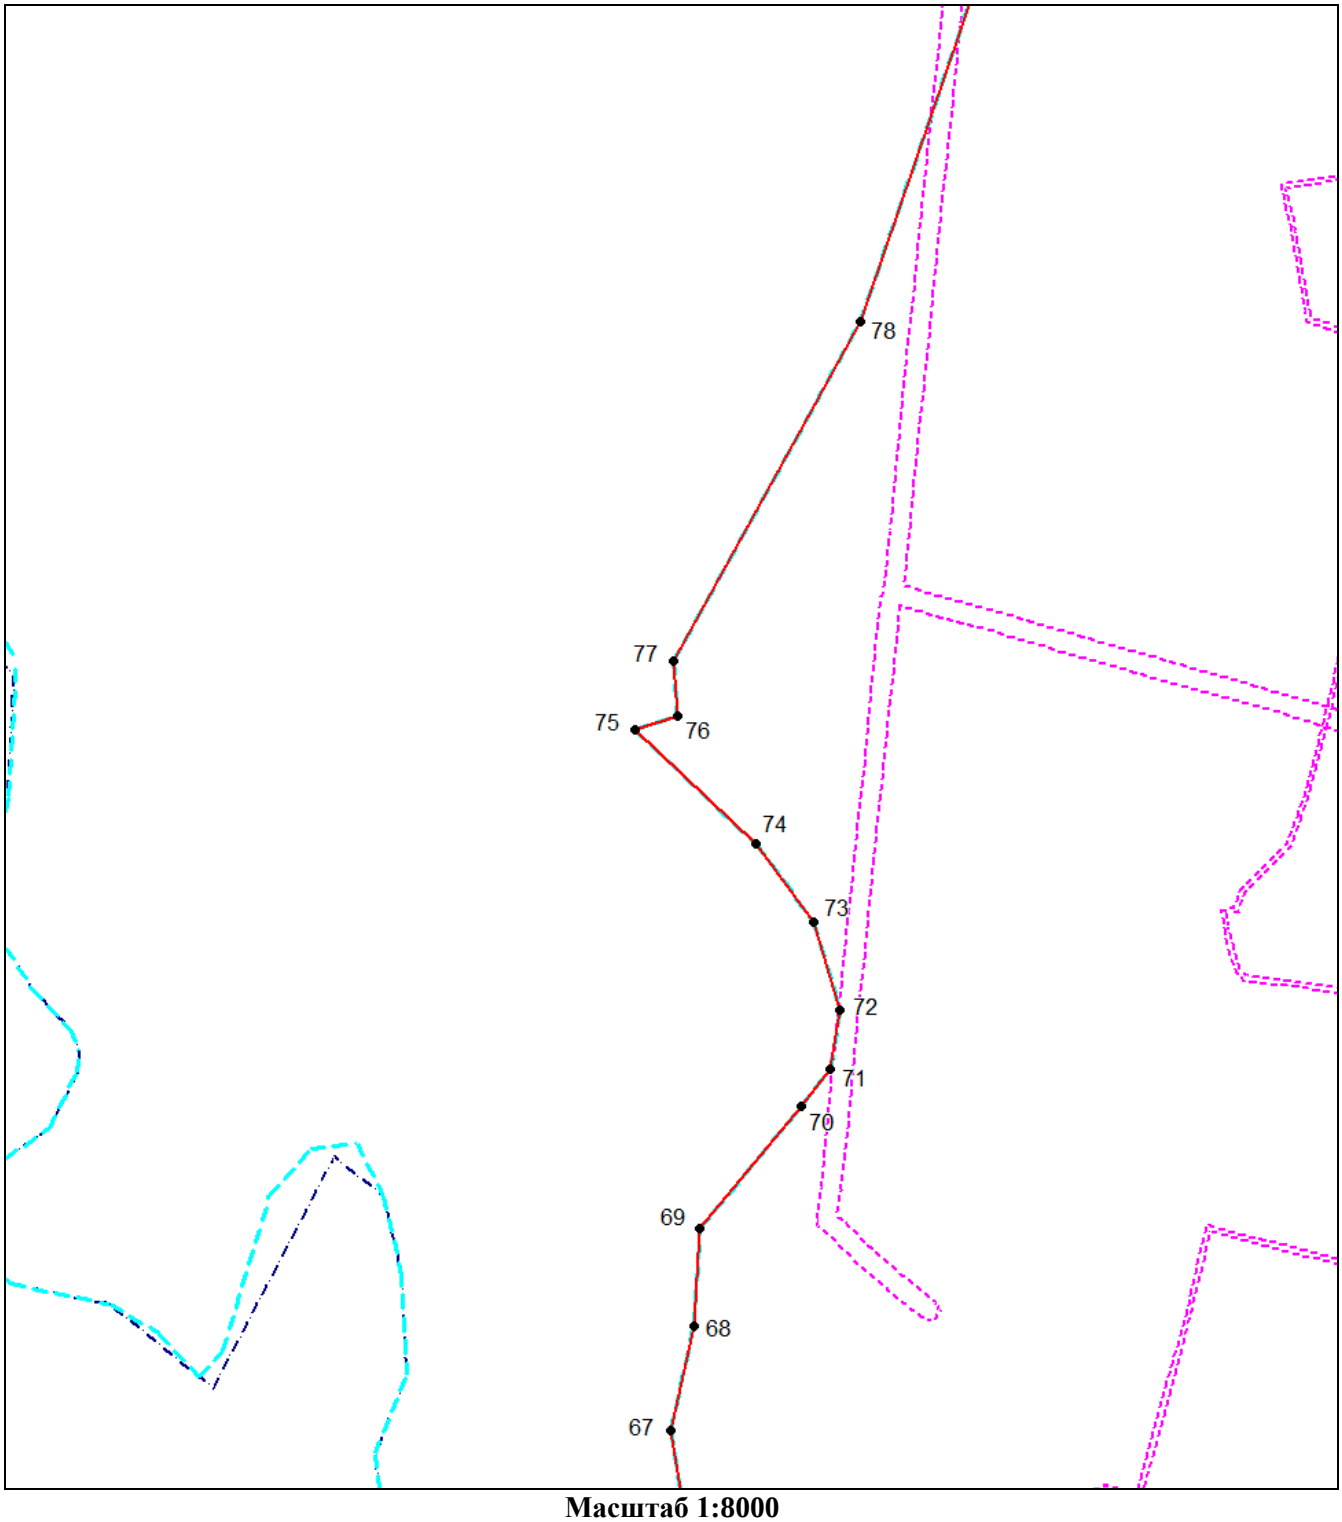

Масштаб 1:8000

Используемые условные знаки и обозначения приведены на отдельной странице в конце раздела.

Подпись *Губанова Е. В.* Дата *13 апреля 2023 г.*

Место для оттиска печати (при наличии) лица, составившего описание местоположения границ объекта

ОПИСАНИЕ МЕСТОПОЛОЖЕНИЯ ГРАНИЦ

Волгоградская обл., Котовский р-н, с. Бурлук

(наименование объекта, местоположение границ которого описано (далее – объект)

План границ объекта

Используемые условные знаки и обозначения:

– граница объекта,

– установленная граница муниципального образования,

– установленная граница населенного пункта,

– граница земельного участка,

– характерная точка объекта.