Общество с ограниченной ответственностью
«Южный кадастровый центр»

ИНН 2311085787 КПП 231101001
ОГРН 1062311000586
Юридический адрес:
350072 г. Краснодар, ул. Карякина, д. 19
Почтовый адрес:
350028, Краснодарский край, г. Краснодар,
ул. Восточно-Кругликовская, д.28/1, а/я 1150

Заказчик: ПАО «Россети Юг»

ДОКУМЕНТАЦИЯ ПО ПЛАНИРОВКЕ ТЕРРИТОРИИ

Проект межевания территории
для размещения линейного объекта капительного строительства «Строительство отпайки ВЛ 110 кВ к ПС 110 кВ Слюсарево от опоры № 9 ВЛ 110 кВ Мокрая Ольховка – Новомлиново (ВЛ 110 кВ №420), ориентировочной протяженностью 16,9 км»

Том III
Основная часть проекта межевания территории

2020 год

Заказчик: ПАО «Россети Юг»

ДОКУМЕНТАЦИЯ ПО ПЛАНИРОВКЕ ТЕРРИТОРИИ

Проект межевания территории
для размещения линейного объекта капитального строительства «Строительство отпайки ВЛ 110 кВ к ПС 110 кВ Слюсарево от опоры № 9 ВЛ 110 кВ Мокрая Ольховка – Новомлиново (ВЛ 110 кВ №420), ориентировочной протяженностью 16,9 км»

Том III
Основная часть проекта межевания территории

Директор **М.А. Маякова**

Заместитель директора **Е.В. Сердюк**

Инженер **А.К. Брюнина**

2020 год

СОСТАВ ПРОЕКТА

Том I	Основная часть проекта планировки территории
Раздел 1	Проект планировки территории. Графическая часть
Раздел 2	Положение о размещении линейных объектов
Том II	Материалы по обоснованию проекта планировки территории
Раздел 3	Материалы по обоснованию проекта планировки территории. Графическая часть
Раздел 4	Материалы по обоснованию проекта планировки территории. Пояснительная записка
Том III	Основная часть проекта межевания территории
Раздел 1	Проект межевания территории. Графическая часть
Раздел 2	Проект межевания территории. Текстовая часть
Том IV	Материалы по обоснованию проекта межевания территории
Раздел 3	Материалы по обоснованию проекта межевания территории. Графическая часть
Раздел 4	Материалы по обоснованию проекта межевания территории. Текстовая часть

Содержание

№	Наименование документа	№ страницы
Введение		5
Раздел 1	Проект межевания территории. Графическая часть	
1.1	Чертеж межевания территории М 1:2000	6
Раздел 2	Проект межевания территории. Текстовая часть	
2.1	Перечень образуемых земельных участков	22
2.2	Перечень координат характерных точек образуемых земельных участков	27
2.3	Сведения о границах территории, применительно к которой осуществляется подготовка проекта межевания	28
2.4	Вид разрешенного использования образуемых земельных участков	29

Введение

Проект межевания территории для размещения линейного объекта капитального строительства «Строительство отпайки ВЛ 110 кВ к ПС 110 кВ Слюсарево от опоры № 9 ВЛ 110 кВ Мокрая Ольховка – Новомлиново (ВЛ 110 кВ №420), ориентировочной протяженностью 16,9 км» подготовлен ООО «Южный кадастровый центр» по заказу ПАО «Россети Юг».

Целью разработки проекта межевания территории линейного объекта являются:

− установление границ земельных участков, видов обременений и ограничений использования земельных участков;

− разработка оптимальных, обоснованных, экономически целесообразных и эффективных функционально-технологических, конструктивных и инженерно-технических решений при строительстве, реконструкции линейного объекта капитального строительства, его частей.

Основной задачей проекта межевания территории является обоснование размещения линейного объекта капитального строительства «Строительство отпайки ВЛ 110 кВ к ПС 110 кВ Слюсарево от опоры № 9 ВЛ 110 кВ Мокрая Ольховка – Новомлиново (ВЛ 110 кВ №420), ориентировочной протяженностью 16,9 км» на территории проектирования. Проектом определена основная планировочная структура планируемой территории в увязке с прилегающими территориями.

Трасса проектируемого объекта проходит по землям сельскохозяйственного назначения, землям промышленности, энергетики, транспорта, связи, радиовещания, телевидения, информатики, землям для обеспечения космической деятельности, землям обороны, безопасности и землям иного специального назначения, землям лесного фонда.

Согласно сведениям из Единого государственного реестра недвижимости, граница зоны размещения планируемого размещения линейного объекта пересекает земельные участки, находящиеся в государственной и муниципальной собственности, в аренде юридических лиц.

С учетом условий размещения проектируемого линейного объекта, для его строительства и эксплуатации Застройщику необходимо оформить право ограниченного пользования на земельные участки, находящиеся в государственной, муниципальной или частной собственности.

При необходимости возмещения собственникам земельных участков убытков, причиненных временным занятием земельных участков, ограничением прав собственников земельных участков или ухудшением качества земель в результате деятельности других лиц, временным занятием земельных участков, ограничением прав землепользователей, землевладельцев и арендаторов земельных участков либо ухудшением качества земель в результате деятельности других лиц, следует руководствоваться статьей 57 «Земельного кодекса Российской Федерации» и «Правилами возмещения собственникам земельных участков, землепользователям, землевладельцам и арендаторам земельных участков

убытков, причиненных изъятием или временным занятием земельных участков, ограничением прав собственников земельных участков, землепользователей, землевладельцев и арендаторов земельных участков либо ухудшением качества земель в результате деятельности других лиц» утвержденными Постановлением Правительства РФ от 7 мая 2003 г. № 262.

В процессе подготовки проекта межевания территории было выявлено, что границы земельных участков с кадастровыми номерами 34:14:000000:140 (обособленный 34:14:050002:217), 34:14:050002:1110, 34:14:000000:142 (обособленный 34:14:050002:1107) внесены в ЕГРН с реестровой ошибкой, в связи с чем на Чертеже межевания территории, Чертеже материалов по обоснованию границы земельных участков отображены по фактическому местоположению.

Линия совмещения с Листом 2

34:14:070002:479

Лапшинское сельское поселение

34:14:000000:140 (обособленный 34:14:070002:438)

34:14:060002

34:14:070002

34:14:060002:1105

34:14:060002:1102


Мирошниковское сельское поселение

34:14:060002:820(6)

34:14:060002:1117

34:14:060002:1102

Схема размещения листов

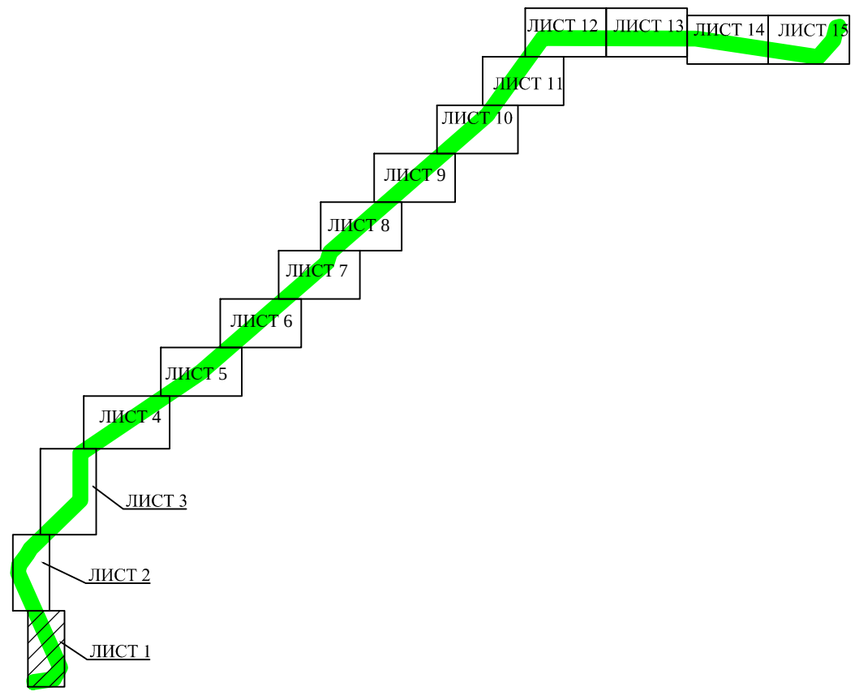

Условные обозначения:

- граница планируемого элемента планировочной структуры
- граница территории, применительно к которой осуществляется подготовка проекта межевания
- 1 — номера характерных точек границы территории, применительно к которой осуществляется подготовка проекта межевания
- граница сельских поселений
- 34:14:060002:820 — граница и кадастровый номер земельного участка, сведения о котором содержатся в ЕГРН
- 34:14:060002 — граница и номер кадастрового квартала
- образуемые земельные участки
- 34:14:0000000:ЗУ1 — условный номер образуемого земельного участка
- граница проектируемого лесного участка
- ЛУ1 — условный номер проектируемого лесного участка
- 12 — лесной квартал

Примечания:

1. В границе территории, в отношении которой осуществляется подготовка проекта межевании красные линии (линии, которые обозначают границы территорий общего пользования) отсутствуют.
2. Границы земельных участков, образование которых предусмотрено схемой расположения земельного участка или земельных участков на кадастровом плане территории отсутствуют.

						Волгоградская область, Котовский район
						Проект межевания территории для размещения линейного объекта капитального строительства «Строительство отпайки ВЛ 110 кВ к ПС 110 кВ Слюсарево от опоры № 9 ВЛ 110 кВ Мокрая Ольховка - Новомлиново (ВЛ 110 кВ №420), ориентировочной протяженностью 16,9 км»
Изм.	Кол.уч.	Лист	N°док.	Подп.	Дата	
Директор		Маякова М.А.			12.2020	Проект межевания территории (Основная часть) — Стадия: ПП; Лист: 1; Листов: 15
Зам.директора		Сердюк Е.В.			12.2020	
Разработал		Брюнина А.К.			12.2020	Чертеж межевания территории М 1:2000 — ООО «Южный кадастровый центр» 350027, Краснодарский край, г. Краснодар, ул. Карякина, д.19

Линия совмещения с Листом 3

Мирошниковское сельское поселение

34:14:020004

34:14:000000:ЗУ1(2)

34:14:000000:ЗУ2(2)

34:14:050002:1110

34:14:050002

34:14:000000:140 (обособленный 34:14:050002:217)

55 0.3

54 0.3

53 1.3

12

ЛУ 2

56 1.4

12

34:14:050002

Мокроольховское сельское поселение

34:14:060001

ЛУ 3

34:14:000000:ЗУ2(1)

34:14:000000:ЗУ1(1)

57 0.2


58 0.2

34:14:060002

34:14:060002:ЗУ1

34:14:050002

Схема размещения листов

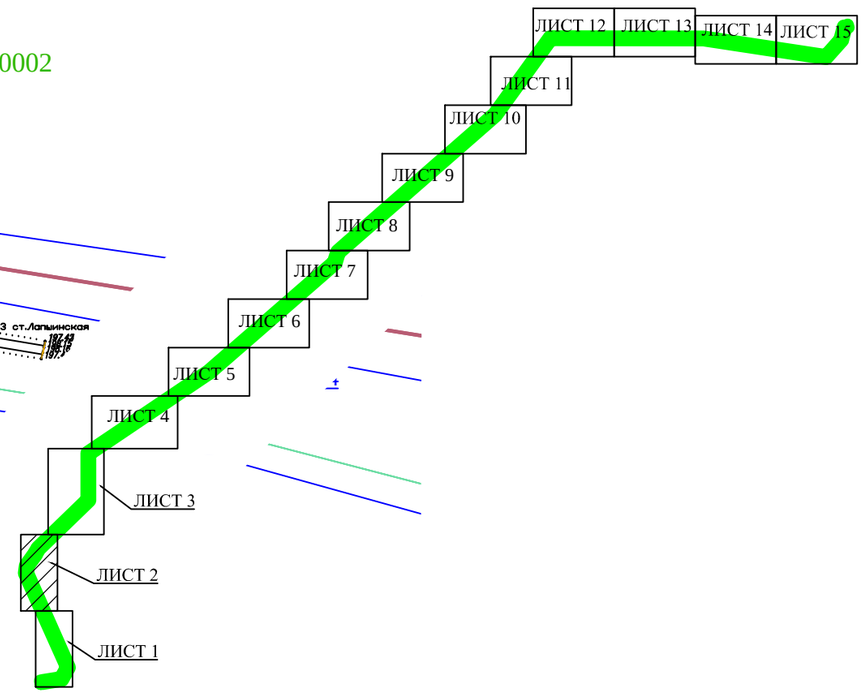

34:14:060002:820(6)

Лапшинское сельское поселение

Мирошниковское сельское поселение

Линия совмещения с Листом 1

Условные обозначения:

- граница планируемого элемента планировочной структуры
- граница территории, применительно к которой осуществляется подготовка проекта межевания
- 1 — номера характерных точек границы территории, применительно к которой осуществляется подготовка проекта межевания
- граница сельских поселений
- 34:14:060002:820 — граница и кадастровый номер земельного участка, сведения о котором содержатся в ЕГРН
- 34:14:060002 — граница и номер кадастрового квартала
- образуемые земельные участки
- 34:14:0000000:ЗУ1 — условный номер образуемого земельного участка
- граница проектируемого лесного участка
- ЛУ1 — условный номер проектируемого лесного участка
- 12 — лесной квартал
- 55 — лесотаксационный выдел


Примечания:

1. В границе территории, в отношении которой осуществляется подготовка проекта межевании красные линии (линии, которые обозначают границы территорий общего пользования) отсутствуют.
2. Границы земельных участков, образование которых предусмотрено схемой расположения земельного участка или земельных участков на кадастровом плане территории отсутствуют.

Изм.	Кол.уч.	Лист	N°док.	Подп.	Дата	
Директор		Маякова М.А.			12.2020	Волгоградская область, Котовский район
						Проект межевания территории для размещения линейного объекта капитального строительства «Строительство отпайки ВЛ 110 кВ к ПС 110 кВ Слюсарево от опоры № 9 ВЛ 110 кВ Мокрая Ольховка - Новомлиново (ВЛ 110 кВ №420), ориентировочной протяженностью 16,9 км»
Зам.директора		Сердюк Е.В.			12.2020	Проект межевания территории (Основная часть) — Стадия: ПП; Лист: 1; Листов: 15
Разработал		Брюнина А.К.			12.2020	Чертеж межевания территории М 1:2000
						ООО «Южный кадастровый центр» 350027, Краснодарский край, г. Краснодар, ул. Карякина, д.19

С

Схема размещения листов

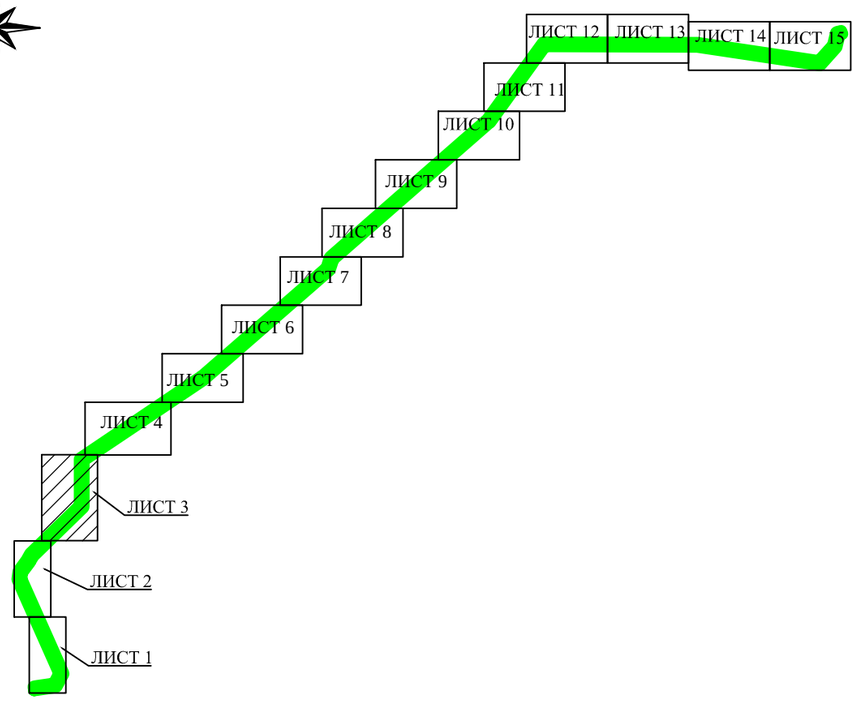

Линия совмещения с Листом 4

Мирошниковское сельское поселение

34:14:050002:1110

34:14:020004

Мокроольховское сельское поселение

34:14:000000:ЗУ2(3)

19

26

20

21

Мирошниковское сельское поселение

34:14:000000:ЗУ1(2)

Условные обозначения:

- граница планируемого элемента планировочной структуры
- граница территории, применительно к которой осуществляется подготовка проекта межевания
- номера характерных точек границы территории, применительно к которой осуществляется подготовка проекта межевания
- граница сельских поселений
- 34:14:060002:820 - граница и кадастровый номер земельного участка, сведения о котором содержатся в ЕГРН
- 34:14:060002 - граница и номер кадастрового квартала
- образуемые земельные участки
- 34:14:0000000:ЗУ1 - условный номер образуемого земельного участка
- граница проектируемого лесного участка
- ЛУ1 - условный номер проектируемого лесного участка

Примечания:


1. В границе территории, в отношении которой осуществляется подготовка проекта межевании красные линии (линии, которые обозначают границы территорий общего пользования) отсутствуют.
2. Границы земельных участков, образование которых предусмотрено схемой расположения земельного участка или земельных участков на кадастровом плане территории отсутствуют.

Изм.	Кол.уч.	Лист	N°док.	Подп.	Дата	Волгоградская область, Котовский район			
						Проект межевания территории для размещения линейного объекта капитального строительства «Строительство отпайки ВЛ 110 кВ к ПС 110 кВ Слюсарево от опоры № 9 ВЛ 110 кВ Мокрая Ольховка - Новомлиново (ВЛ 110 кВ №420), ориентировочной протяженностью 16,9 км»			
Директор		Маякова М.А.			12.2020	Проект межевания территории (Основная часть)	Стадия	Лист	Листов
							ПП	1	15
Зам.директора		Сердюк Е.В.			12.2020				
Разработал		Брюнина А.К.			12.2020	Чертеж межевания территории М 1:2000	ООО «Южный кадастровый центр» 350027, Краснодарский край, г. Краснодар, ул. Карякина, д.19		

Линия совмещения с Листом 2

С

Схема размещения листов

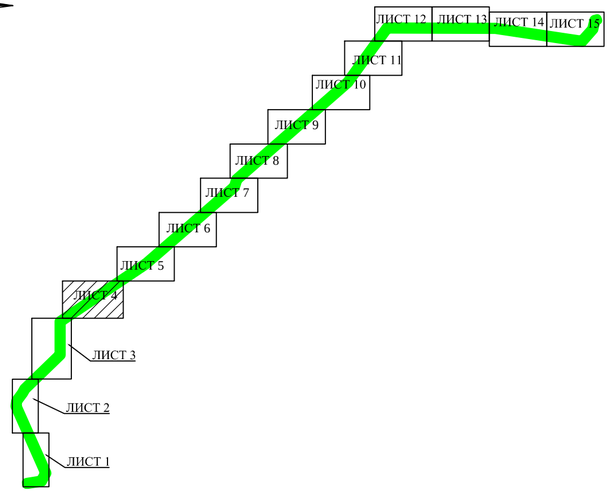

Условные обозначения:

- граница планируемого элемента планировочной структуры
- граница территории, применительно к которой осуществляется подготовка проекта межевания
- номера характерных точек границы территории, применительно к которой осуществляется подготовка проекта межевания
- граница сельских поселений
34:14:060002:820 - граница и кадастровый номер земельного участка, сведения о котором содержатся в ЕГРН
34:14:060002 - граница и номер кадастрового квартала
- образуемые земельные участки
34:14:0000000:ЗУ1 - условный номер образуемого земельного участка
- граница проектируемого лесного участка
ЛУ1 - условный номер проектируемого лесного участка
12 - лесной квартал

Примечания:

1. В границе территории, в отношении которой осуществляется подготовка проекта межевании красные линии (линии, которые обозначают границы территорий общего пользования) отсутствуют.
2. Границы земельных участков, образование которых предусмотрено схемой расположения земельного участка или земельных участков на кадастровом плане территории отсутствуют.

Изм.	Кол.уч.	Лист	N док.	Подп.	Дата	Волгоградская область, Котовский район			
						Проект межевания территории для размещения линейного объекта капитального строительства «Строительство отпайки ВЛ 110 кВ к ПС 110 кВ Слюсарево от опоры № 9 ВЛ 110 кВ Мокрая Ольховка - Новомлиново (ВЛ 110 кВ №420), ориентировочной протяженностью 16,9 км»			
Директор		Маякова М.А.			12.2020	Проект межевания территории (Основная часть)	Стадия	Лист	Листов
Зам.директора		Сердюк Е.В.			12.2020		ПП	4	15
Разработал		Брюнина А.К.			12.2020	Чертеж межевания территории М 1:2000	ООО «Южный кадастровый центр» 350027, Краснодарский край, г. Краснодар, ул. Карякина, д.19		

Схема размещения листов

ЛИСТ 12 ЛИСТ 13 ЛИСТ 14 ЛИСТ 15
ЛИСТ 11
ЛИСТ 10
ЛИСТ 9
ЛИСТ 8
ЛИСТ 7
ЛИСТ 6
ЛИСТ 5
ЛИСТ 4
ЛИСТ 3
ЛИСТ 2
ЛИСТ 1

Линия совмещения с Листом 4

Линия совмещения с Листом 6

Мокроольховское сельское поселение

34:14:050002

34:14:050002:1231

34:14:000000:ЗУ2(4)

Мокроольховское сельское поселение


Условные обозначения:

- граница планируемого элемента планировочной структуры
- граница территории, применительно к которой осуществляется подготовка проекта межевания
- номера характерных точек границы территории, применительно к которой осуществляется подготовка проекта межевания
- граница сельских поселений
- 34:14:060002:820 - граница и кадастровый номер земельного участка, сведения о котором содержатся в ЕГРН
- 34:14:060002 - граница и номер кадастрового квартала
- образуемые земельные участки
- 34:14:0000000:ЗУ1 - условный номер образуемого земельного участка
- граница проектируемого лесного участка
- ЛУ1 - условный номер проектируемого лесного участка
- 12 - лесной квартал

Примечания:

1. В границе территории, в отношении которой осуществляется подготовка проекта межевании красные линии (линии, которые обозначают границы территорий общего пользования) отсутствуют.
2. Границы земельных участков, образование которых предусмотрено схемой расположения земельного участка или земельных участков на кадастровом плане территории отсутствуют.

Изм.	Кол.уч.	Лист	N док.	Подп.	Дата	Волгоградская область, Котовский район		
						Проект межевания территории для размещения линейного объекта капитального строительства «Строительство отпайки ВЛ 110 кВ к ПС 110 кВ Слюсарево от опоры № 9 ВЛ 110 кВ Мокрая Ольховка - Новомлиново (ВЛ 110 кВ №420), ориентировочной протяженностью 16,9 км»		
Директор		Маякова М.А.			12.2020	Проект межевания территории (Основная часть)	Стадия: ПП	Лист: 5 / Листов: 15
Зам.директора		Сердюк Е.В.			12.2020			
Разработал		Брюнина А.К.			12.2020	Чертеж межевания территории М 1:2000	ООО «Южный кадастровый центр» 350027, Краснодарский край, г. Краснодар, ул. Карякина, д.19	

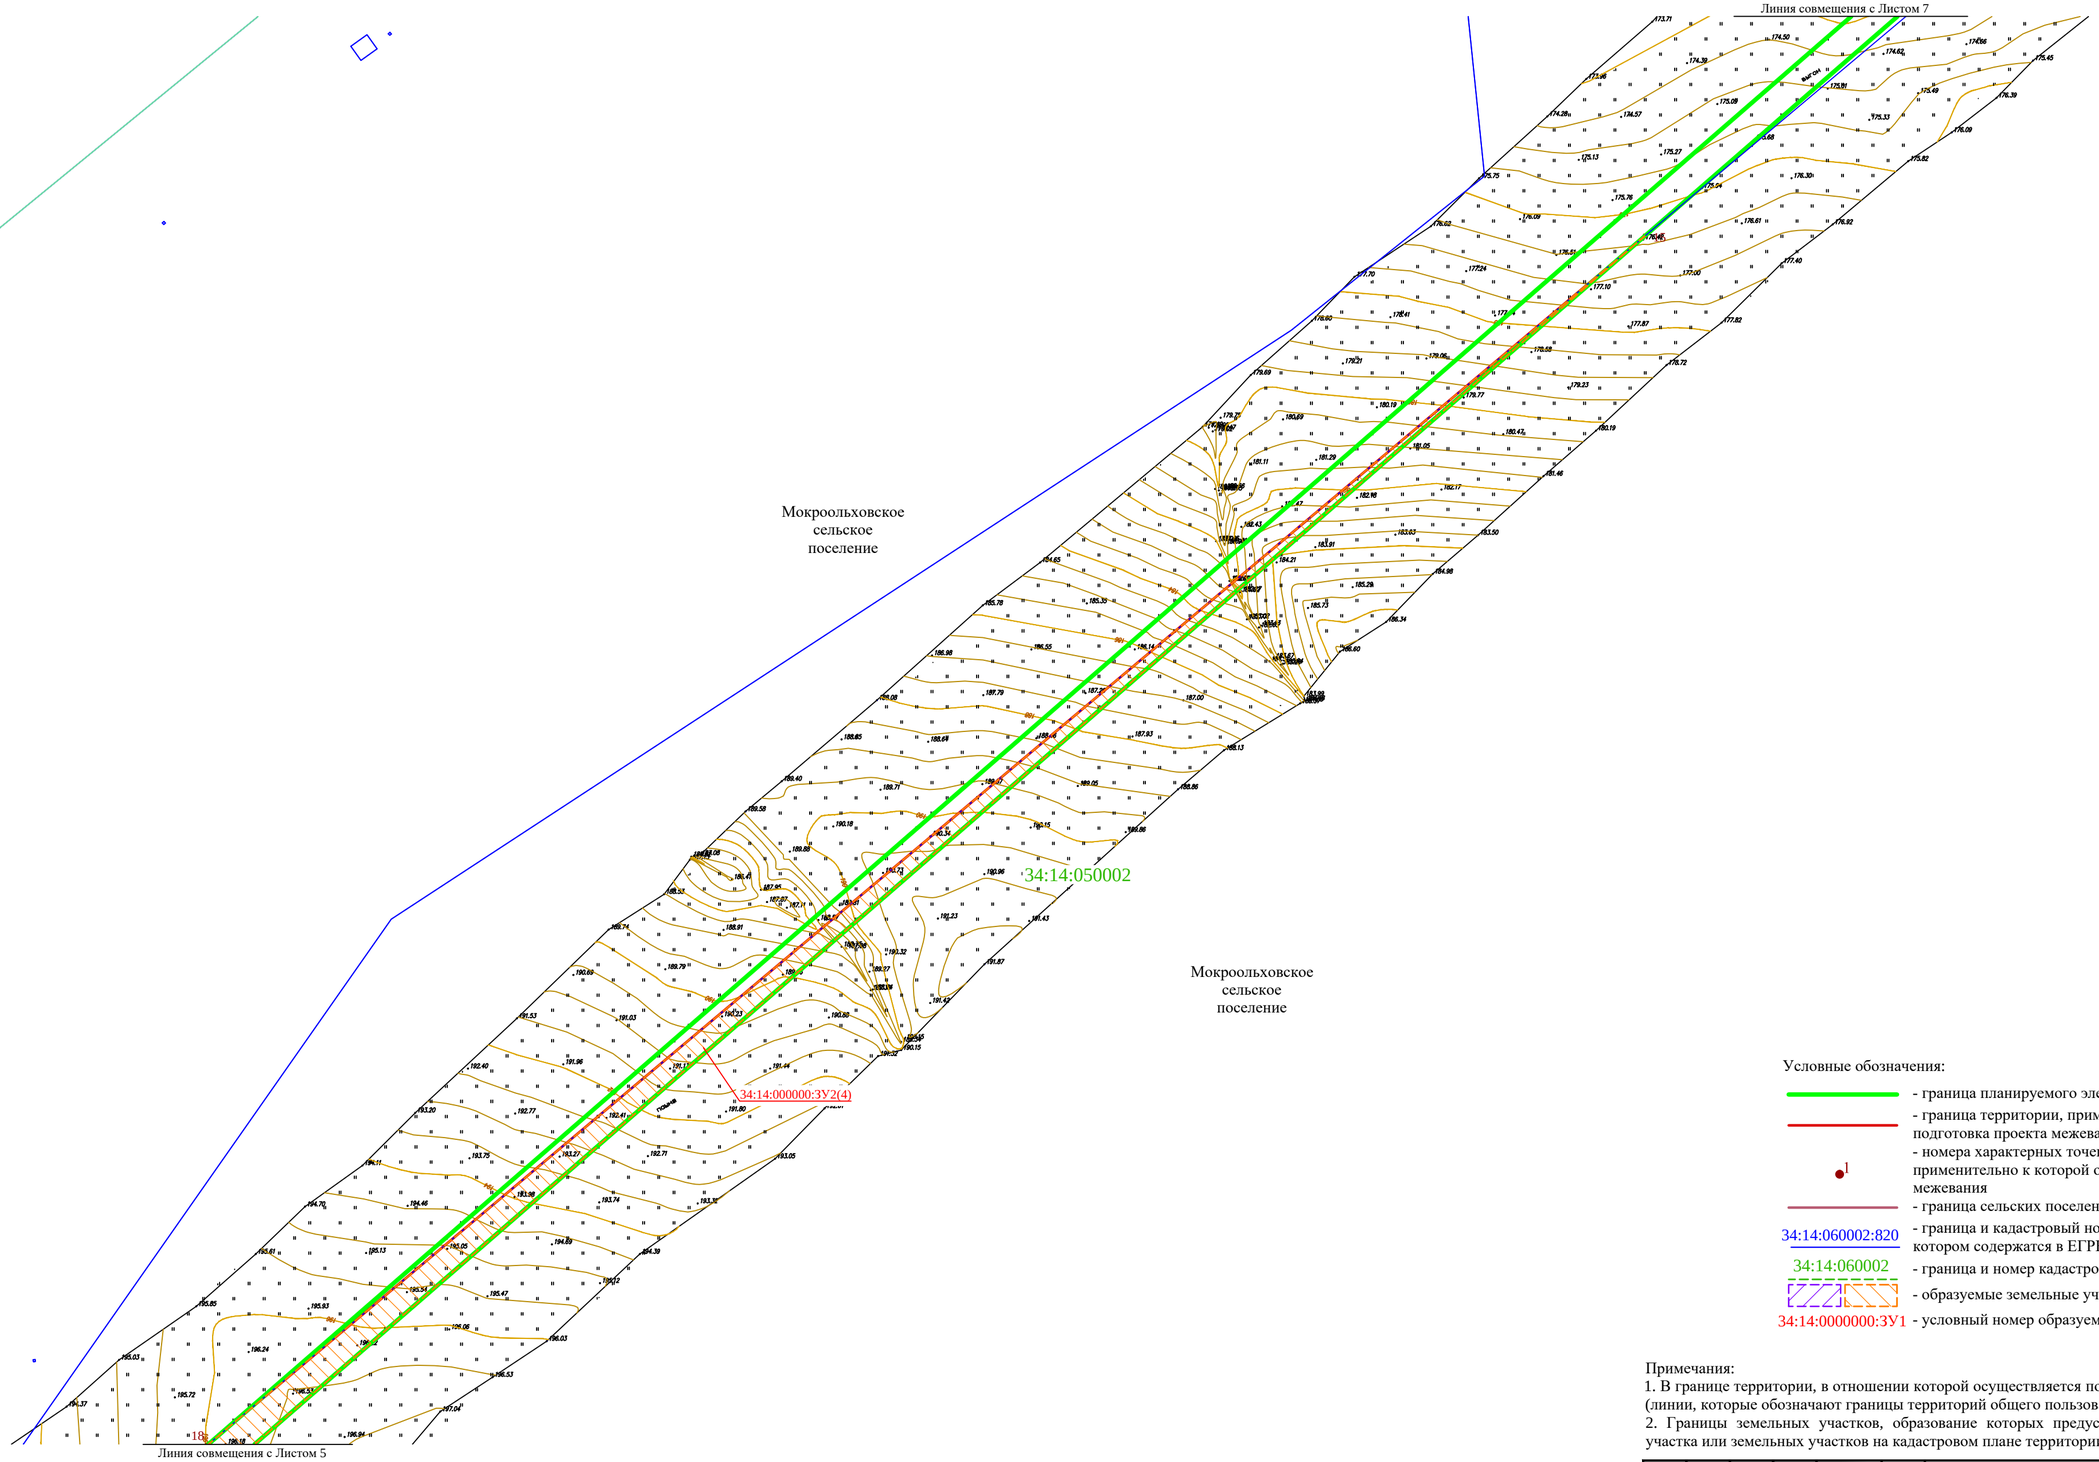

Условные обозначения:

- граница планируемого элемента планировочной структуры
- граница территории, применительно к которой осуществляется подготовка проекта межевания
- номера характерных точек границы территории, применительно к которой осуществляется подготовка проекта межевания
- граница сельских поселений
- 34:14:060002:820 — граница и кадастровый номер земельного участка, сведения о котором содержатся в ЕГРН
- 34:14:060002 — граница и номер кадастрового квартала
- образуемые земельные участки
- 34:14:0000000:ЗУ1 — условный номер образуемого земельного участка

Примечания:

1. В границе территории, в отношении которой осуществляется подготовка проекта межевании красные линии (линии, которые обозначают границы территорий общего пользования) отсутствуют.
2. Границы земельных участков, образование которых предусмотрено схемой расположения земельного участка или земельных участков на кадастровом плане территории отсутствуют.

						Волгоградская область, Котовский район
						Проект межевания территории для размещения линейного объекта капитального строительства «Строительство отпайки ВЛ 110 кВ к ПС 110 кВ Слюсарево от опоры № 9 ВЛ 110 кВ Мокрая Ольховка - Новомлиново (ВЛ 110 кВ №420), ориентировочной протяженностью 16,9 км»
Изм.	Кол.уч.	Лист	N док.	Подп.	Дата	
Директор		Маякова М.А.			12.2020	Проект межевания территории (Основная часть) — Стадия: ПП; Лист: 6; Листов: 15
Зам.директора		Сердюк Е.В.			12.2020	
Разработал		Брюнина А.К.			12.2020	Чертеж межевания территории М 1:2000
						ООО «Южный кадастровый центр» 350027, Краснодарский край, г. Краснодар, ул. Карякина, д.19

Схема размещения листов

ЛИСТ 12 ЛИСТ 13 ЛИСТ 14 ЛИСТ 15
ЛИСТ 11
ЛИСТ 10
ЛИСТ 9
ЛИСТ 8
ЛИСТ 7
ЛИСТ 6
ЛИСТ 5
ЛИСТ 4
ЛИСТ 3
ЛИСТ 2
ЛИСТ 1

Линия совмещения с Листом 8

Мокроольховское сельское поселение

34:14:000000:3У2(6)

46
22
5.4

34:14:050002:1192

34:14:050002:1229

34:14:050002

34:14:050002:1192

34:14:000000:3У2(5)

1 14 11 12 13

Линия совмещения с Листом 6

Мокроольховское сельское поселение

Условные обозначения:

- граница планируемого элемента планировочной структуры
- граница территории, применительно к которой осуществляется подготовка проекта межевания
- номера характерных точек границы территории, применительно к которой осуществляется подготовка проекта межевания
- граница сельских поселений
34:14:060002:820 - граница и кадастровый номер земельного участка, сведения о котором содержатся в ЕГРН
34:14:060002 - граница и номер кадастрового квартала
- образуемые земельные участки
34:14:0000000:3У1 - условный номер образуемого земельного участка
- граница проектируемого лесного участка
ЛУ1 - условный номер проектируемого лесного участка
12 - лесной квартал
55 - лесотаксационный выдел

Примечания:

1. В границе территории, в отношении которой осуществляется подготовка проекта межевании красные линии (линии, которые обозначают границы территорий общего пользования) отсутствуют.
2. Границы земельных участков, образование которых предусмотрено схемой расположения земельного участка или земельных участков на кадастровом плане территории отсутствуют.

Изм.	Кол.уч.	Лист	N°док.	Подп.	Дата	Волгоградская область, Котовский район		
						Проект межевания территории для размещения линейного объекта капитального строительства «Строительство отпайки ВЛ 110 кВ к ПС 110 кВ Слюсарево от опоры № 9 ВЛ 110 кВ Мокрая Ольховка - Новомлиново (ВЛ 110 кВ №420), ориентировочной протяженностью 16,9 км»		
Директор		Маякова М.А.			12.2020	Проект межевания территории (Основная часть)	Стадия: ПП	Лист: 7 / Листов: 15
Зам.директора		Сердюк Е.В.			12.2020			
Разработал		Брюнина А.К.			12.2020	Чертеж межевания территории М 1:2000	ООО «Южный кадастровый центр» 350027, Краснодарский край, г. Краснодар, ул. Карякина, д.19	

Схема размещения листов

ЛИСТ 12 ЛИСТ 13 ЛИСТ 14 ЛИСТ 15
ЛИСТ 11
ЛИСТ 10
ЛИСТ 9
ЛИСТ 8
ЛИСТ 7
ЛИСТ 6
ЛИСТ 5
ЛИСТ 4
ЛИСТ 3
ЛИСТ 2
ЛИСТ 1

Линия совмещения с Листом 9

Мокроольховское сельское поселение

34:14:050002

34:14:000000:142 (обособленный 34:14:050002:1107)

Мокроольховское сельское поселение

34:14:000000:142 (обособленный 34:14:050002:1107)

34:14:050002

34:14:000000:ЗУ2(7)

22
5.4

ЛУ 1

46

Линия совмещения с Листом 7

С

Условные обозначения:

- граница планируемого элемента планировочной структуры
- граница территории, применительно к которой осуществляется подготовка проекта межевания
- номера характерных точек границы территории, применительно к которой осуществляется подготовка проекта межевания
- граница сельских поселений
34:14:060002:820 - граница и кадастровый номер земельного участка, сведения о котором содержатся в ЕГРН
34:14:060002 - граница и номер кадастрового квартала
- образуемые земельные участки
34:14:0000000:ЗУ1 - условный номер образуемого земельного участка
- граница проектируемого лесного участка
ЛУ1 - условный номер проектируемого лесного участка
12 - лесной квартал
55 - лесотаксационный выдел

Примечания:
1. В границе территории, в отношении которой осуществляется подготовка проекта межевании красные линии (линии, которые обозначают границы территорий общего пользования) отсутствуют.
2. Границы земельных участков, образование которых предусмотрено схемой расположения земельного участка или земельных участков на кадастровом плане территории отсутствуют.

Изм.	Кол.уч.	Лист	N док.	Подп.	Дата
Директор		Маякова М.А.			12.2020
Зам.директора		Сердюк Е.В.			12.2020
Разработал		Брюнина А.К.			12.2020

Волгоградская область, Котовский район


Проект межевания территории для размещения линейного объекта капитального строительства «Строительство отпайки ВЛ 110 кВ к ПС 110 кВ Слюсарево от опоры № 9 ВЛ 110 кВ Мокрая Ольховка - Новомлиново (ВЛ 110 кВ №420), ориентировочной протяженностью 16,9 км»

Проект межевания территории (Основная часть)	Стадия	Лист	Листов
	ПП	8	15

Чертеж межевания территории М 1:2000

ООО «Южный кадастровый центр» 350027, Краснодарский край, г. Краснодар, ул. Карякина, д.19

Схема размещения листов

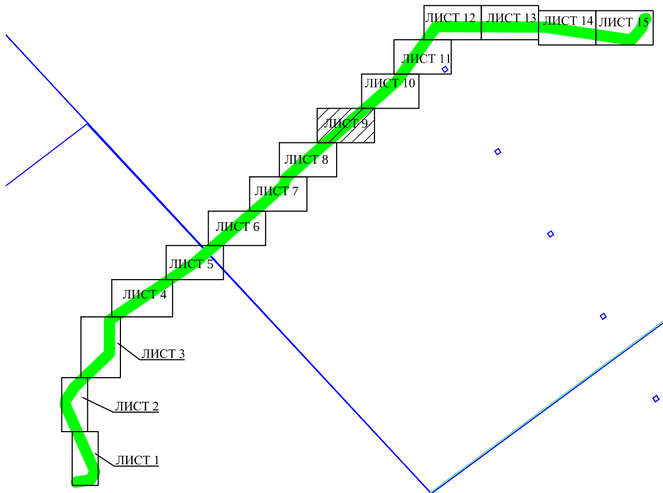

Условные обозначения:


- граница планируемого элемента планировочной структуры
- граница территории, применительно к которой осуществляется подготовка проекта межевания
- номера характерных точек границы территории, применительно к которой осуществляется подготовка проекта межевания
- граница сельских поселений
- 34:14:060002:820 - граница и кадастровый номер земельного участка, сведения о котором содержатся в ЕГРН
- 34:14:060002 - граница и номер кадастрового квартала
- образуемые земельные участки
- 34:14:0000000:ЗУ1 - условный номер образуемого земельного участка

Примечания:

1. В границе территории, в отношении которой осуществляется подготовка проекта межевании красные линии (линии, которые обозначают границы территорий общего пользования) отсутствуют.
2. Границы земельных участков, образование которых предусмотрено схемой расположения земельного участка или земельных участков на кадастровом плане территории отсутствуют.

Изм.	Кол.уч.	Лист	N док.	Подп.	Дата	Волгоградская область, Котовский район		
						Проект межевания территории для размещения линейного объекта капитального строительства «Строительство отпайки ВЛ 110 кВ к ПС 110 кВ Слюсарево от опоры № 9 ВЛ 110 кВ Мокрая Ольховка - Новомлиново (ВЛ 110 кВ №420), ориентировочной протяженностью 16,9 км»		
Директор		Маякова М.А.			12.2020	Проект межевания территории (Основная часть)	Стадия: ПП	Лист: 9 / Листов: 15
Зам.директора		Сердюк Е.В.			12.2020			
Разработал		Брюнина А.К.			12.2020	Чертеж межевания территории М 1:2000	ООО «Южный кадастровый центр» 350027, Краснодарский край, г. Краснодар, ул. Карякина, д.19	

Схема размещения листов

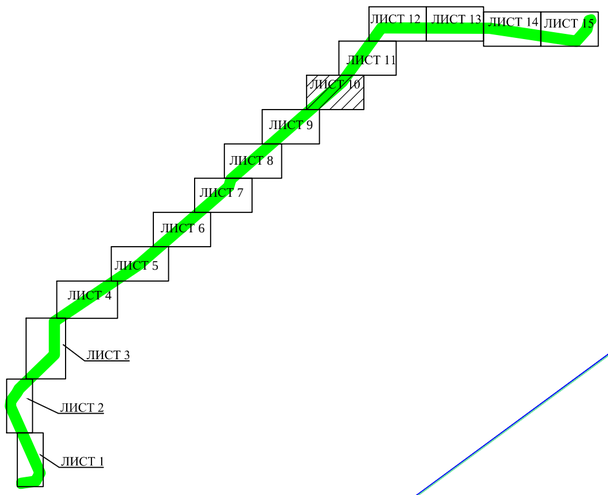

Условные обозначения:


- граница планируемого элемента планировочной структуры
- граница территории, применительно к которой осуществляется подготовка проекта межевания
- номера характерных точек границы территории, применительно к которой осуществляется подготовка проекта межевания
- граница сельских поселений
- 34:14:060002:820 - граница и кадастровый номер земельного участка, сведения о котором содержатся в ЕГРН
- 34:14:060002 - граница и номер кадастрового квартала
- образуемые земельные участки
- 34:14:0000000:ЗУ1 - условный номер образуемого земельного участка
- граница проектируемого лесного участка
- ЛУ1 - условный номер проектируемого лесного участка
- 12 - лесной квартал

Примечания:

1. В границе территории, в отношении которой осуществляется подготовка проекта межевании красные линии (линии, которые обозначают границы территорий общего пользования) отсутствуют.
2. Границы земельных участков, образование которых предусмотрено схемой расположения земельного участка или земельных участков на кадастровом плане территории отсутствуют.

Изм.	Кол.уч.	Лист	N°док.	Подп.	Дата	Волгоградская область, Котовский район		
						Проект межевания территории для размещения линейного объекта капитального строительства «Строительство отпайки ВЛ 110 кВ к ПС 110 кВ Слюсарево от опоры № 9 ВЛ 110 кВ Мокрая Ольховка - Новомлиново (ВЛ 110 кВ №420), ориентировочной протяженностью 16,9 км»		
Директор		Маякова М.А.			12.2020	Проект межевания территории (Основная часть)	Стадия: ПП	Лист: 10 / Листов: 15
Зам.директора		Сердюк Е.В.			12.2020			
Разработал		Брюнина А.К.			12.2020	Чертеж межевания территории М 1:2000	ООО «Южный кадастровый центр» 350027, Краснодарский край, г. Краснодар, ул. Карякина, д.19	

Схема размещения листов

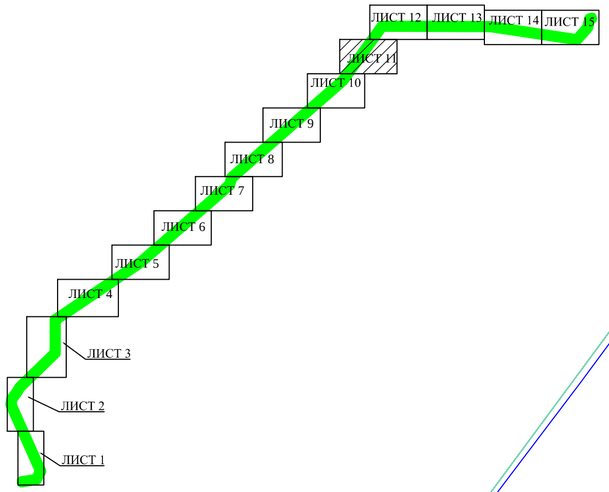

Условные обозначения:


- граница планируемого элемента планировочной структуры
- граница территории, применительно к которой осуществляется подготовка проекта межевания
- номера характерных точек границы территории, применительно к которой осуществляется подготовка проекта межевания
- граница сельских поселений
- 34:14:060002:820 - граница и кадастровый номер земельного участка, сведения о котором содержатся в ЕГРН
- 34:14:060002 - граница и номер кадастрового квартала
- образуемые земельные участки
- 34:14:0000000:ЗУ1 - условный номер образуемого земельного участка

Примечания:

1. В границе территории, в отношении которой осуществляется подготовка проекта межевании красные линии (линии, которые обозначают границы территорий общего пользования) отсутствуют.
2. Границы земельных участков, образование которых предусмотрено схемой расположения земельного участка или земельных участков на кадастровом плане территории отсутствуют.

Изм.	Кол.уч.	Лист	N°док.	Подп.	Дата	Волгоградская область, Котовский район		
						Проект межевания территории для размещения линейного объекта капитального строительства «Строительство отпайки ВЛ 110 кВ к ПС 110 кВ Слюсарево от опоры № 9 ВЛ 110 кВ Мокрая Ольховка - Новомлиново (ВЛ 110 кВ №420), ориентировочной протяженностью 16,9 км»		
Директор		Маякова М.А.			12.2020	Проект межевания территории (Основная часть)	Стадия	Лист	Листов
							ПП	11	15
Зам.директора		Сердюк Е.В.			12.2020				
Разработал		Брюнина А.К.			12.2020	Чертеж межевания территории М 1:2000	ООО «Южный кадастровый центр» 350027, Краснодарский край, г. Краснодар, ул. Карякина, д.19		

Схема размещения листов

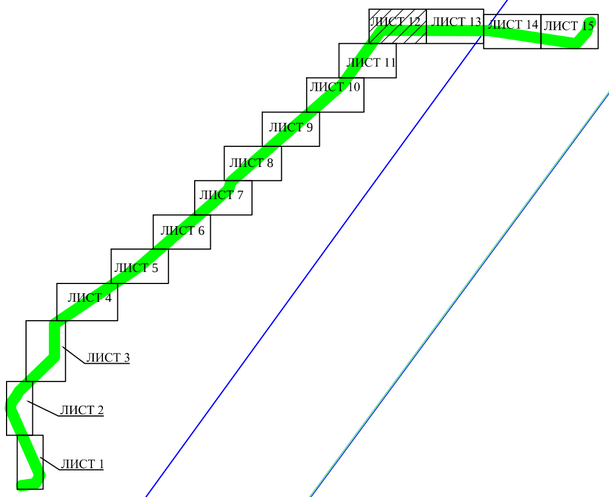

С

Мокроольховское сельское поселение

34:14:050002

34:14:000000:3401(2)

34:14:000000:142 (обособленный 34:14:050002:1107)

Мокроольховское сельское поселение

Линия совмещения с Листом 11

Линия совмещения с Листом 13

Условные обозначения:


- граница планируемого элемента планировочной структуры
- граница территории, применительно к которой осуществляется подготовка проекта межевания
- номера характерных точек границы территории, применительно к которой осуществляется подготовка проекта межевания
- граница сельских поселений
- 34:14:060002:820 - граница и кадастровый номер земельного участка, сведения о котором содержатся в ЕГРН
- 34:14:060002 - граница и номер кадастрового квартала
- образуемые земельные участки
- 34:14:0000000:ЗУ1 - условный номер образуемого земельного участка


Примечания:

1. В границе территории, в отношении которой осуществляется подготовка проекта межевании красные линии (линии, которые обозначают границы территорий общего пользования) отсутствуют.
2. Границы земельных участков, образование которых предусмотрено схемой расположения земельного участка или земельных участков на кадастровом плане территории отсутствуют.

Изм.	Кол.уч.	Лист	N°док.	Подп.	Дата	Волгоградская область, Котовский район			
						Проект межевания территории для размещения линейного объекта капитального строительства «Строительство отпайки ВЛ 110 кВ к ПС 110 кВ Слюсарево от опоры № 9 ВЛ 110 кВ Мокрая Ольховка - Новомлиново (ВЛ 110 кВ №420), ориентировочной протяженностью 16,9 км»			
Директор		Маякова М.А.			12.2020	Проект межевания территории (Основная часть)	Стадия	Лист	Листов
							ПП	12	15
Зам.директора		Сердюк Е.В.			12.2020				
Разработал		Брюнина А.К.			12.2020	Чертеж межевания территории М 1:2000	ООО «Южный кадастровый центр» 350027, Краснодарский край, г. Краснодар, ул. Карякина, д.19		

Схема размещения листов

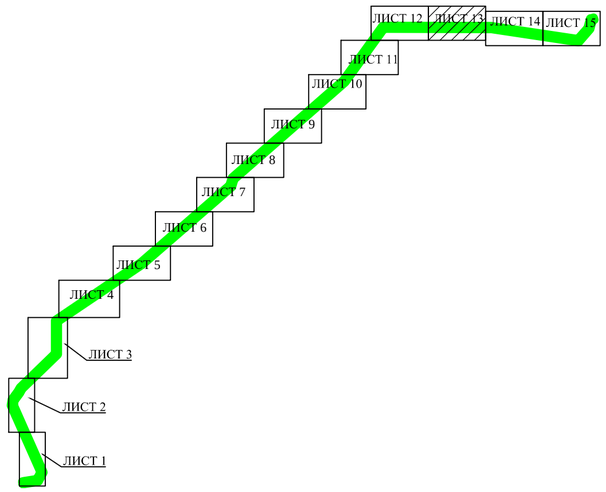

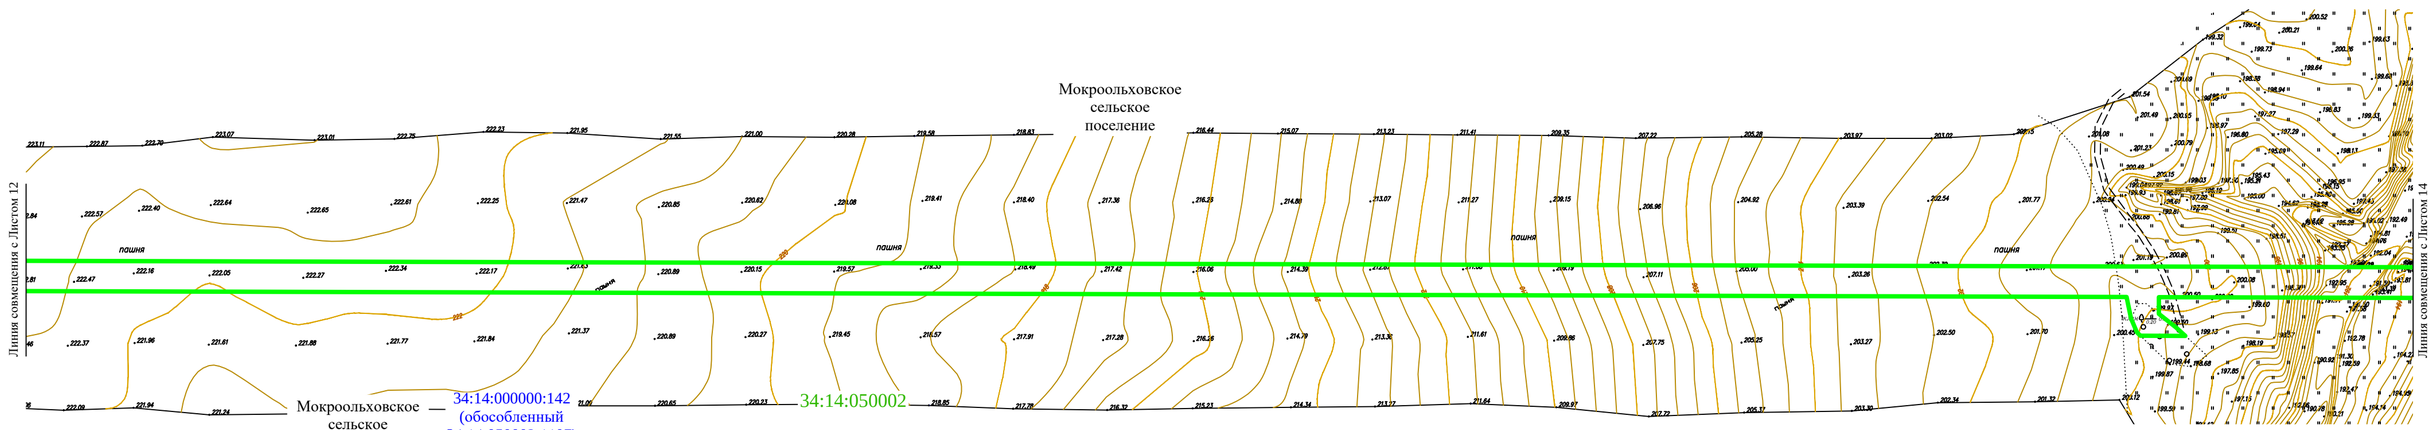


Условные обозначения:


- граница планируемого элемента планировочной структуры
- граница территории, применительно к которой осуществляется подготовка проекта межевания
- номера характерных точек границы территории, применительно к которой осуществляется подготовка проекта межевания
- граница сельских поселений
34:14:060002:820 - граница и кадастровый номер земельного участка, сведения о котором содержатся в ЕГРН
34:14:060002 - граница и номер кадастрового квартала
- образуемые земельные участки
34:14:0000000:ЗУ1 - условный номер образуемого земельного участка

Примечания:
1. В границе территории, в отношении которой осуществляется подготовка проекта межевании красные линии (линии, которые обозначают границы территорий общего пользования) отсутствуют.
2. Границы земельных участков, образование которых предусмотрено схемой расположения земельного участка или земельных участков на кадастровом плане территории отсутствуют.

Изм.	Кол.уч.	Лист	N°док.	Подп.	Дата	Волгоградская область, Котовский район			
						Проект межевания территории для размещения линейного объекта капитального строительства «Строительство отпайки ВЛ 110 кВ к ПС 110 кВ Слюсарево от опоры № 9 ВЛ 110 кВ Мокрая Ольховка - Новомлиново (ВЛ 110 кВ №420), ориентировочной протяженностью 16,9 км»			
Директор		Маякова М.А.			12.2020	Проект межевания территории (Основная часть)	Стадия	Лист	Листов
Зам.директора		Сердюк Е.В.			12.2020		ПП	13	15
Разработал		Брюнина А.К.			12.2020	Чертеж межевания территории М 1:2000	ООО «Южный кадастровый центр» 350027, Краснодарский край, г. Краснодар, ул. Карякина, д.19		

Схема размещения листов

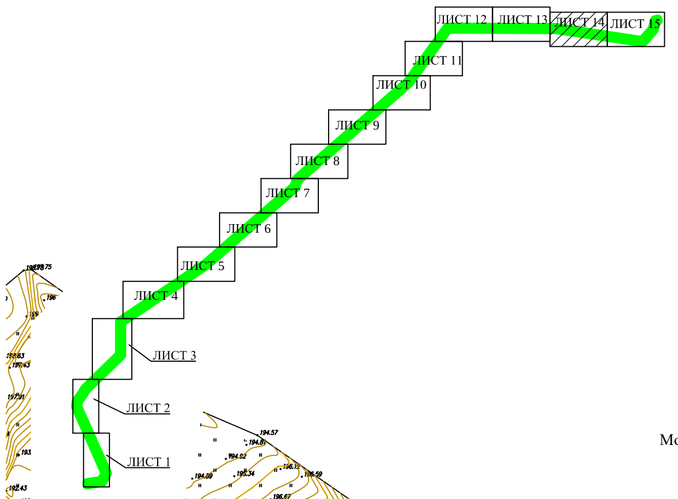

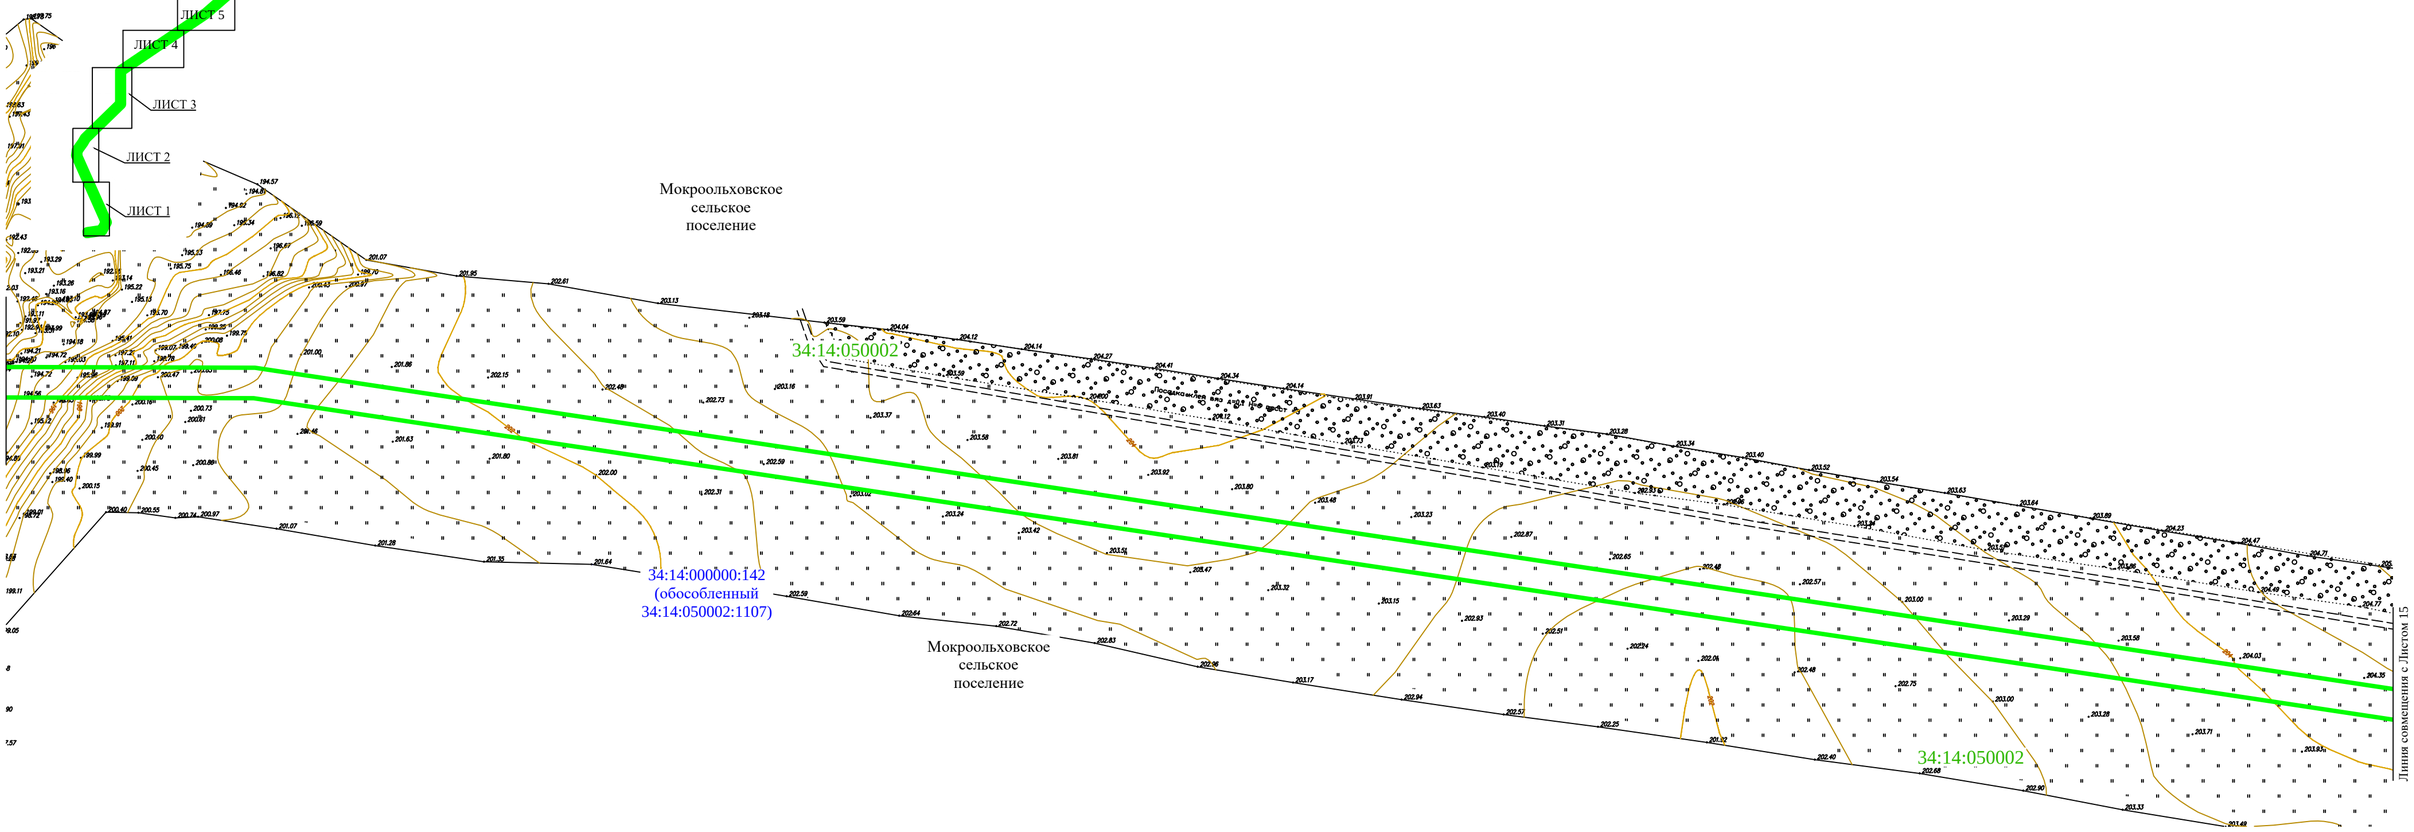


Условные обозначения:

- граница планируемого элемента планировочной структуры
- граница территории, применительно к которой осуществляется подготовка проекта межевания
- номера характерных точек границы территории, применительно к которой осуществляется подготовка проекта межевания
- граница сельских поселений
- 34:14:060002:820 — граница и кадастровый номер земельного участка, сведения о котором содержатся в ЕГРН
- 34:14:060002 — граница и номер кадастрового квартала
- образуемые земельные участки
- 34:14:0000000:ЗУ1 — условный номер образуемого земельного участка

Примечания:
1. В границе территории, в отношении которой осуществляется подготовка проекта межевании красные линии (линии, которые обозначают границы территорий общего пользования) отсутствуют.
2. Границы земельных участков, образование которых предусмотрено схемой расположения земельного участка или земельных участков на кадастровом плане территории отсутствуют.

						Волгоградская область, Котовский район
						Проект межевания территории для размещения линейного объекта капитального строительства «Строительство отпайки ВЛ 110 кВ к ПС 110 кВ Слюсарево от опоры № 9 ВЛ 110 кВ Мокрая Ольховка - Новомлиново (ВЛ 110 кВ №420), ориентировочной протяженностью 16,9 км»
Изм.	Кол.уч.	Лист	N док.	Подп.	Дата	
Директор		Маякова М.А.			12.2020	Проект межевания территории (Основная часть)
Зам.директора		Сердюк Е.В.			12.2020	Стадия: ПП; Лист: 14; Листов: 15
Разработал		Брюнина А.К.			12.2020	Чертеж межевания территории М 1:2000
						ООО «Южный кадастровый центр» 350027, Краснодарский край, г. Краснодар, ул. Карякина, д.19

Схема размещения листов

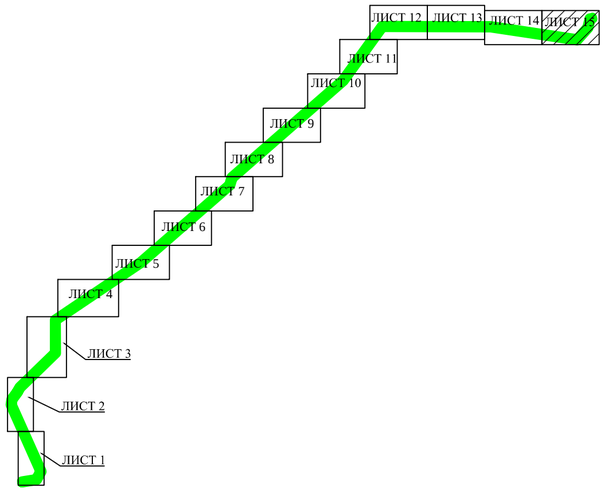

Условные обозначения:

- граница планируемого элемента планировочной структуры
- граница территории, применительно к которой осуществляется подготовка проекта межевания
- номера характерных точек границы территории, применительно к которой осуществляется подготовка проекта межевания
- граница сельских поселений
- 34:14:060002:820 - граница и кадастровый номер земельного участка, сведения о котором содержатся в ЕГРН
- 34:14:060002 - граница и номер кадастрового квартала
- образуемые земельные участки
- 34:14:0000000:ЗУ1 - условный номер образуемого земельного участка

Примечания:

1. В границе территории, в отношении которой осуществляется подготовка проекта межевании красные линии (линии, которые обозначают границы территорий общего пользования) отсутствуют.
2. Границы земельных участков, образование которых предусмотрено схемой расположения земельного участка или земельных участков на кадастровом плане территории отсутствуют.

Изм.	Кол.уч.	Лист	N°док.	Подп.	Дата	Волгоградская область, Котовский район			
						Проект межевания территории для размещения линейного объекта капитального строительства «Строительство отпайки ВЛ 110 кВ к ПС 110 кВ Слюсарево от опоры № 9 ВЛ 110 кВ Мокрая Ольховка - Новомлиново (ВЛ 110 кВ №420), ориентировочной протяженностью 16,9 км»			
Директор		Маякова М.А.			12.2020	Проект межевания территории (Основная часть)	Стадия	Лист	Листов
Зам.директора		Сердюк Е.В.			12.2020		ПП	15	15
Разработал		Брюнина А.К.			12.2020	Чертеж межевания территории М 1:2000	ООО «Южный кадастровый центр» 350027, Краснодарский край, г. Краснодар, ул. Карякина, д.19		

Раздел 2. Проект межевания территории. Текстовая часть

2.1 Перечень образуемых земельных участков

Таблица № 2.1.1 Перечень образуемых земельных участков

Условные номера образуемых земельных участков	Номера характерных точек образуемых земельных участков	Кадастровые номера земельных участков, из которых образуются земельные участки	Площадь образуемых земельных участков	Способы образования земельных участков	Сведения об отнесении (неотнесении) образуемых земельных участков к территории общего пользования	Целевое назначение лесов	Вид (виды) разрешенного использования лесного участка	Количественные и качественные характеристики лесного участка	Сведения о нахождении лесного участка в границах особо защитных участков лесов	Условные номера образуемых земельных участков, кадастровые номера или иные ранее присвоенные государственные учетные номера существующих земельных участков, в отношении которых предполагаются их резервирование и (или) изъятие для государственных или муниципальных нужд, их адреса или описание местоположения, перечень и адреса расположенных на таких земельных участках объектов недвижимого имущества	Перечень кадастровых номеров существующих земельных участков, на которых линейный объект может быть размещен на условиях сервитута, публичного сервитута	Адрес или описание местоположения	Кадастровые номера расположенных в пределах земельного участка объектов недвижимого имущества	Адреса объектов недвижимого имущества	Сведения об отнесении образуемого земельного участка к определенной категории земель или сведения о необходимости перевода земельного участка из состава земель одной категории в другую
34:14:060002:ЗУ1	1-4	-	355	Образование земельного участка из земель, находящихся в государственной или муниципальной собственности***	Земельный участок не относится к территории общего пользования	-	-	-	-	не предполагается	-	-	-	-	Земли промышленности *
34:14:000000:ЗУ1	1-8	-	11562	Образование земельного участка из земель, находящихся в государственной или муниципальной собственности***	Земельный участок не относится к территории общего пользования	-	-	-	-	не предполагается	-	-	-	-	Земли промышленности *
34:14:000000:ЗУ2	1-30	-	13046	Образование земельного участка из земель, находящихся в государственной или муниципальной собственности***	Земельный участок не относится к территории общего пользования	-	-	-	-	не предполагается	-	-	-	-	Земли промышленности *
34:14:050002:ЛУ1	1-26	-	10044	-	Земельный участок не относится к территории общего пользования	защитные леса (в соответствии со статьей 10 Лесного Кодекса)	Строительство, реконструкция, эксплуатация линейных объектов**	-	-	не предполагается	-	-	-	-	Земли лесного фонда

Условные номера образуемых земельных участков	Номера характерных точек образуемых земельных участков	Кадастровые номера земельных участков, из которых образуются земельные участки	Площадь образуемых земельных участков	Способы образования земельных участков	Сведения об отнесении (неотнесении) образуемых земельных участков к территории общего пользования	Целевое назначение лесов	Вид (виды) разрешенного использования лесного участка	Количественные и качественные характеристики лесного участка	Сведения о нахождении лесного участка в границах особо защитных участков лесов	Условные номера образуемых земельных участков, кадастровые номера или иные ранее присвоенные государственные учетные номера существующих земельных участков, в отношении которых предполагаются их резервирование и (или) изъятие для государственных или муниципальных нужд, их адреса или описание местоположения, перечень и адреса расположенных на таких земельных участках объектов недвижимого имущества	Перечень кадастровых номеров существующих земельных участков, на которых линейный объект может быть размещен на условиях сервитута, публичного сервитута	Адрес или описание местоположения	Кадастровые номера расположенных в пределах земельного участка объектов недвижимого имущества	Адреса объектов недвижимого имущества	Сведения об отнесении образуемого земельного участка к определенной категории земель или сведения о необходимости перевода земельного участка из состава земель одной категории в другую
34:14:050002:ЛУ2	1-8	-	2664	-	Земельный участок не относится к территории общего пользования	защитные леса (в соответствии со ст. 10 Лесного Кодекса)	Строительство, реконструкция, эксплуатация линейных объектов**	-	-	не предполагается	-	-	-	-	Земли лесного фонда
34:14:050002:ЛУ3	1-9	-	2806	-	Земельный участок не относится к территории общего пользования	защитные леса (в соответствии со ст. 10 Лесного Кодекса)	Строительство, реконструкция, эксплуатация линейных объектов**	-	-	не предполагается	-	-	-	-	Земли лесного фонда
-	-	-	-	-	-	-	-	-	-	-	34:14:060002:1117	р-н Котовский, 8,5 км севернее г. Котово	-	-	-
-	-	-	-	-	-	-	-	-	-	-	34:14:060002:1102	обл. Волгоградская, р-н Котовский, 7,5 км севернее г. Котово	-	-	-
-	-	-	-	-	-	-	-	-	-	-	34:14:060002:820	обл. Волгоградская, р-н Котовский, г. Котово	-	-	-
-	-	-	-	-	-	-	-	-	-	-	34:14:000000:4	обл. Волгоградская, р-н Котовский	34:14:000000:2085 транспортное, Железнодорожные пути перегон 1 км - 26 км (ст. Лапшинская - ст. Коробки	Россия, Волгоградская обл., Котовский район, перегон 1 км - 26 км (ст. Лапшинская - ст. Коробки)	-
-	-	-	-	-	-	-	-	-	-	-	34:14:000000:140 (обособленный 34:14:050002:217)	Волгоградская область, р-н Котовский	-	-	-
-	-	-	-	-	-	-	-	-	-	-	34:14:050002:1110	Волгоградская область, р-н Котовский, с Мокрая	34:00:000000:125576 Волоконно-оптическая линия связи (ВОЛС)	Волгоградская область, р-н. Котовский	-

Условные номера образуемых земельных участков	Номера характерных точек образуемых земельных участков	Кадастровые номера земельных участков, из которых образуются земельные участки	Площадь образуемых земельных участков	Способы образования земельных участков	Сведения об отнесении (неотнесении) образуемых земельных участков к территории общего пользования	Целевое назначение лесов	Вид (виды) разрешенного использования лесного участка	Количественные и качественные характеристики лесного участка	Сведения о нахождении лесного участка в границах особо защитных участков лесов	Условные номера образуемых земельных участков, кадастровые номера или иные ранее присвоенные государственные учетные номера существующих земельных участков, в отношении которых предполагаются их резервирование и (или) изъятие для государственных или муниципальных нужд, их адреса или описание местоположения, перечень и адреса расположенных на таких земельных участках объектов недвижимого имущества	Перечень кадастровых номеров существующих земельных участков, на которых линейный объект может быть размещен на условиях сервитута, публичного сервитута	Адрес или описание местоположения	Кадастровые номера расположенных в пределах земельного участка объектов недвижимого имущества	Адреса объектов недвижимого имущества	Сведения об отнесении образуемого земельного участка к определенной категории земель или сведения о необходимости перевода земельного участка из состава земель одной категории в другую
												Ольховка			
-	-	-	-	-	-	-	-	-	-	-	34:14:050002:246	обл. Волгоградская, р-н Котовский, юго-западнее с. Мокрая Ольховка	-	-	-
-	-	-	-	-	-	-	-	-	-	-	34:14:050002:1231	обл. Волгоградская, р-н Котовский, с. Мокрая Ольховка, 10,5 км юго-западнее	-	-	-
-	-	-	-	-	-	-	-	-	-	-	34:14:050002:1229	обл. Волгоградская, р-н Котовский, с Мокрая Ольховка, 10,3 км юго-западнее	-	-	-
-	-	-	-	-	-	-	-	-	-	-	34:14:050002:1192	Волгоградская область, р-н Котовский	34:14:020001:1883 сооружение трубопроводного транспорта, "Газопровод от ДНС "Авиловская" до точки врезки из ТСК 215-2,5", входящего в состав объекта капитального строительства "Обустройство системы сбора и транспорта нефти и газа Авиловского газонефтяного месторождения	Волгоградская область, р-н Котовский, с Мокрая Ольховка	-

Условные номера образуемых земельных участков	Номера характерных точек образуемых земельных участков	Кадастровые номера земельных участков, из которых образуются земельные участки	Площадь образуемых земельных участков	Способы образования земельных участков	Сведения об отнесении (неотнесении) образуемых земельных участков к территории общего пользования	Целевое назначение лесов	Вид (виды) разрешенного использования лесного участка	Количественные и качественные характеристики лесного участка	Сведения о нахождении лесного участка в границах особо защитных участков лесов	Условные номера образуемых земельных участков, кадастровые номера или иные ранее присвоенные государственные учетные номера существующих земельных участков, в отношении которых предполагаются их резервирование и (или) изъятие для государственных или муниципальных нужд, их адреса или описание местоположения, перечень и адреса расположенных на таких земельных участках объектов недвижимого имущества	Перечень кадастровых номеров существующих земельных участков, на которых линейный объект может быть размещен на условиях сервитута, публичного сервитута	Адрес или описание местоположения	Кадастровые номера расположенных в пределах земельного участка объектов недвижимого имущества	Адреса объектов недвижимого имущества	Сведения об отнесении образуемого земельного участка к определенной категории земель или сведения о необходимости перевода земельного участка из состава земель одной категории в другую
													ООО СП "Волгодеминойл" (I этап строительства)		
													34:14:000000:1869 сооружение трубопроводного транспорта, "Нефтепровод от ДНС "Авиловская" до СП "Мирошники" из ТСК 190-4,0", входящего в состав объекта капитального строительства "Обустройство системы сбора и транспорта нефти и газа Авиловского газонефтяного месторождения ООО СП "Волгодеминойл" (I этап строительства)	Волгоградская область, р-н Котовский, с Мокрая Ольховка	-
-	-	-	-	-	-	-	-	-	-	-	34:14:000000:142 (обособленный 34:14:050002:1107)	Волгоградская область, р-н. Котовский, с. Мокрая Ольховка	-	-	-
-	-	-	-	-	-	-	-	-	-	-	34:14:000000:3498	обл. Волгоградская, р-н Котовский, с Мокрая Ольховка, ул Ленина, д 26А, Участок находиться премерно в 13,5 км от орентира по наравлению на запад.	-	-	-

Условные номера образуемых земельных участков	Номера характерных точек образуемых земельных участков	Кадастровые номера земельных участков, из которых образуются земельные участки	Площадь образуемых земельных участков	Способы образования земельных участков	Сведения об отнесении (неотнесении) образуемых земельных участков к территории общего пользования	Целевое назначение лесов	Вид (виды) разрешенного использования лесного участка	Количественные и качественные характеристики лесного участка	Сведения о нахождении лесного участка в границах особо защитных участков лесов	Условные номера образуемых земельных участков, кадастровые номера или иные ранее присвоенные государственные учетные номера существующих земельных участков, в отношении которых предполагаются их резервирование и (или) изъятие для государственных или муниципальных нужд, их адреса или описание местоположения, перечень и адреса расположенных на таких земельных участках объектов недвижимого имущества	Перечень кадастровых номеров существующих земельных участков, на которых линейный объект может быть размещен на условиях сервитута, публичного сервитута	Адрес или описание местоположения	Кадастровые номера расположенных в пределах земельного участка объектов недвижимого имущества	Адреса объектов недвижимого имущества	Сведения об отнесении образуемого земельного участка к определенной категории земель или сведения о необходимости перевода земельного участка из состава земель одной категории в другую
-	-	-	-	-	-	-	-	-	-	-	34:14:000000:3401	обл. Волгоградская, р-н Котовского, с. Мокрая Ольховка. Участок находится примерно в 4,32 км от ориентира по направлению на запад	-	-	-

*Земли промышленности, энергетики, транспорта, связи, радиовещания, телевидения, информатики, земель для обеспечения космической деятельности, земель обороны, безопасности и земель иного специального назначения
**в соответствии с Лесохозяйственным регламентом Котовского лесничества Волгоградской области, утвержденным приказом комитета природных ресурсов, лесного хозяйства и экологии Волгоградской области «Об утверждении лесохозяйственных регламентов лесничеств Волгоградской области» от 16.11.2018 № 2837
*** Способ образования земельного участка может уточняться при проведении кадастровых работ

2.2 Перечень координат характерных точек образуемых земельных участков

№№ точки	Координаты	
	X	Y
Условный номер образуемого земельного участка: 34:14:000000:ЗУ1		
34:14:000000:ЗУ1 (1)		
1	672688.66	2211925.68
2	672686.64	2211939.54
3	672685.93	2211939.43
4	672687.90	2211925.57
1	672688.66	2211925.68
Площадь контура: 10.41 кв.м		
34:14:000000:ЗУ1 (2)		
5	673559.19	2212726.40
6	673538.89	2212725.59
7	672974.21	2212143.83
8	672974.58	2212124.11
5	673559.19	2212726.40
Площадь контура: 11551.85 кв.м		
Площадь: 11562 кв.м		
Условный номер образуемого земельного участка: 34:14:060002:ЗУ1		
1	672668.09	2211922.75
2	672666.12	2211936.61
3	672641.01	2211933.03
4	672642.95	2211919.17
1	672668.09	2211922.75
Площадь: 355 кв.м		
Условный номер образуемого земельного участка: 34:14:000000:ЗУ2		
34:14:000000:ЗУ2 (1)		
1	672718.01	2211938.15
2	672721.86	2211940.95
3	672706.93	2211947.40
4	672702.87	2211944.44
1	672718.01	2211938.15
Площадь контура - 68.49 кв.м		
34:14:000000:ЗУ2 (2)		
5	672974.58	2212124.12
6	672974.21	2212143.84
7	672967.46	2212136.88
8	672968.44	2212117.79
5	672974.58	2212124.12

№№ точки	Координаты	
	X	Y
Площадь контура - 129.55 кв.м		
34:14:000000:ЗУ2 (3)		
9	673570.63	2212738.19
10	673551.31	2212738.39
11	673538.89	2212725.59
12	673559.19	2212726.40
9	673570.63	2212738.19
Площадь контура - 239.93 кв.м		
34:14:000000:ЗУ2 (4)		
13	676221.72	2215444.15
14	675382.20	2214478.23
15	675393.86	2214470.31
16	675663.90	2214781.01
13	676221.72	2215444.15
Площадь контура - 11835.64 кв.м		
34:14:000000:ЗУ2 (5)		
17	676361.08	2215583.15
18	676356.60	2215599.34
19	676355.33	2215597.89
20	676359.89	2215581.79
17	676361.08	2215583.15
Площадь контура - 26.21 кв.м		
34:14:000000:ЗУ2 (6)		
21	676939.81	2216149.74
22	676939.58	2216150.42
23	676926.42	2216166.27
24	676924.44	2216178.12
25	676921.39	2216158.67
26	676919.23	2216143.33
21	676939.81	2216149.74
Площадь контура - 283.36 кв.м		
34:14:000000:ЗУ2 (7)		
27	677048.53	2216253.37
28	677030.40	2216245.56
29	677011.48	2216225.73
30	677000.12	2216197.99
27	677048.53	2216253.37
Площадь контура - 462.79 кв.м		
Площадь сервитута - 13046 кв.м		

№№ точки	Координаты	
	X	Y
Условный номер проектируемого лесного участка: ЛУ1		
1	677122.59	2216310.66
2	677120.63	2216316.76
3	677110.95	2216324.77
4	677106.65	2216328.33
5	677101.30	2216335.01
6	677095.64	2216342.08
7	677095.52	2216355.15
8	676946.83	2216185.01
9	676937.29	2216182.08
10	676924.44	2216178.12
11	676926.42	2216166.27
12	676939.58	2216150.42
13	676939.81	2216149.74
14	676945.15	2216132.58
15	676971.25	2216140.60
16	676977.49	2216144.66
17	676997.43	2216167.46
18	677000.35	2216183.86
19	676998.41	2216193.84
20	677000.12	2216197.99
21	677011.48	2216225.73
22	677030.41	2216245.57
23	677048.53	2216253.37
24	677069.97	2216262.61
25	677082.92	2216267.15
26	677084.87	2216267.50

№№ точки	Координаты	
	X	Y
1	677122.59	2216310.66
Площадь: 10044 кв.м (1.0044 га)		
Условный номер проектируемого лесного участка: ЛУ2		
1	672848.54	2212011.04
2	672829.39	2212019.32
3	672814.47	2212025.76
4	672795.35	2212034.03
5	672752.26	2212002.48
6	672771.29	2211994.29
7	672786.22	2211987.87
8	672805.45	2211979.60
1	672848.54	2212011.04
Площадь: 2664 кв.м (0.2664 га)		
Условный номер проектируемого лесного участка: ЛУ3		
1	672786.54	2211965.80
2	672767.34	2211974.09
3	672752.41	2211980.54
4	672733.47	2211988.72
5	672691.59	2211958.05
6	672684.58	2211957.05
7	672706.93	2211947.40
8	672721.86	2211940.95
9	672741.11	2211932.64
1	672786.54	2211965.80
Площадь: 2806 кв.м (0.2806 га)		

2.3 Сведения о границах территории, применительно к которой осуществляется подготовка проекта межевания

Подготовка проекта межевания территории, предусматривающего размещение одного или нескольких линейных объектов, осуществляется по внешним границам земельных участков, подлежащих образованию, изменению в связи со строительством и (или) реконструкцией этих линейных объектов.

Таблица № 2.3.1 Перечень координат характерных точек границы территории, применительно к которой осуществляется подготовка проекта межевания

№№ точки	Координаты	
	X	Y
1	677048.53	2216253.37
2	677030.40	2216245.56
3	677011.48	2216225.73
4	677000.12	2216197.99
5	676939.81	2216149.74
6	676939.58	2216150.42
7	676926.42	2216166.27
8	676924.44	2216178.12
9	676921.39	2216158.67
10	676919.23	2216143.33
11	676361.08	2215583.15
12	676356.60	2215599.34
13	676355.33	2215597.89
14	676359.89	2215581.79
15	676221.72	2215444.15
16	675382.20	2214478.23
17	675393.86	2214470.31
18	675663.90	2214781.01
19	673570.63	2212738.19
20	673551.31	2212738.39

№№ точки	Координаты	
	X	Y
21	673538.89	2212725.59
22	672974.21	2212143.83
23	672967.46	2212136.88
24	672968.44	2212117.79
25	672974.58	2212124.11
26	673559.19	2212726.40
27	672706.93	2211947.40
28	672702.87	2211944.44
29	672718.01	2211938.15
30	672721.86	2211940.95
31	672688.66	2211925.68
32	672686.64	2211939.54
33	672685.93	2211939.43
34	672687.90	2211925.57
35	672668.09	2211922.75
36	672666.12	2211936.61
37	672641.01	2211933.03
38	672642.95	2211919.17
1	677048.53	2216253.37

2.4 Вид разрешенного использования образуемых земельных участков

Вид разрешенного использования образуемых земельных участков, предназначенных для размещения линейного объекта капитального строительства «Строительство отпайки ВЛ 110 кВ к ПС 110 кВ Слюсарево от опоры № 9 ВЛ 110 кВ Мокрая Ольховка – Новомлиново (ВЛ 110 кВ №420), ориентировочной протяженностью 16,9 км» - Энергетика [6.7] установлен в соответствии с классификатором видов разрешенного использования земельных участков.

Разработал А.К. Брюнина